


Samþykkt þann  
12. jan. 2021  
F.h. byggingarfulltrúans / Haldrar  
Sigurður Steinar Jónsson

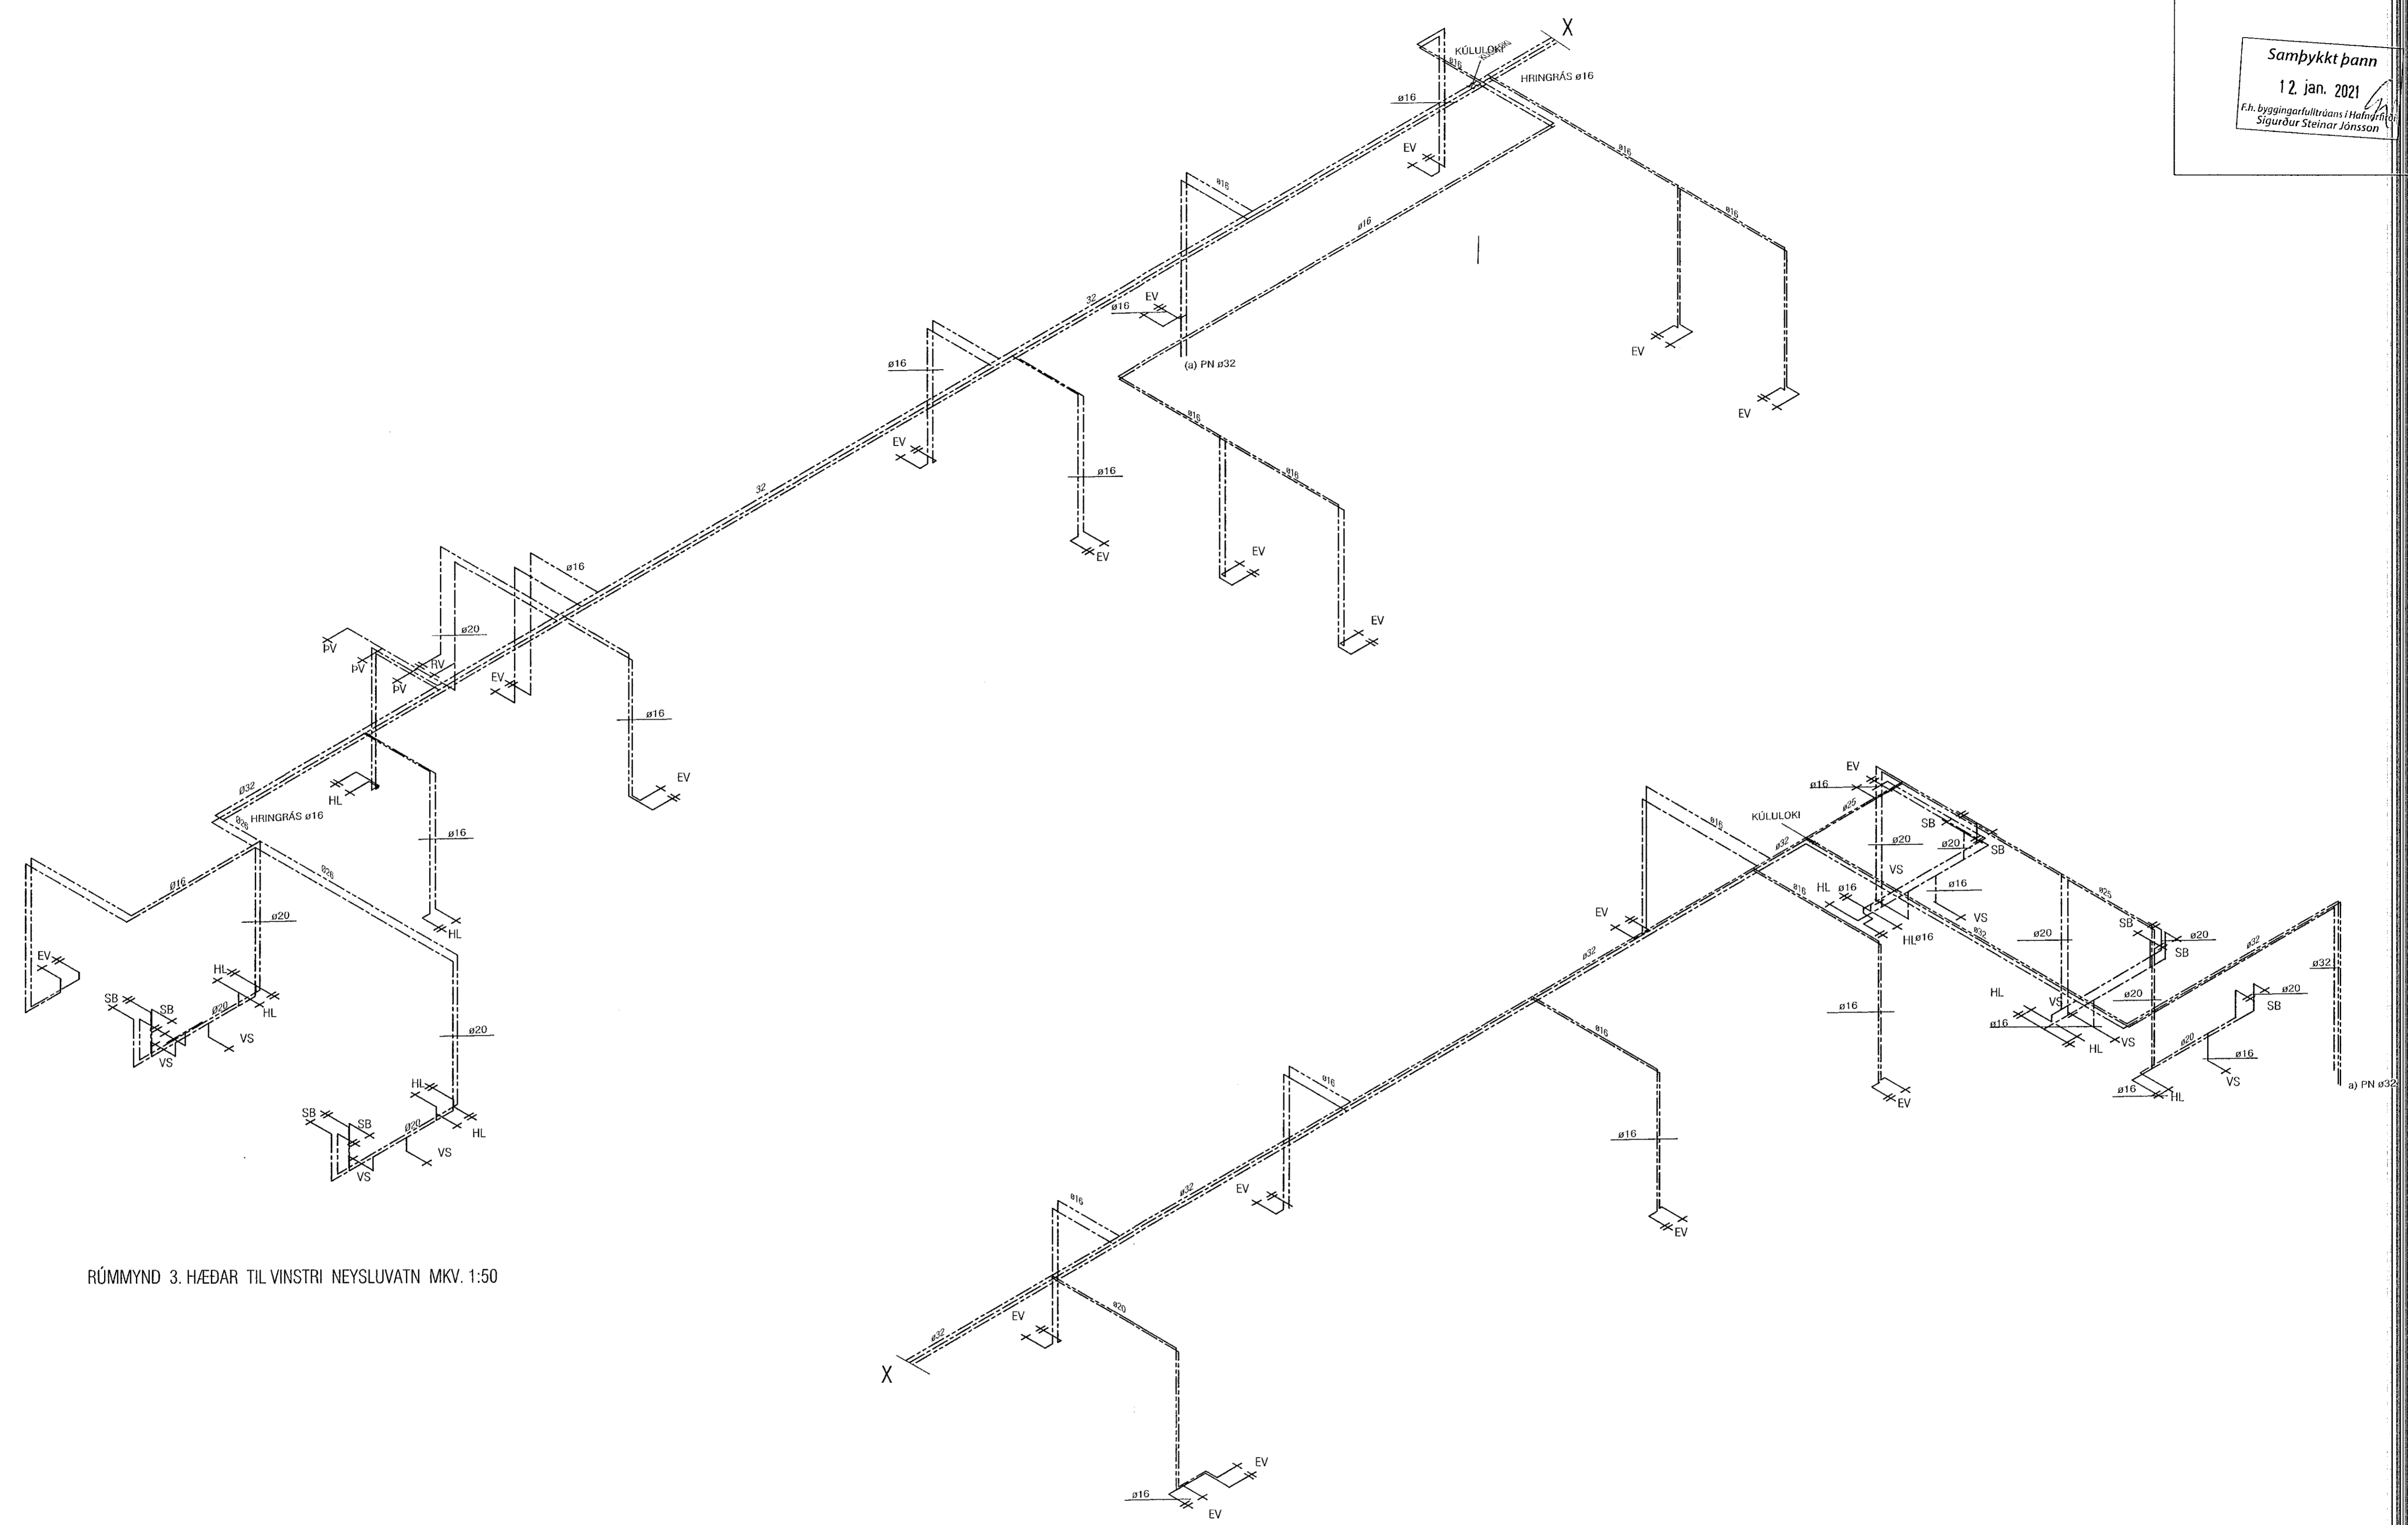

RÚMMYND 3. HÆÐAR TIL VINSTRI NEYSLUVATN MKV. 1:50

RÚMMYND 3. HÆÐAR TIL HÆGRI NEYSLUVATN MKV. 1:50

BREYTT 28.02.2020: BREYTINGAR Á LÖGNUM, ÞVOTTAVÉLUM BÆTT VÍÐ  
BREYTT 17.04.2018: BREYTTAR LAGNALEIDIR.

<b>VEKTOR</b> -hönnun og ráðgjöf- Síðumúla 3, 108 Rvk, s: 554-6650 / 897-5363		Sigurður Halsteinnsson byggingatekniþráðingur Kf. 030859-7749 email: sigur@vektor.is		SKÚTAHRAUN 2, HAFNARFJÖRDUR NEYSLUVATN RÚMMYND 3. HÆÐAR	
Tekn. nr.	Ekki notað	St.	Dept.	Hátt	SA
Samþykkt	<i>Sigurður Halsteinnsson</i>	Kf. 030859-7749		Dagsetning	10.03.'18
				Verk nr.	L-204