

Samþykkt þann


12. jan. 2021

f.h. byggingarfulltrúans í Hafnarfjörð
Sigurður Steinar Jónsson


ATH! Þar sem lagnir fara í gegnum brunahólfandi veggi
eða plötur skal koma brunabétting, á fallstamma skal setja
eldvarnarkraga eða eldvarnarborða á plötuskilum.
Um frágang lagnastokka er vísað til séruppráttá
aðalhönnuðar.

ATH! Frárennislagnir skulu lagðar úr PP
hljóðempapandi efni. (Skolan DB eða sambærilegt)

ATH!
SJÁ SKÝRINGABLAÐ P-01
Nákvæm staðsetning á götum fyrir frárennsli-, neysluvatns- og
hitalagnir skal ákvarða í samráði við eiganda og pipara.

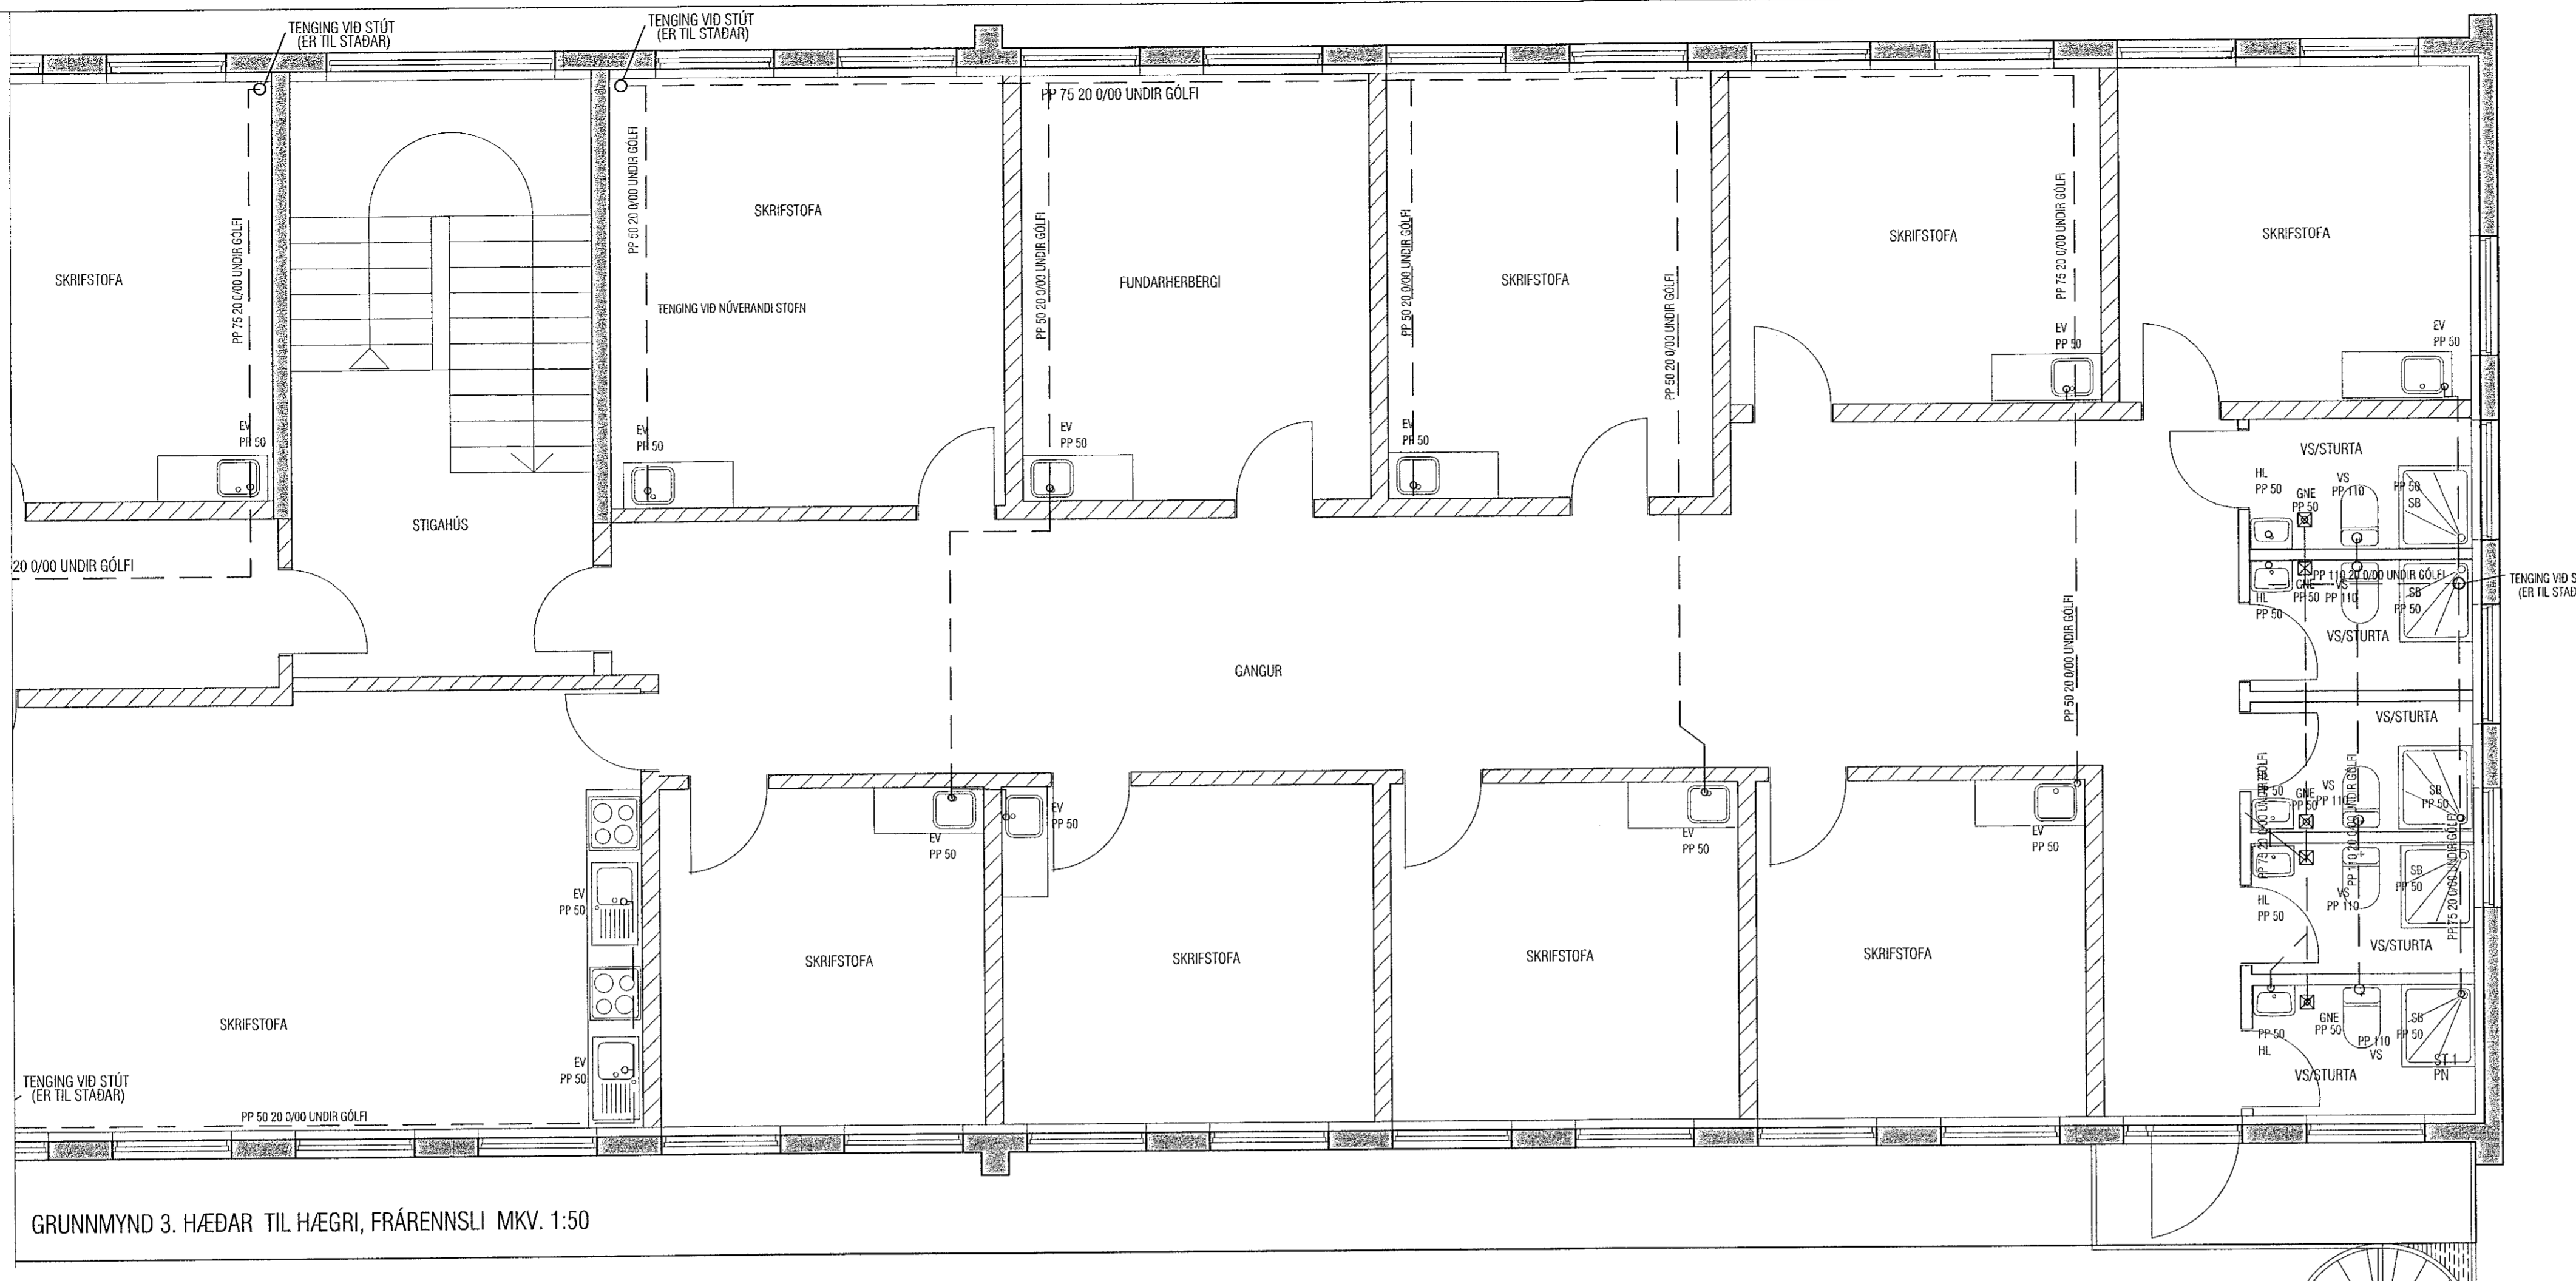

GRUNNMYND 3. HÆÐAR TIL HÆGRI, FRÁRENNSLI MKV. 1:50

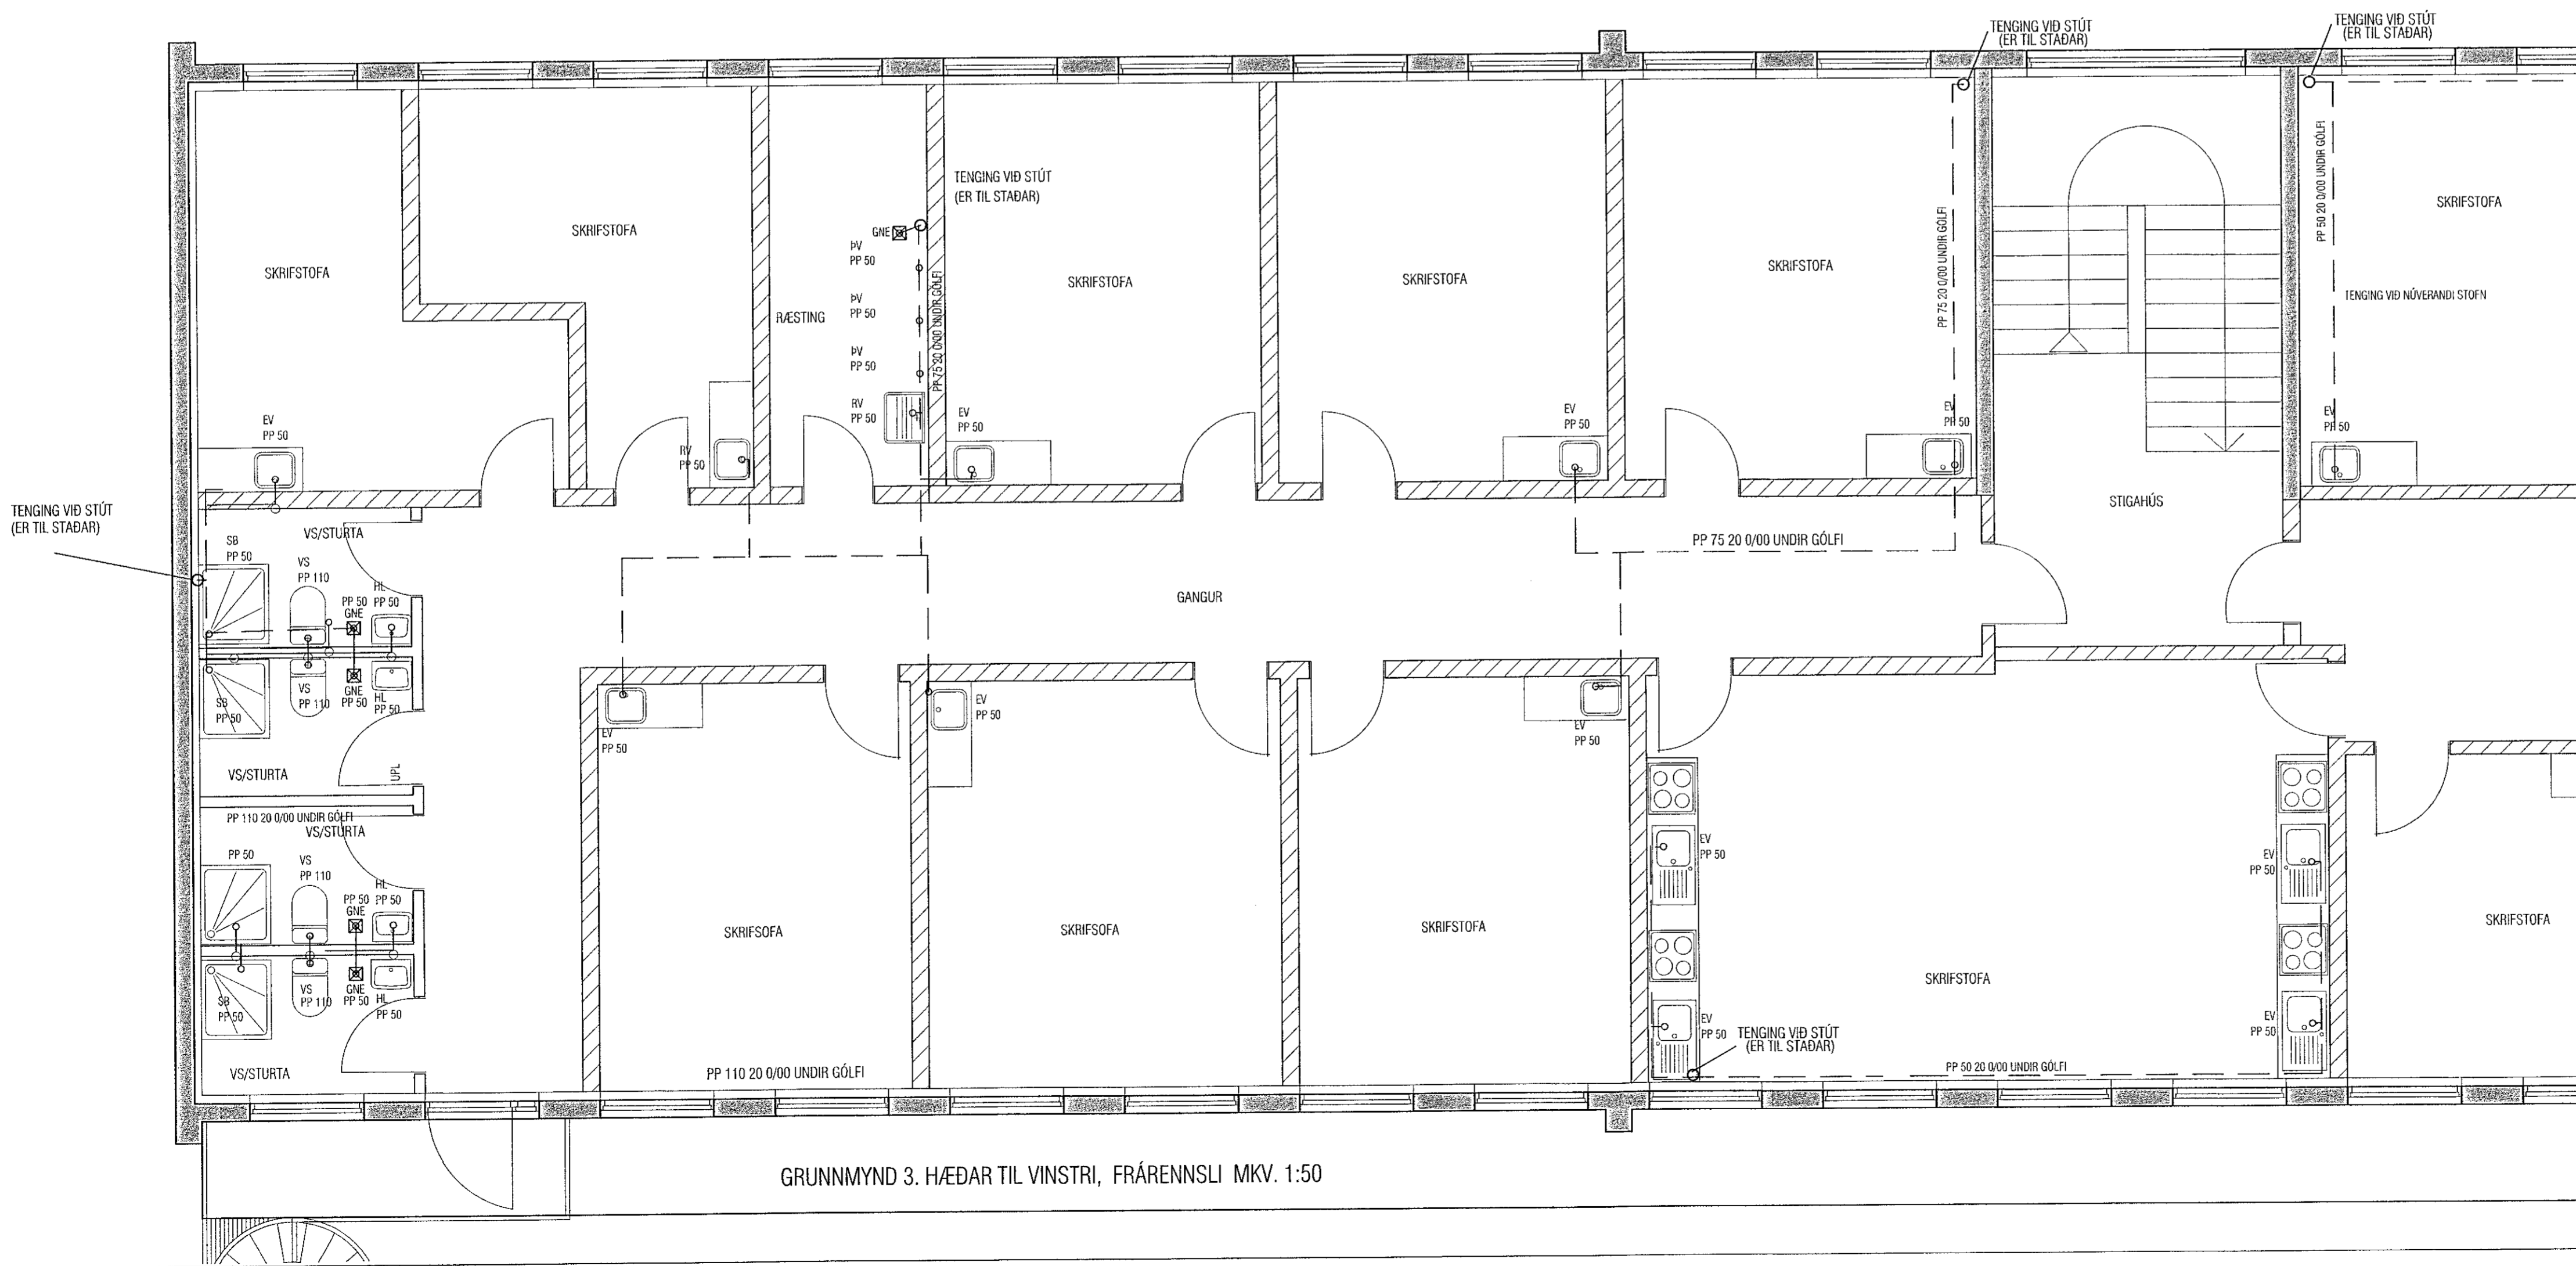

GRUNNMYND 3. HÆÐAR TIL VINSTRI, FRÁRENNSLI MKV. 1:50

BREYTT 28.02.2020: BREYTINGAR Á LÖGNUM, PV OG GN BÆTT VÍÐ
BREYTT 17.04.2018: BREYTTAR LAGNALEIDIR, TILFÆRSLA Á HURÐUM OFL.
BREYTT 10.03.2018: TIL SAMRÆMIS VÍÐ BREYTT SKIPULAG

VEKTOR - hönnun og ráðgjöf - Síðumíla 3, 108 Rvk, s: 554 6650 / 897 5363		Sigurður Halsteinnsson byggingateknifráðingur Kf. 030859-7749 email: sigurdur@vektor.is		SKÚTAHRAUN 2. HAFNARFJÖRDUR FRÁRENNSLI GRUNNMYND 3. HÆÐAR	
Tekn. nr. Samþykkt:	Tíðni Tæknigögn	Br. Dags.	Hannaf. SH	Gólf. SA	Tækn. nr. 10.03.18
Signatúra Sigurður Halsteinnsson Kf. 030859-7749		Ráðgjöf Vek. nr. 10.03.18		Málsvæði 1:50 Tækn. nr. L-206	