


Samþykkt þann  
12. jan. 2021  
F.h. byggingarfulltrúans í Hafi  
Sigurður Steinar Jónsson

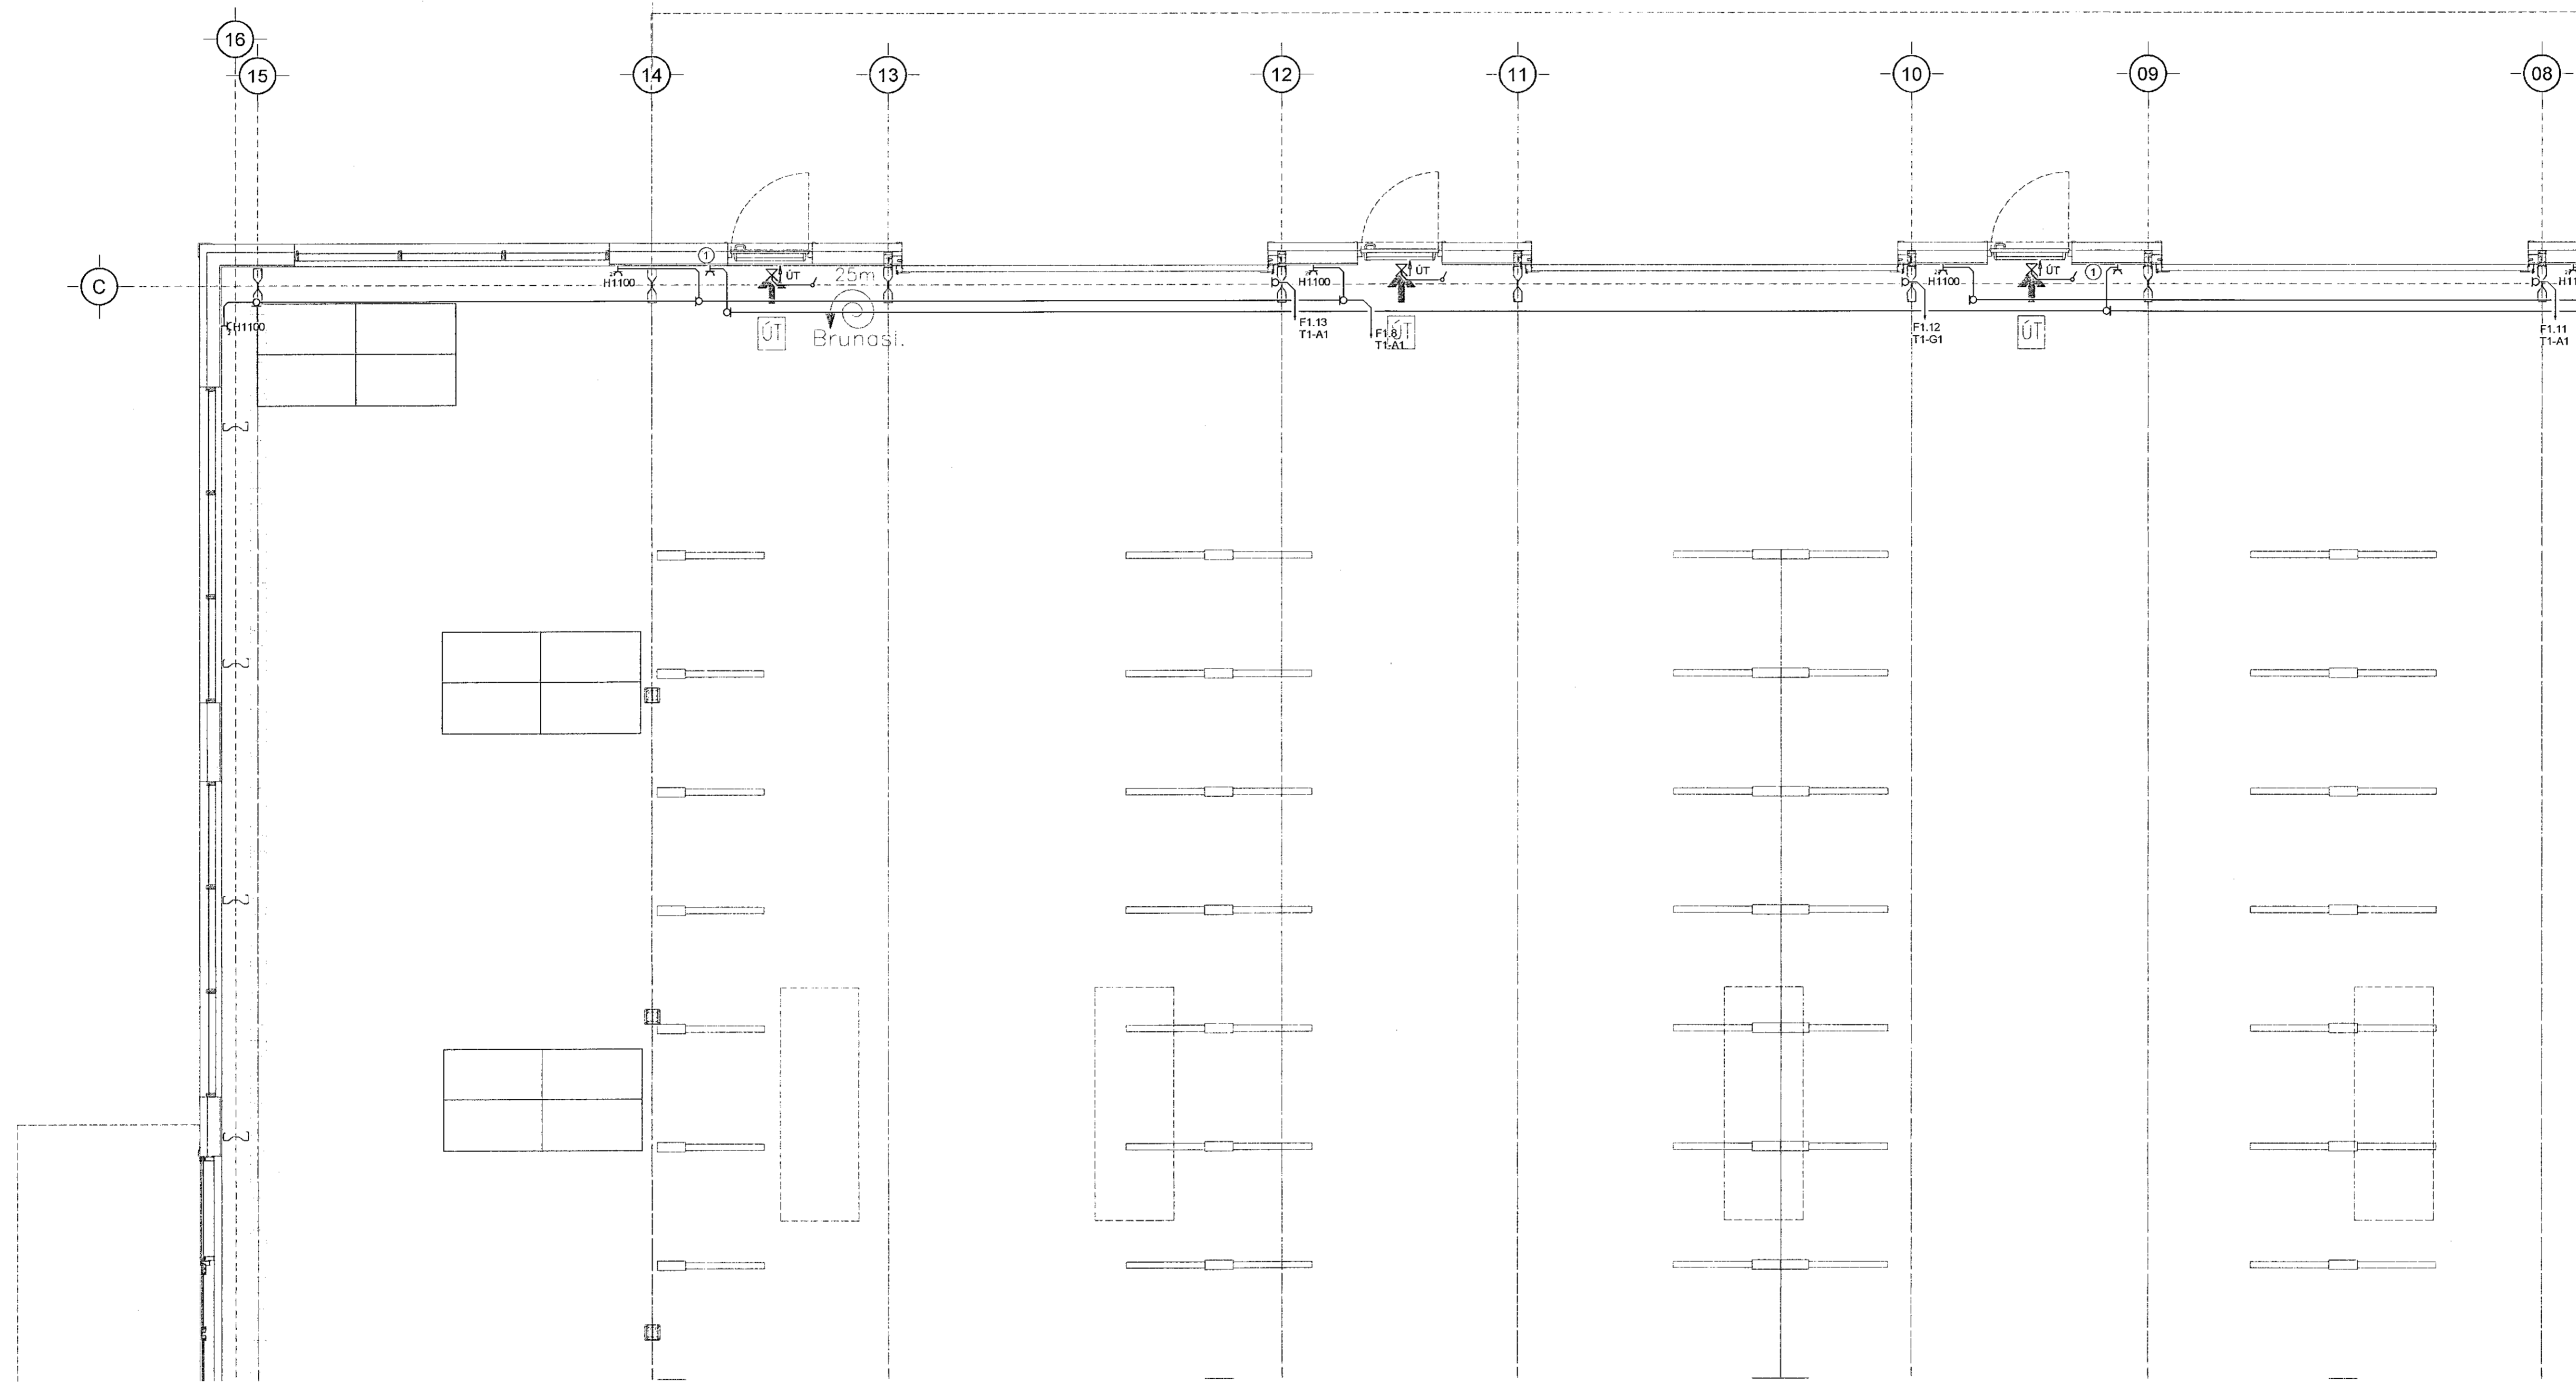

A 18.11.20 Skipt úr grunnmynd 1. hæðar BJAÖG  
Útg. Dags. Skýring Hanna Ö. Yfirfarið

**VSÖ**  
VERKFRÆÐISTOFA  
Bæjarhrauni 20, 220, Hafnarförður  
Kennitala 7107 52859  
Sími 595 8600  
vsö@vsö.is / www.vsö.is

Dagsetning aðaluppdráttar  
15.02.2020  
Áritun hönnuans/lögreglu  
Kjartan Rafnsson  
Kt. 220850-2189 - kjartan@eurostalis.is  
Áritun sérhönnuðar  
Örn Guðmundsdóttir  
Kt. 2209611-2739 - orn@vsb.is  
Verkefni  
STÁLHELLA 2  
221 HAFNARFIRÐI

undirskrift aðalhönnuðar:  
*Kjartan Rafnsson*  
Kjartan Rafnsson, kt. 220850-2189

Verkefni		Yfirfarið		Kvartel	Síða
Hanaeð	Teiknað	BJG	ÖG	1:50	/ A1
Dags.	Verkefni	Teikning		Útgáfa	
17.11.2020	19145	R1 011			A

V:\2019\19145\_Álfhella 2\11\_Teikningar\12\_Projekt\_Navigant\19145-Álfhella 2\Shearwater\19145-RT1-RT1.dwg