
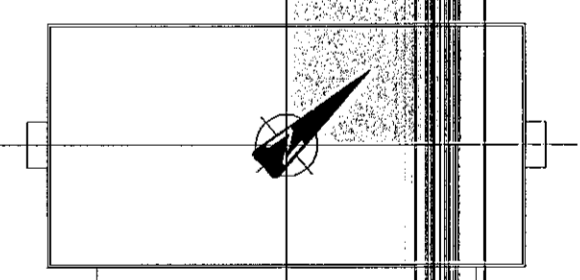


Samþykkt þáttur
12. jan. 2021
F.h. byggingarfulltrúans Hugu
Stigurur Steinar Jónsson

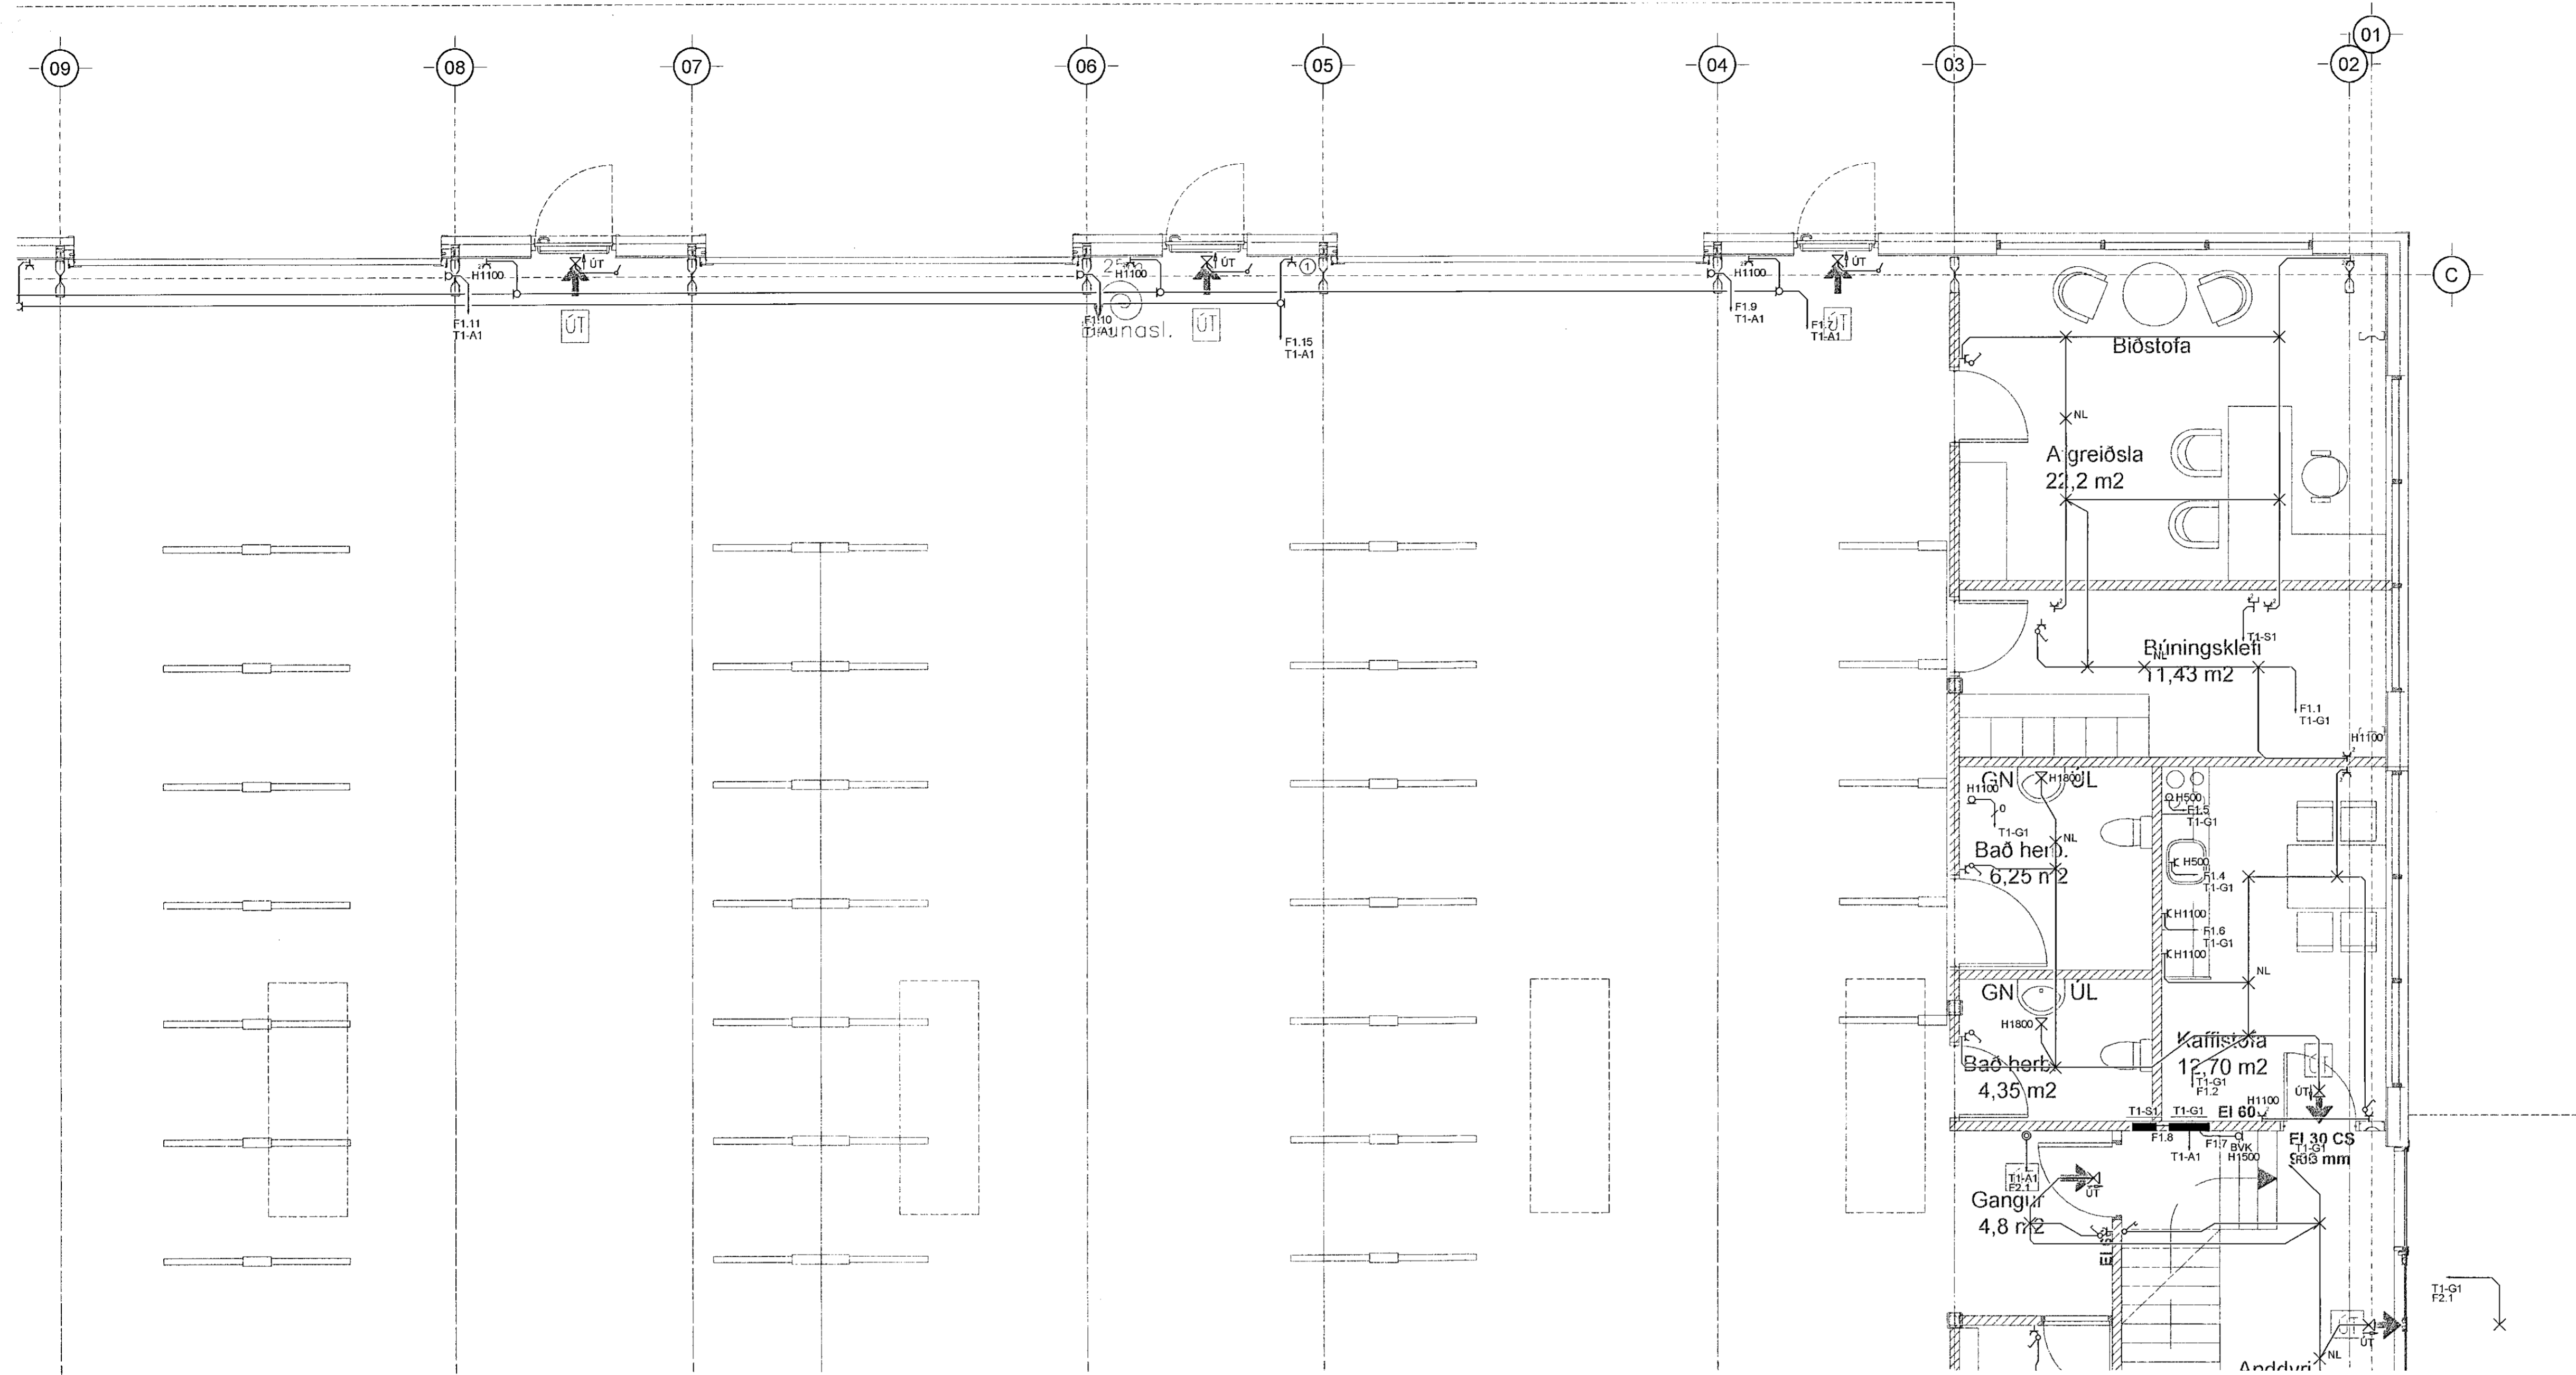

A 18.11.20 Skipt úr grunnmynd 1. hæðar B/G:OG
Útg. Dags. Skýring Hannaró Yfirfarið

VSB. Verkfræðistofa
Bjarjarbrauni 20, 220 Hafnarfjörður
Kennitala 710742889
Sími 585 8600
vsb@vsb.is / www.vsb.is

Dagsetning aðaluppdráttar
15.02.2020
Aritun hönnuðarstíjfa
Kjartan Rafnsson
kt. 220850-2189 - kjartan@eurostat.is
Aritun sérhönnuðar
Óm Guðmundsson
kt. 220851-2739 - om@vsb.is

Verkefni
STÁLHELLA 2
221 HAFNARFIRÐI
Verkefni
Rafkerfi
Lágspenna 1. hæð
Grunnmynd 2

undirskrift aðalhönnuðar:
Kjartan Rafnsson
Kjartan Rafnsson, kt. 220850-2189

Hannas Dags.	Bjg	Telmas Bjg	Yfirfarið OG	Kvartí 1:50	Síða / A1
17.11.2020			19145	R1 012	A

V:\2019\18145_Alfhara 2117_Tekningart2_Projekt_Navigation\18145-Álfhella 23\heiti\18145-R1-011-R1-01.dwg