


Samþykkt þessi
12. jan. 2020
F.h. byggingarfulltrúans í höfuð
Sigurður Steinor Jónsson

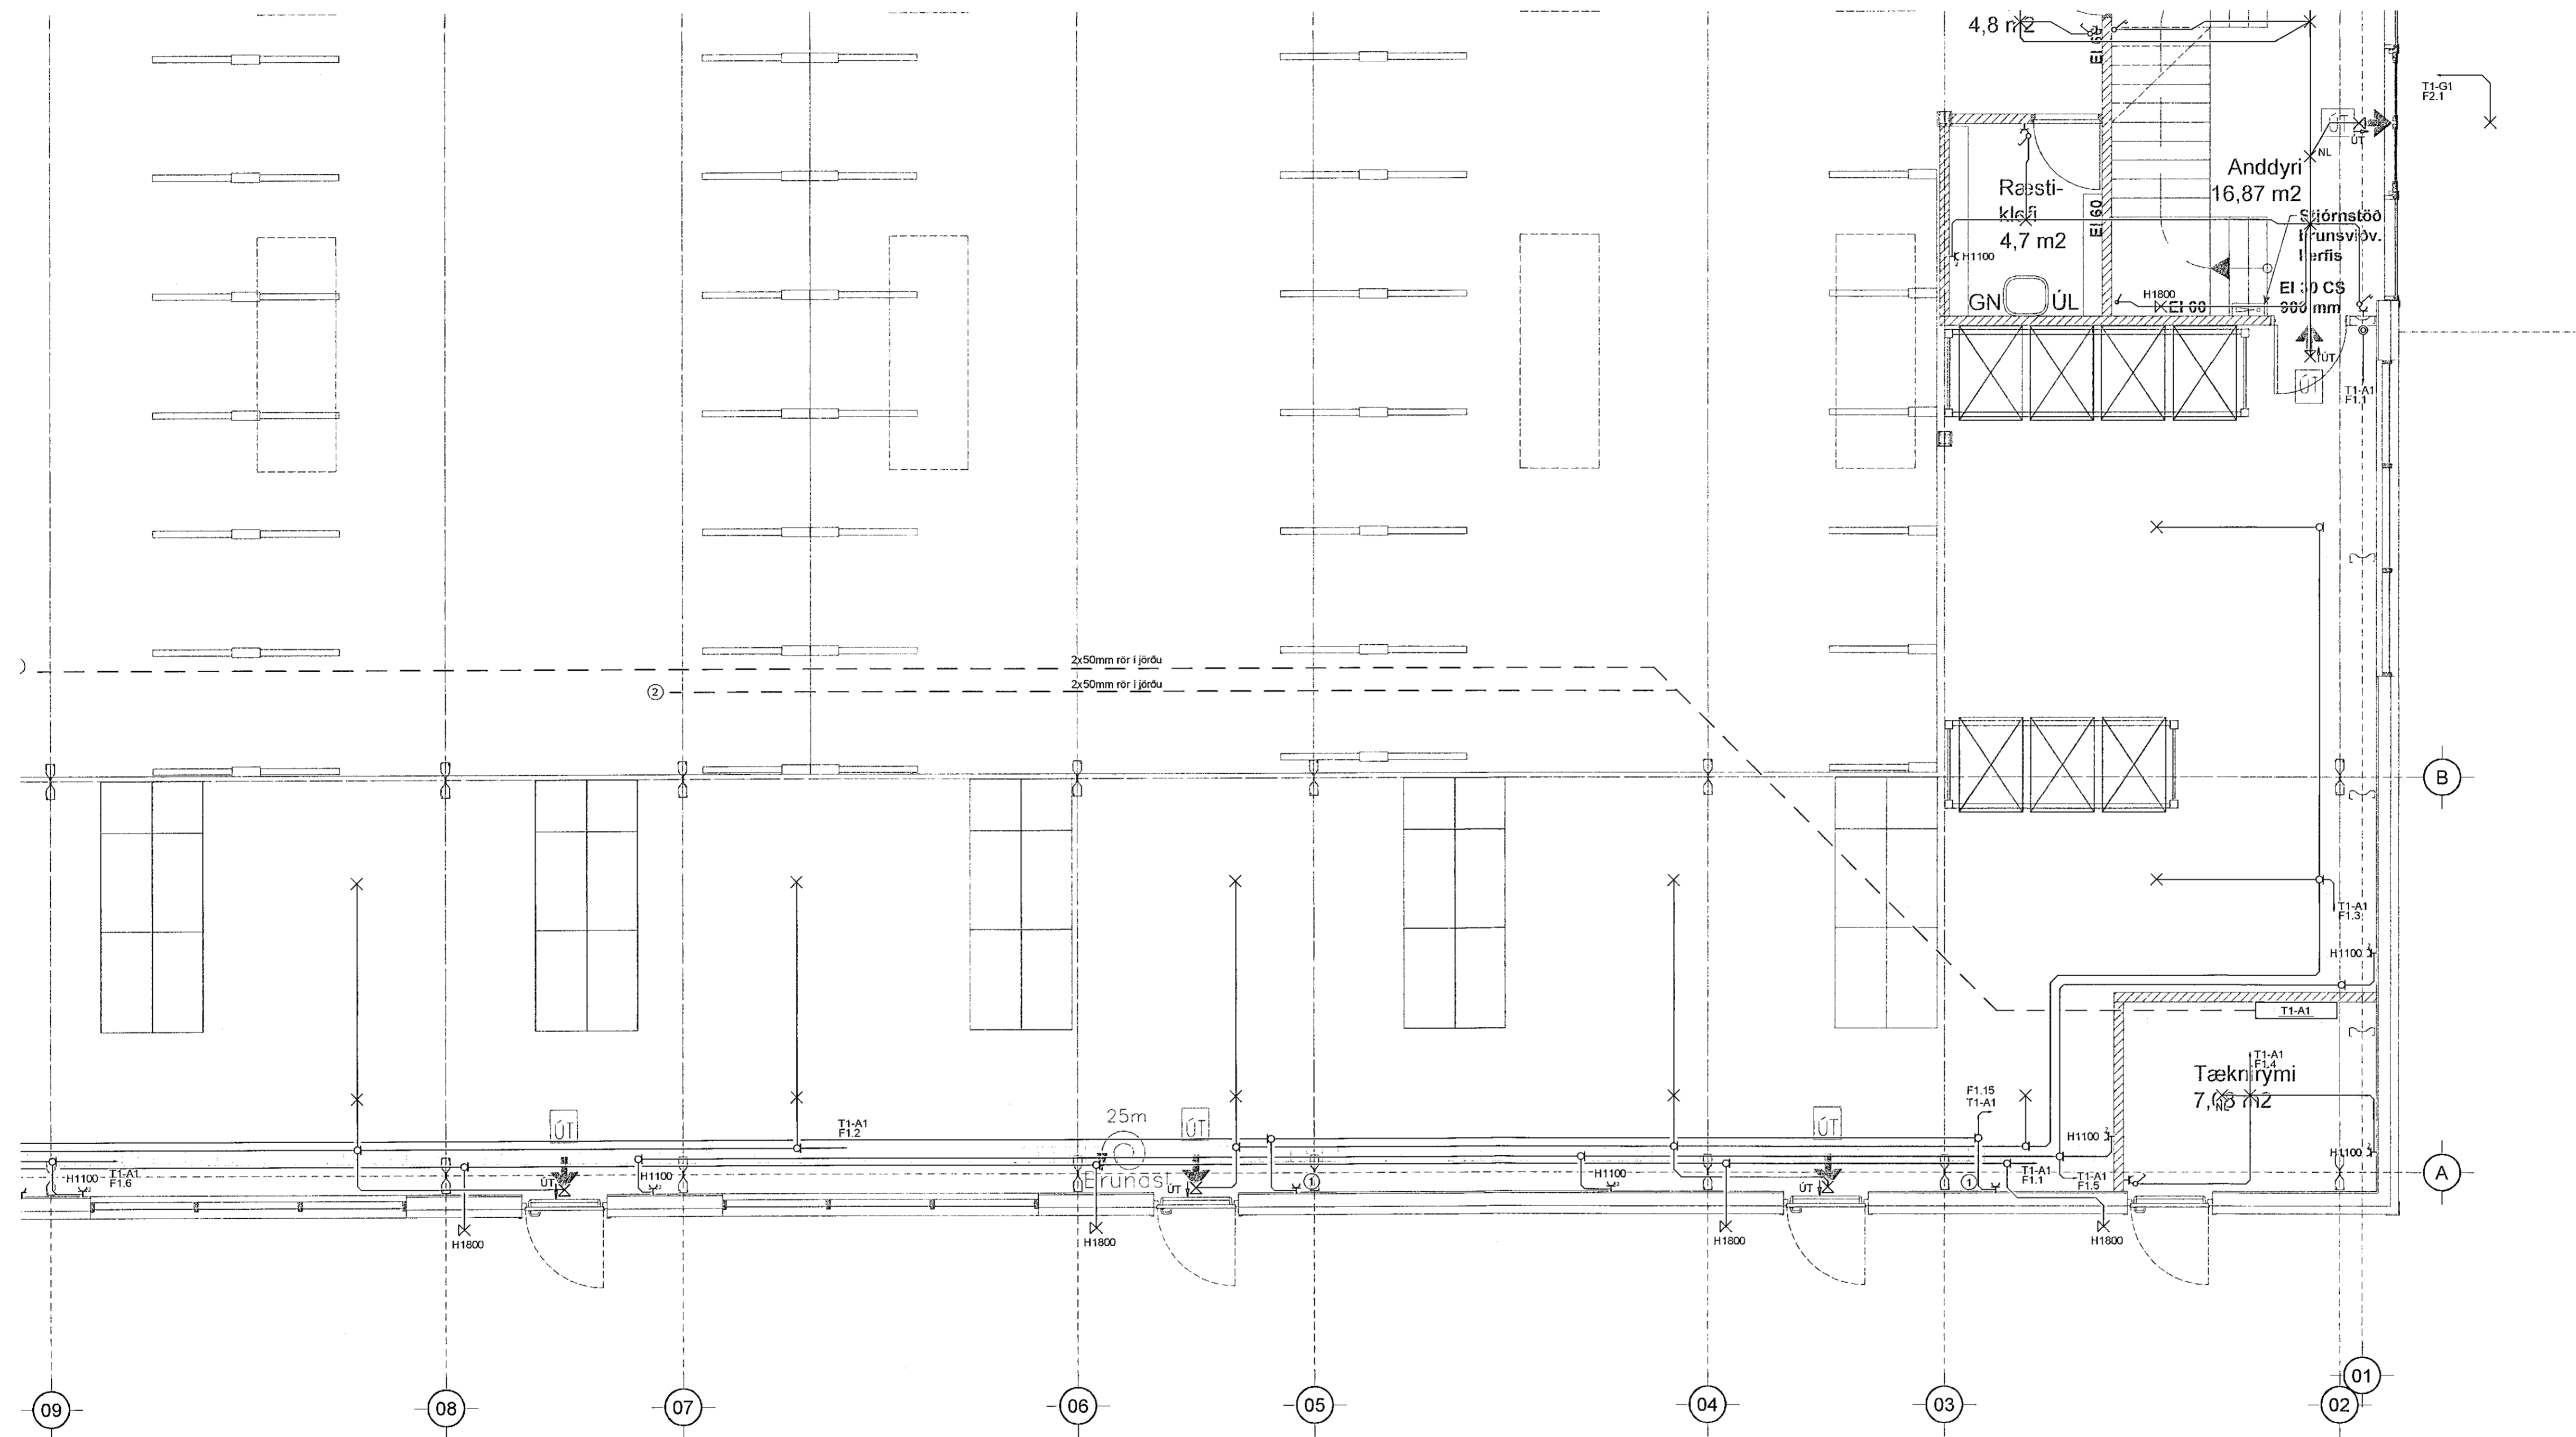

A 18.11.20 Skipt út grunnmynd 1. hæðar B/G/OG
Útg. Daga. Skýring Hannes V. Vírðarinn

VSB. Verkfræðistofa
Bæjarbrauni 20, 220 Hafnarfjörður
Kennitala 7107592896
Sími 585 8800
vsb@vsb.is / www.vsb.is

Dagsetning aðaluppdráttar
15.02.2020
Áritun hönnuðans/jóns
Kjartan Rafnsson
Kt: 220850-2189 - kjartan@eurostat.is

Áritun sérhönnuðar
Óm Guðmundsson
Kt: 220961-2739 - om@vsb.is

Verkefni
STÁHELHA 2
221 HAFNARFIRDI

Verkskipti
Rafkerfi
Lágspenna 1. hæð
Grunnmynd 4

undirskrift aðalhönnuðar
Kjartan Rafnsson
Kjartan Rafnsson, kt. 220850-2189

| Hannas Bjg | Teiknas Bjg | Yfirfarir OG | Kvarði 1:50 | Síða / A1 |
|---------------|----------------|-----------------|----------------|--------------|
| Daga. | Verkefni | Teikning | Útgáta | A |
| 17.11.2020 | 19145 | R1 014 | | |

V:\2018\18145_Alfhella 211_Tekningarnir\2_Prosjekt_Navigatinn\18145_Alfhella 2\Sheets\Bjg\Bjg_R1_014.dwg