


Samþykkt bann

12. jan. 2021

E.h. byggingarfulltrúans í Hafnarfirði
Sigurður Steinar Jónsson

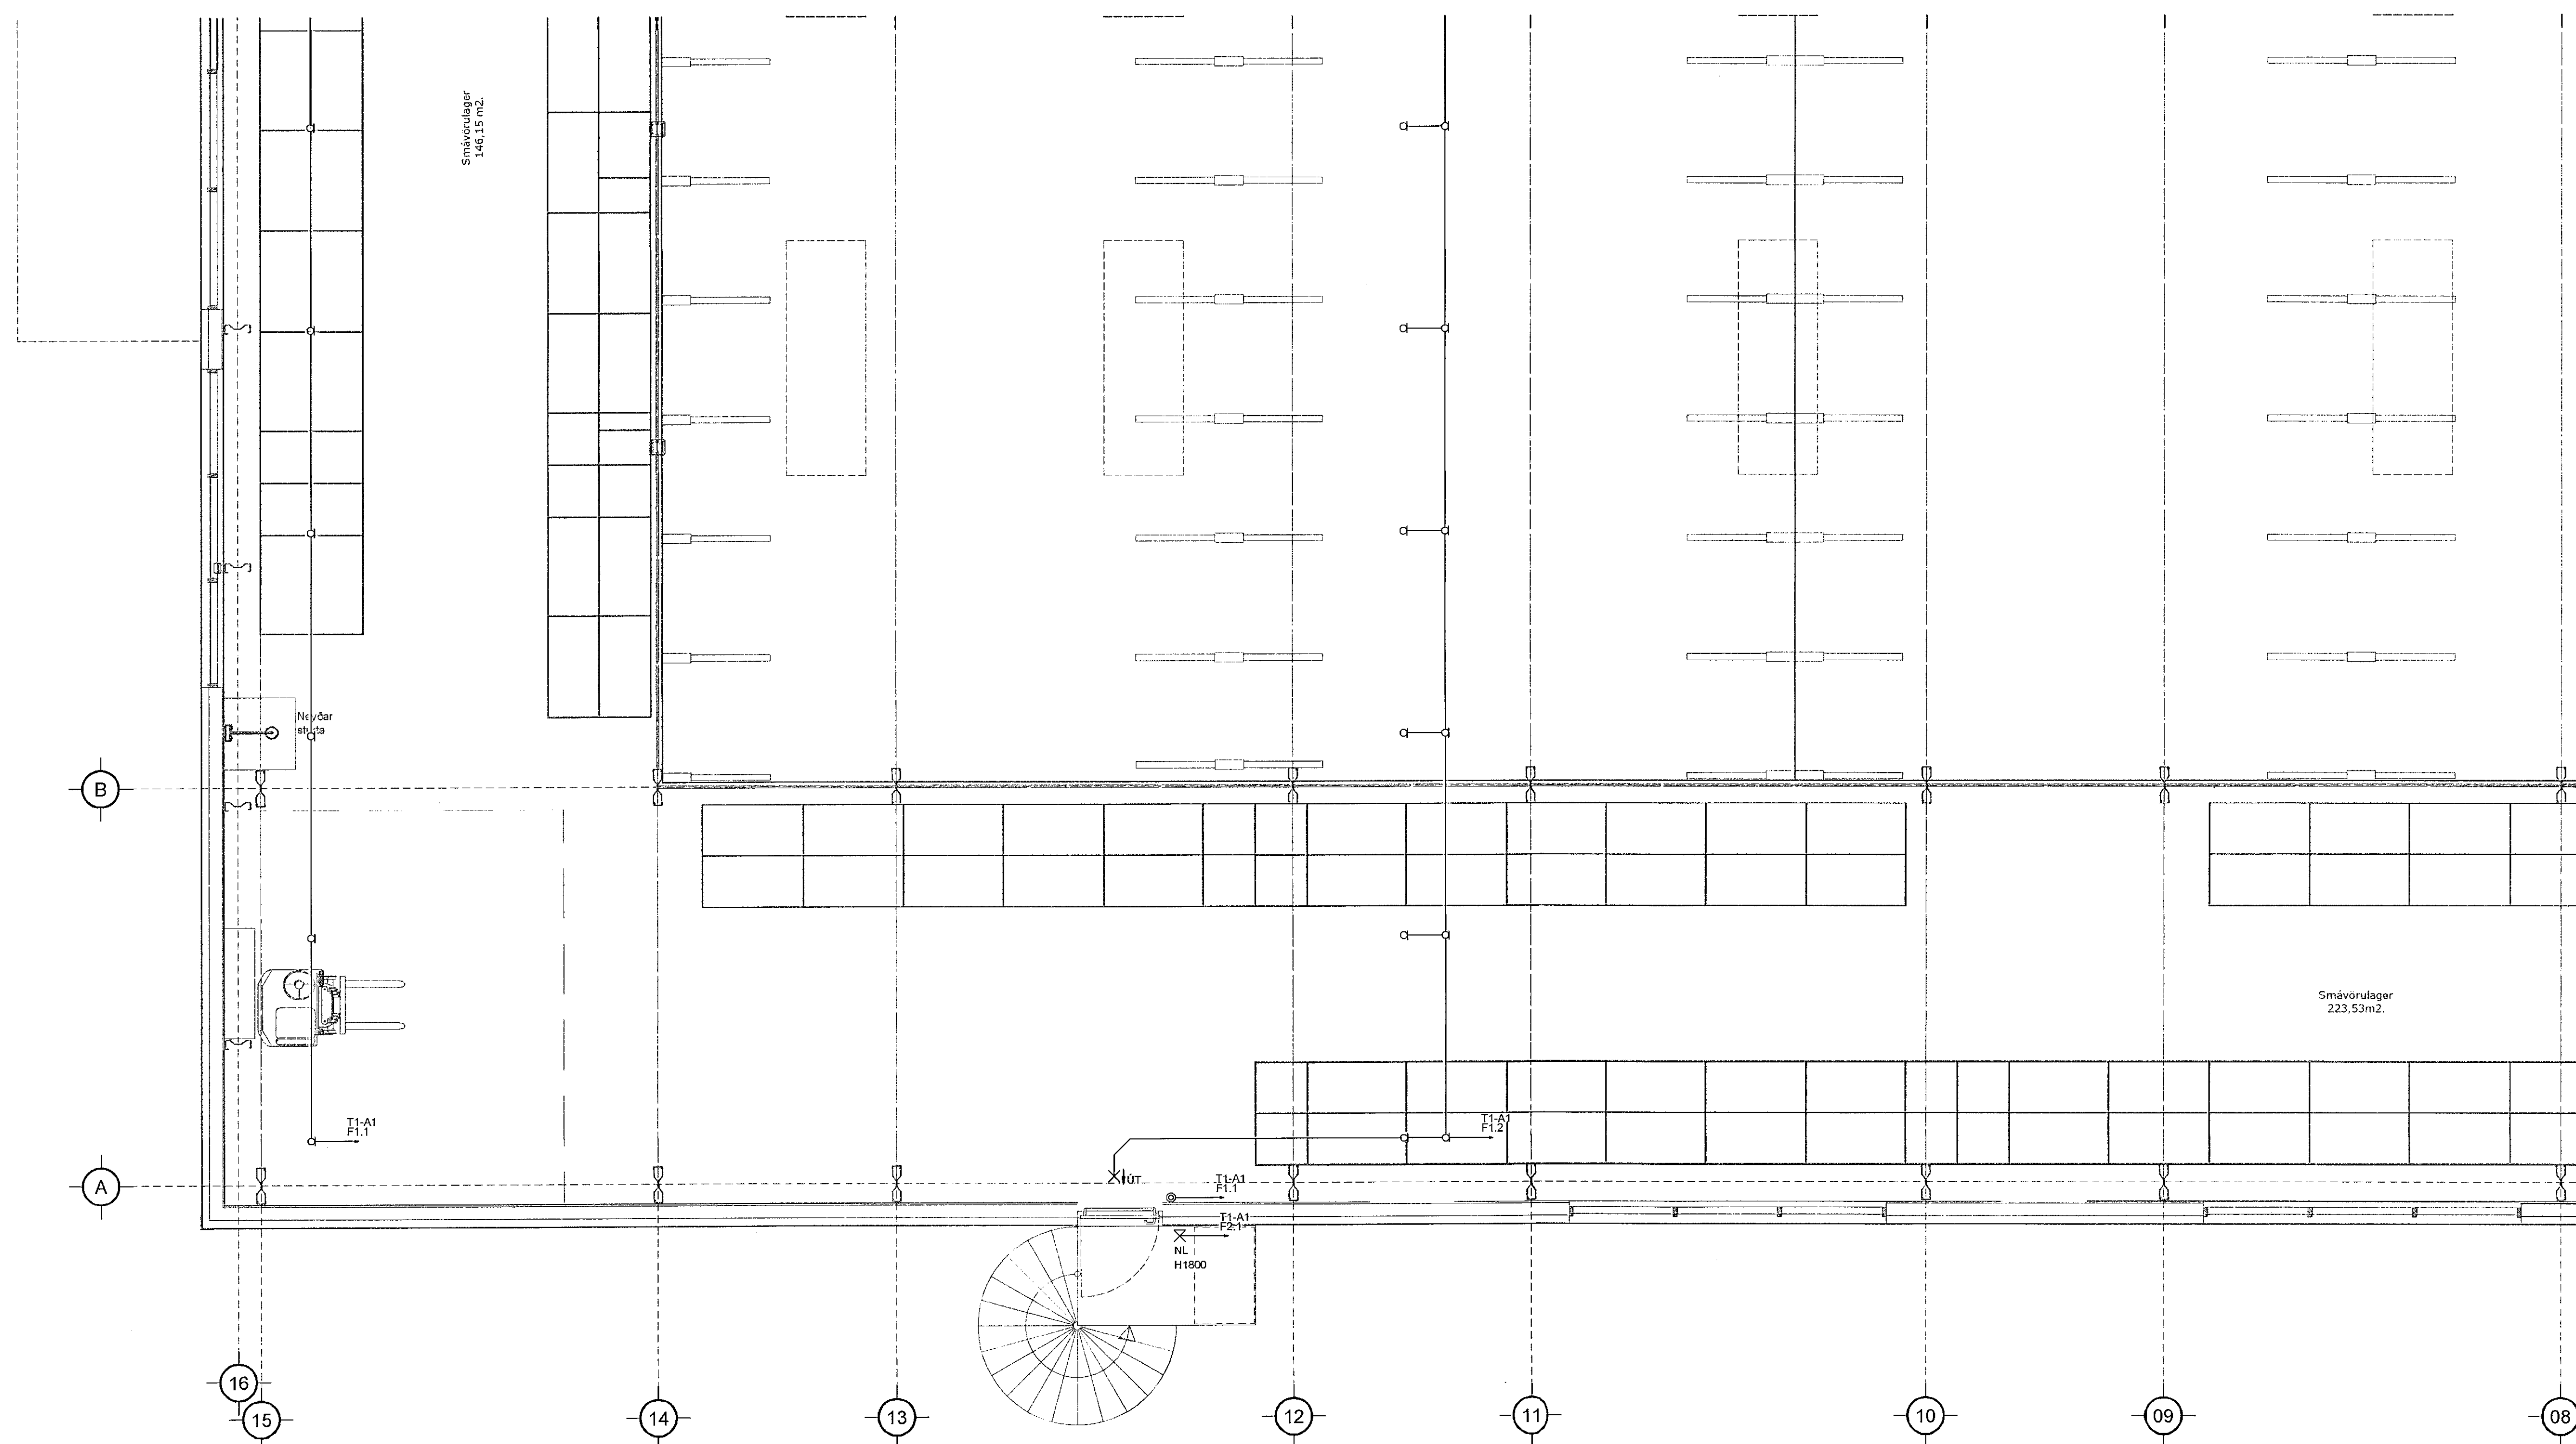

Útg. Dags. Skýring

VSB. Verkfræðistofa
Bejarhvarni 20 / 220 Hafnarfirði
Kennitala 710796-2020
Sími 595 8000
vsb@vsb.is / www.vsb.is

Dagsetning aðaluppdráttar			
15.02.2020			
Aritun hönnuðarstjóra			
Kjartan Rafnsson			
Sími: 220850-2189 - kjartan@eurostal.is			
Aritun sérhönnuðar			
Örn Guðmundsson			
Sími: 2209611-2739 - orn@vsb.is			
Verkið er:			
STÁLHELLA 2			
221 HAFNARFIRÐI			
Verkið er:			
Rafkerfi			
Lágspenna 2. hæð			
Grunnmynd 3			
Hammá	Teiknað	Yfirleifi	Kvæði
Bjg	Bjg	OG	1:50
Dags	Verkefni	Teikning	Útgáfa
17.11.2020	19145	R1 023	-

undirskrift aðalhönnuðar.
[Signature]
Kjartan Rafnsson, kt. 220850-2189

V:\2019\19145_Sthella_2\17_Tekningar\2-Þrogar_Navarar\19145-Ahalla_2\Shearwall\19145-R1-D1-R1-D2.dwg