
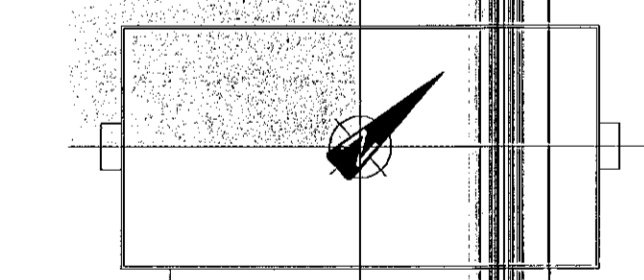


Samþykkt þann

12. jan. 2021

F.A. byggingarfulltrúans í Hafnarfirði  
Sigurður Steinar Jónsson

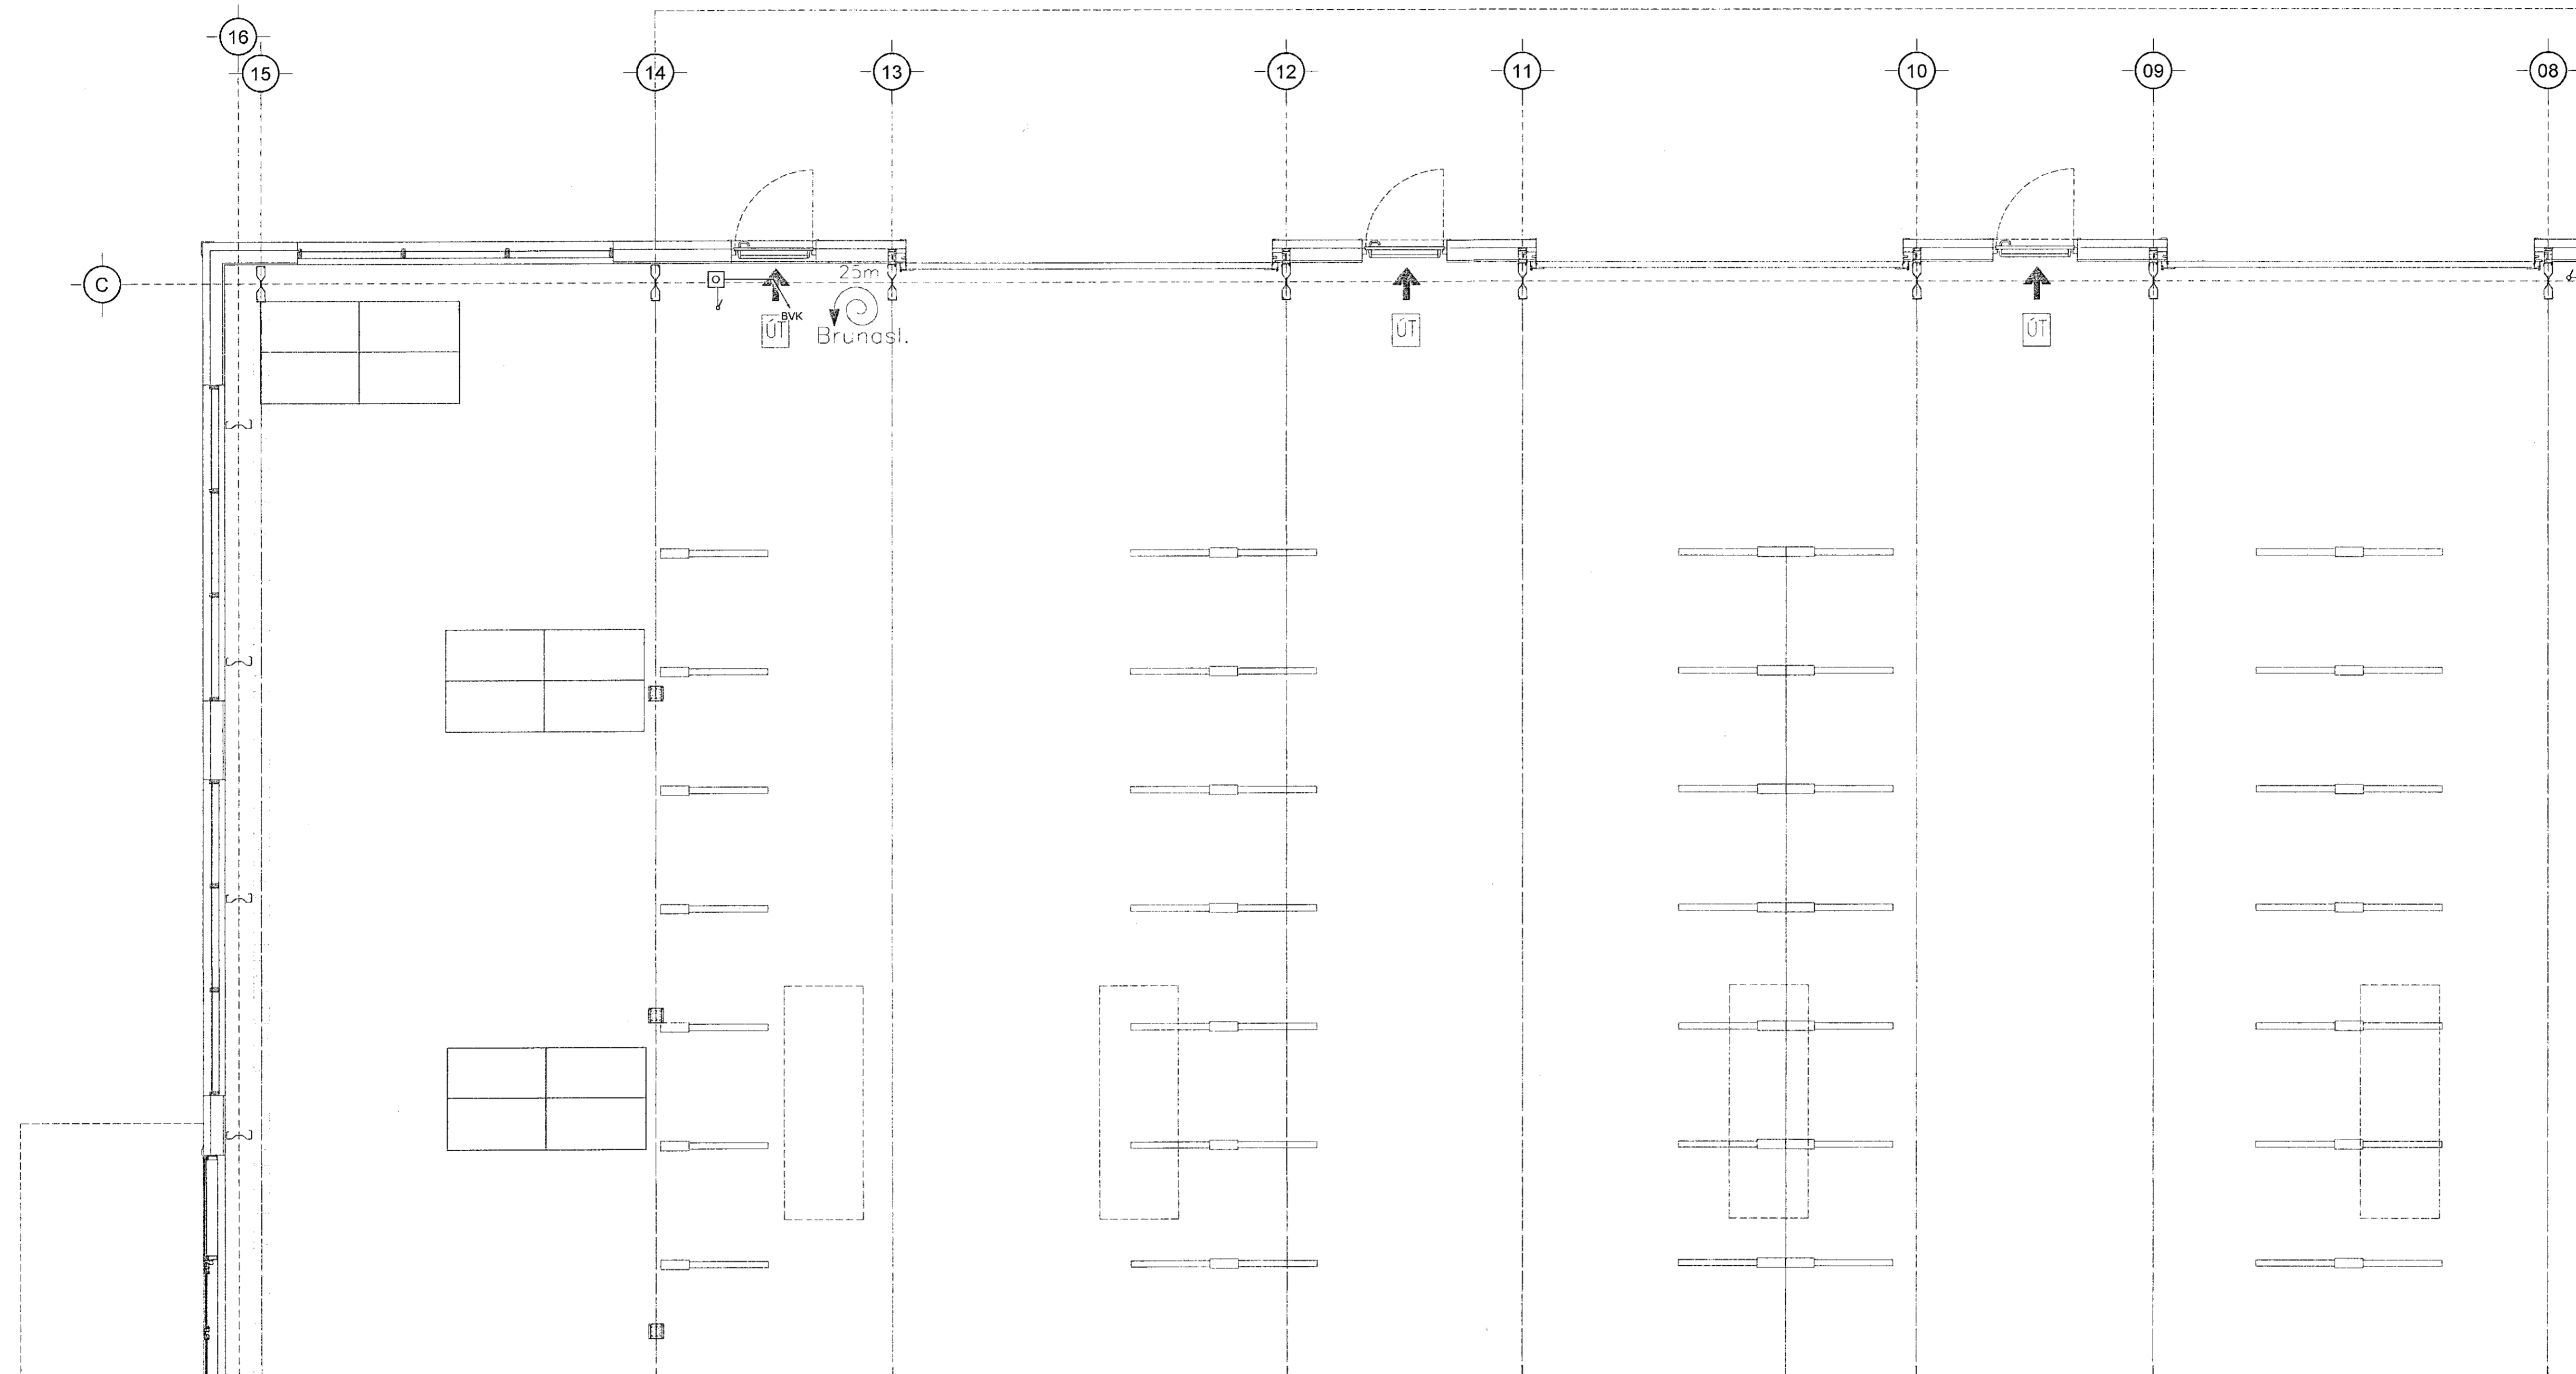

A 18.11.20 Skipt úr grunmynd 1. hæðar B/G/OG  
Útg. Dags. Skýring Hannad/Yfirfarið

**VSJ.**  
VERKFRÆÐISTOFA  
Bæjarhrauni 20, 220, Hafnarfjörður  
Kennitala 710752869  
Sími 565 8000  
vsj@vsj.is / www.vsj.is

Dagsetning aðaluppdráttar  
15.02.2020  
Áritun hönnuðar/sjóns  
Kjartan Rafnsson  
Kt: 220850-2189 - kjartan@eurostat.is  
Áritun sérhönnuðar  
Örn Guðmundsson  
Kt: 220961-2739 - orn@vsj.is  
Verkefni  
STÁLHELLA 2  
221 HAFNARFIRÐI

undirskrift aðalhönnuðar.  
*Kjartan Rafnsson*  
Kjartan Rafnsson, kt. 220850-2189

Hæð	Tekni	Yfirfarið	Kvarði	Síða
BjG	BjG	OG	1:50	/ A1
Dags.	Verkefni	Tekning	Útgáfa	
17.11.2020	19145	R5 01	A	

V:\2019\181-45\_Allaleið\_211\_Tekningart2-Project\_Navigant\181-45\_Allaleið\_211\_Sheet\RA19145-R5-011-R5-011.dwg