




Samþykkt þárin
12. jan. 2020
F.h. byggingarfulltrúans
Sigurður Steinar

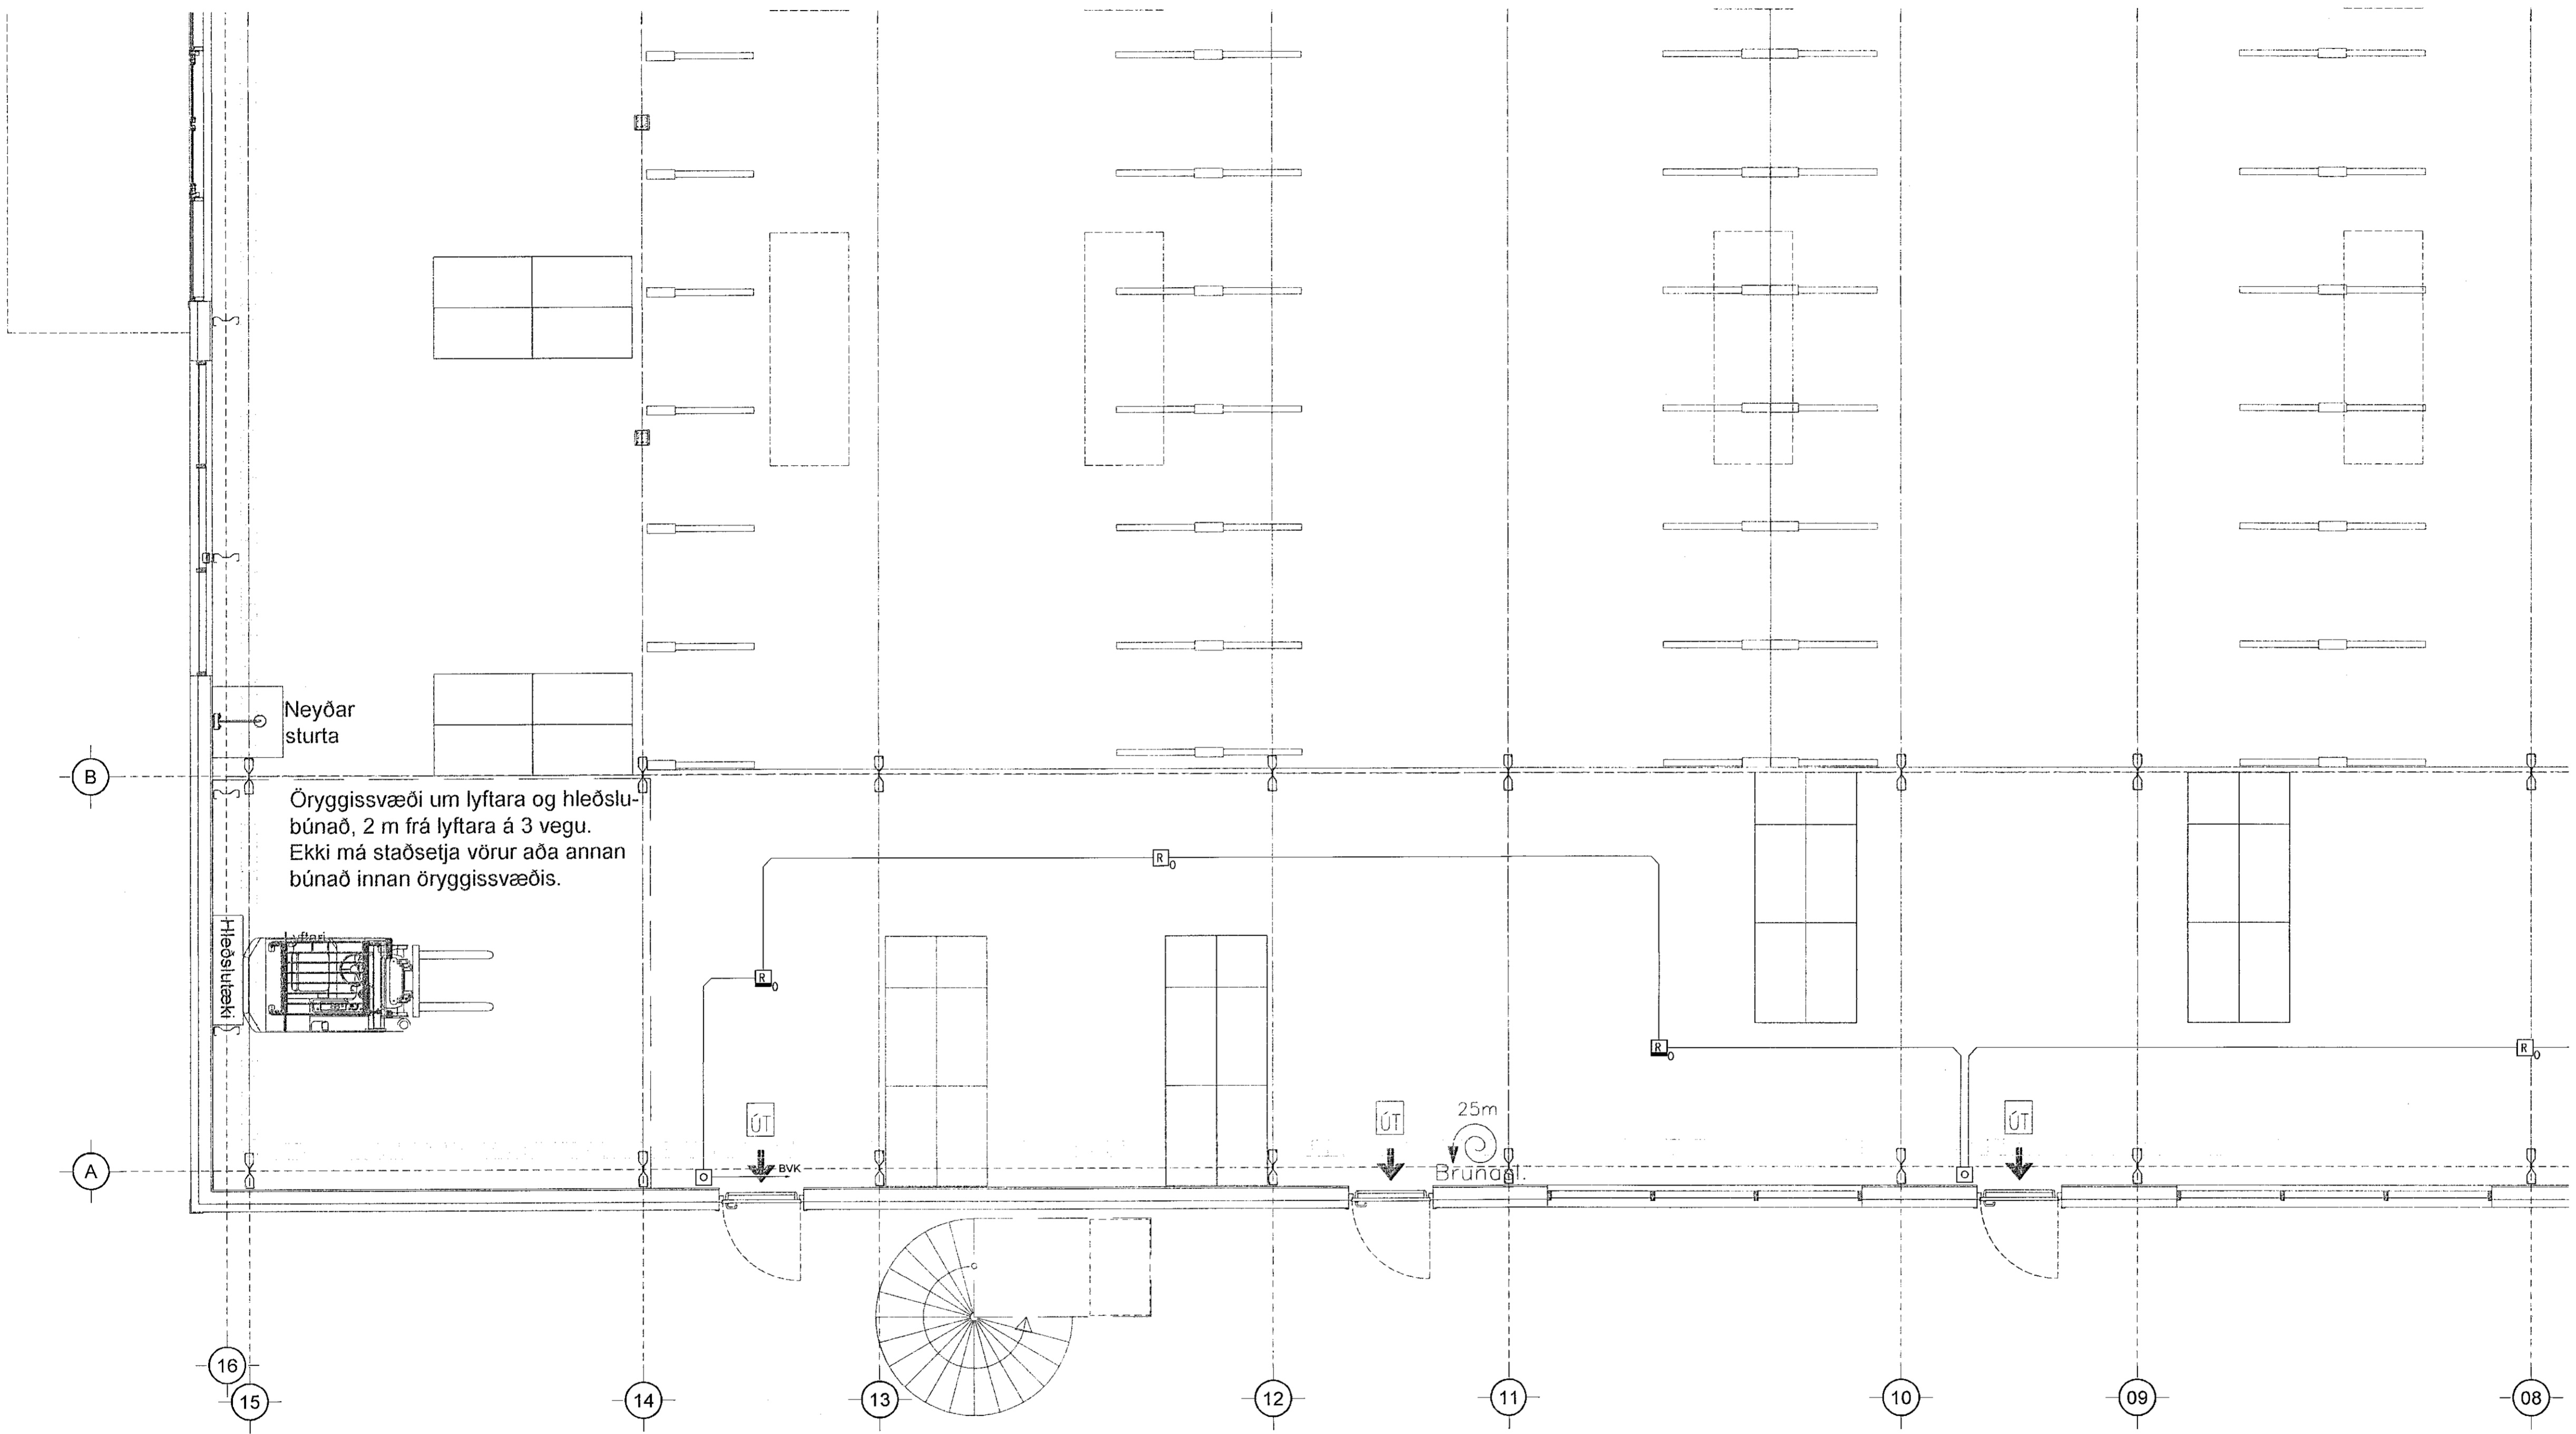

Neyðar sturta
Öryggissvæði um lyftara og hleðslu-
búnað, 2 m frá lyftara á 3 vegu.
Ekki má staðsetja vörur aða annan
búnað innan öryggissvæðis.

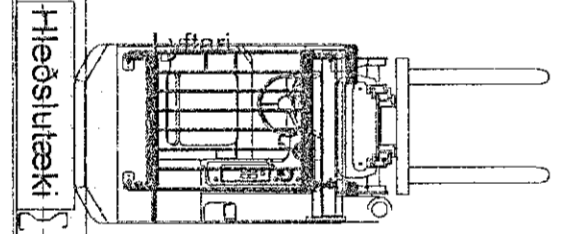

25m
Brúnaði

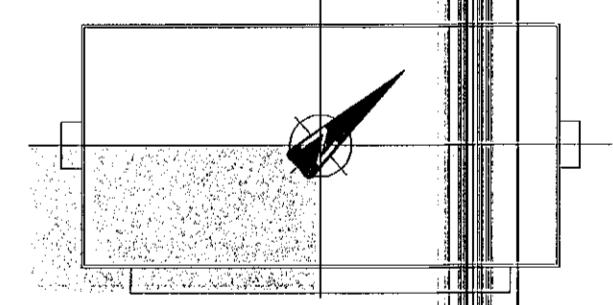

A 18.11.20 Skipt út grunnmynd 1. hæðar BÍG/ÖG
Útg. Dags. Skýring Hannadýrfríarió

VSB.
VERKFRÆÐISTOFA
Bjarrahraun 20, 220 Hafnarfjörður
Kennitala 710762889
Sími 595 8800
vsa@vsa.is / www.vsa.is

Dagsetning aðaluppdráttar
15.02.2020
Artun hönnunartíðka
Kjartan Rafnsson
kt. 220850-2189 - kjartan@eurostat.is
Artun sérhönnuðar
Örn Guðmundsson
kt. 220961-2738 - orn@vsa.is

Verkefni
STÁLHELLA 2
221 HAFNARFIRÐI
Verkhúsi
Rafkerfi
Brunaviðvörðunarkerfi 1. hæð
Grunnmynd 3

undirskrift aðalhönnuðar:
[Signature]
Kjartan Rafnsson, kt. 220850-2189

Hannað	Teiknað	Yfirfarið	Kvarði	Síða
BÍG	BÍG	ÖG	1:50	/ A1
Dags.	Verkefni	Teikning	Útgáfa	
17.11.2020	19145	R5 013	A	

V:\2018\18145_Alfala 21T-Teikninga\12-Project_Navigatör\18145-Álfala 23\heara\18145-R5 011 -R5 011.dwg