
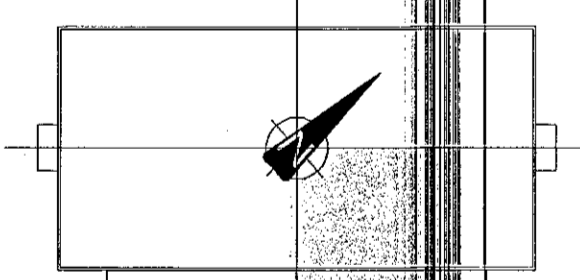


Samþykkt þáttur
12. jan. 2021
F.h. byggingarfulltrúans í VSB
Sigurður Steinar Jónsson

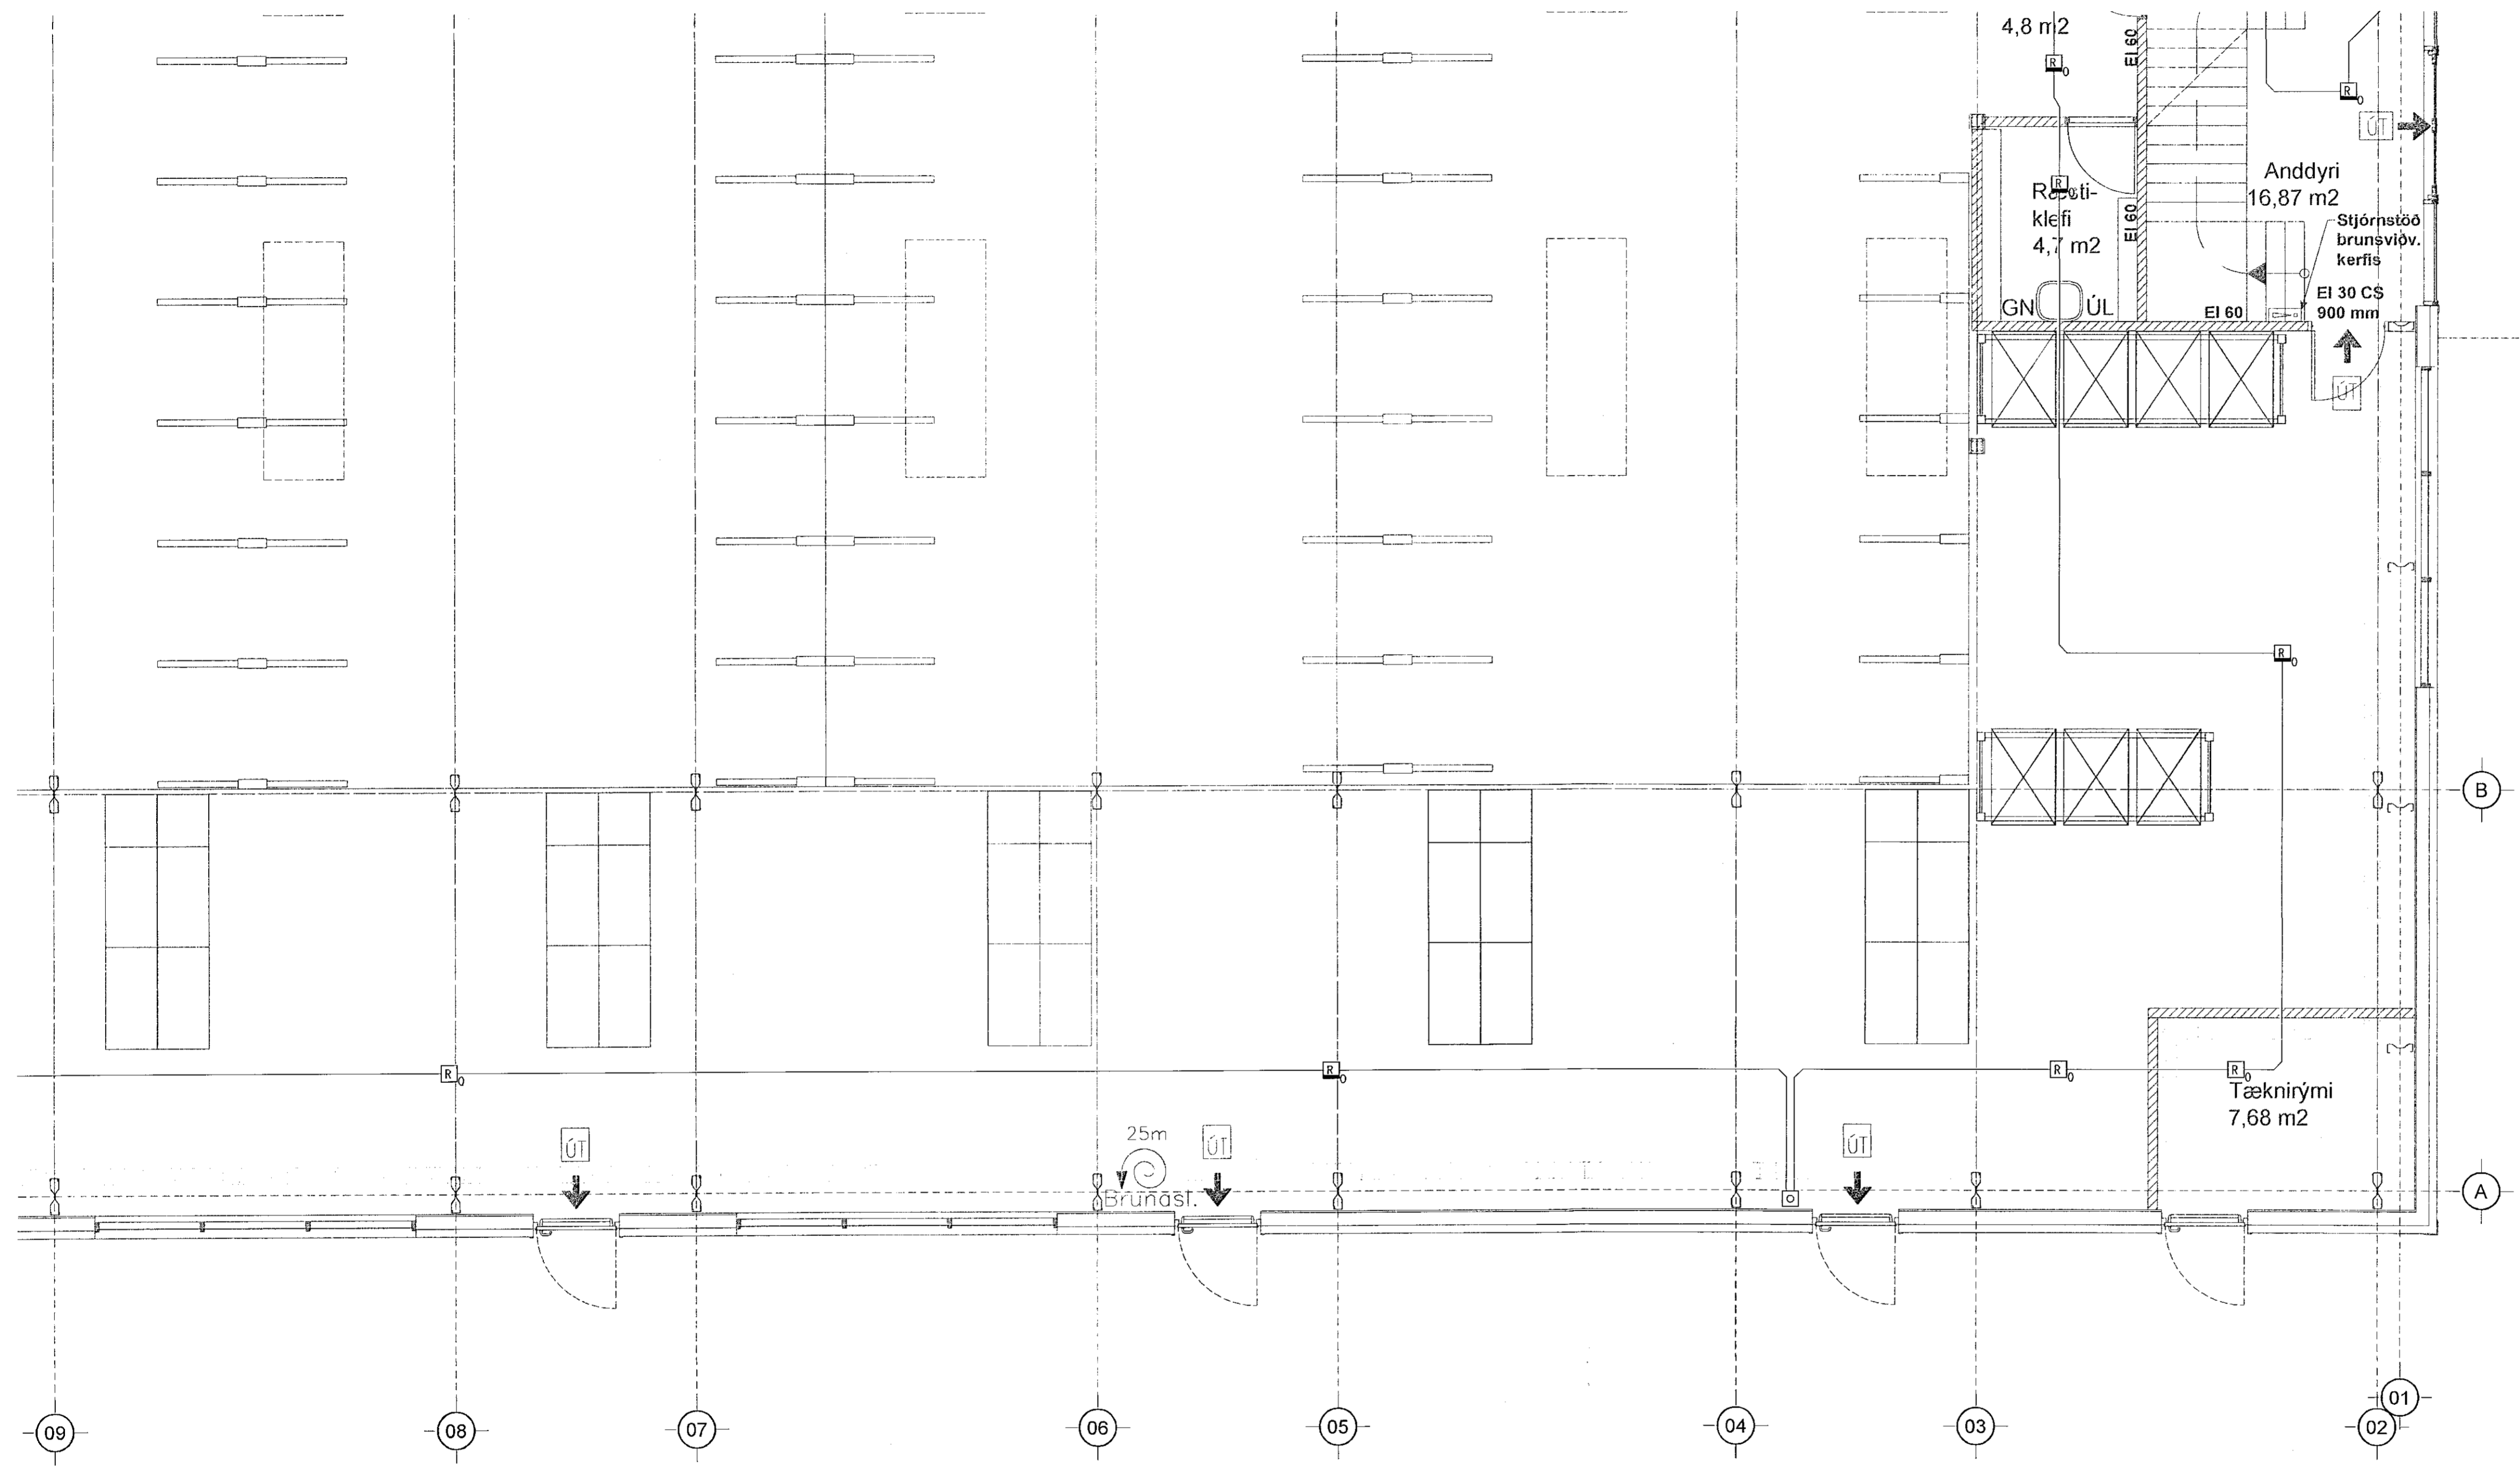

A 18.11.20 Skipt til grunnmynd 1 hæðar B/G/OG
Útg. Dags. Skýring Hannadóttir/Ólafur

VSB
VERKFRÆÐISTOFA
Bæjarhraun 20, 220 Hafnarfjörður
Kennitala 710 55 2859
Sími 565 8000
vsb@vsb.is / www.vsb.is

Dagsetning aðaluppdráttar
15.02.2020
Áritun hönnuðsþjóra
Kjartan Rafnsson
Kt. 220850-2189 - kjartan@eurostal.is
Áritun séðhönnuðar
Órn Guðmundsson
Kt. 220951-2739 - orn@vsb.is

Verkefni:
**STÁLHELLA 2
221 HAFNARFIRDI**
Verkefni:
Rafkerfi
Brunaviðvörðunarkerfi 1. hæð
Grunnmynd 4

undirskrift aðalhönnuðar.
[Signature]
Kjartan Rafnsson, kt. 220850-2189

Hannad	Tekniásk	Yfirfard	Kvass	Síða
BjG	BjG	OG	1:50	/ A1
Dags.	Verkefni	Tekning	Útgáfa	
17.11.2020	19145	R5 014	A	

V:\2019\19145_Alfhella_2117_tekninga\172_Pjocet_Navigaton\19145-Alfhella_2117_Sheet\RA\19145-R5-011-AR-01.dwg