
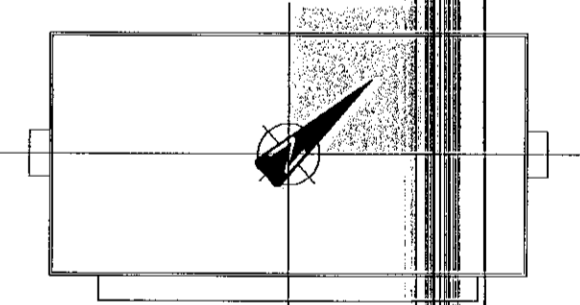


Sambýkkjunn
12. jan. 2021
Eh. byggingasúlfur, Hafi og Hafi
Sigurður Steinarsson

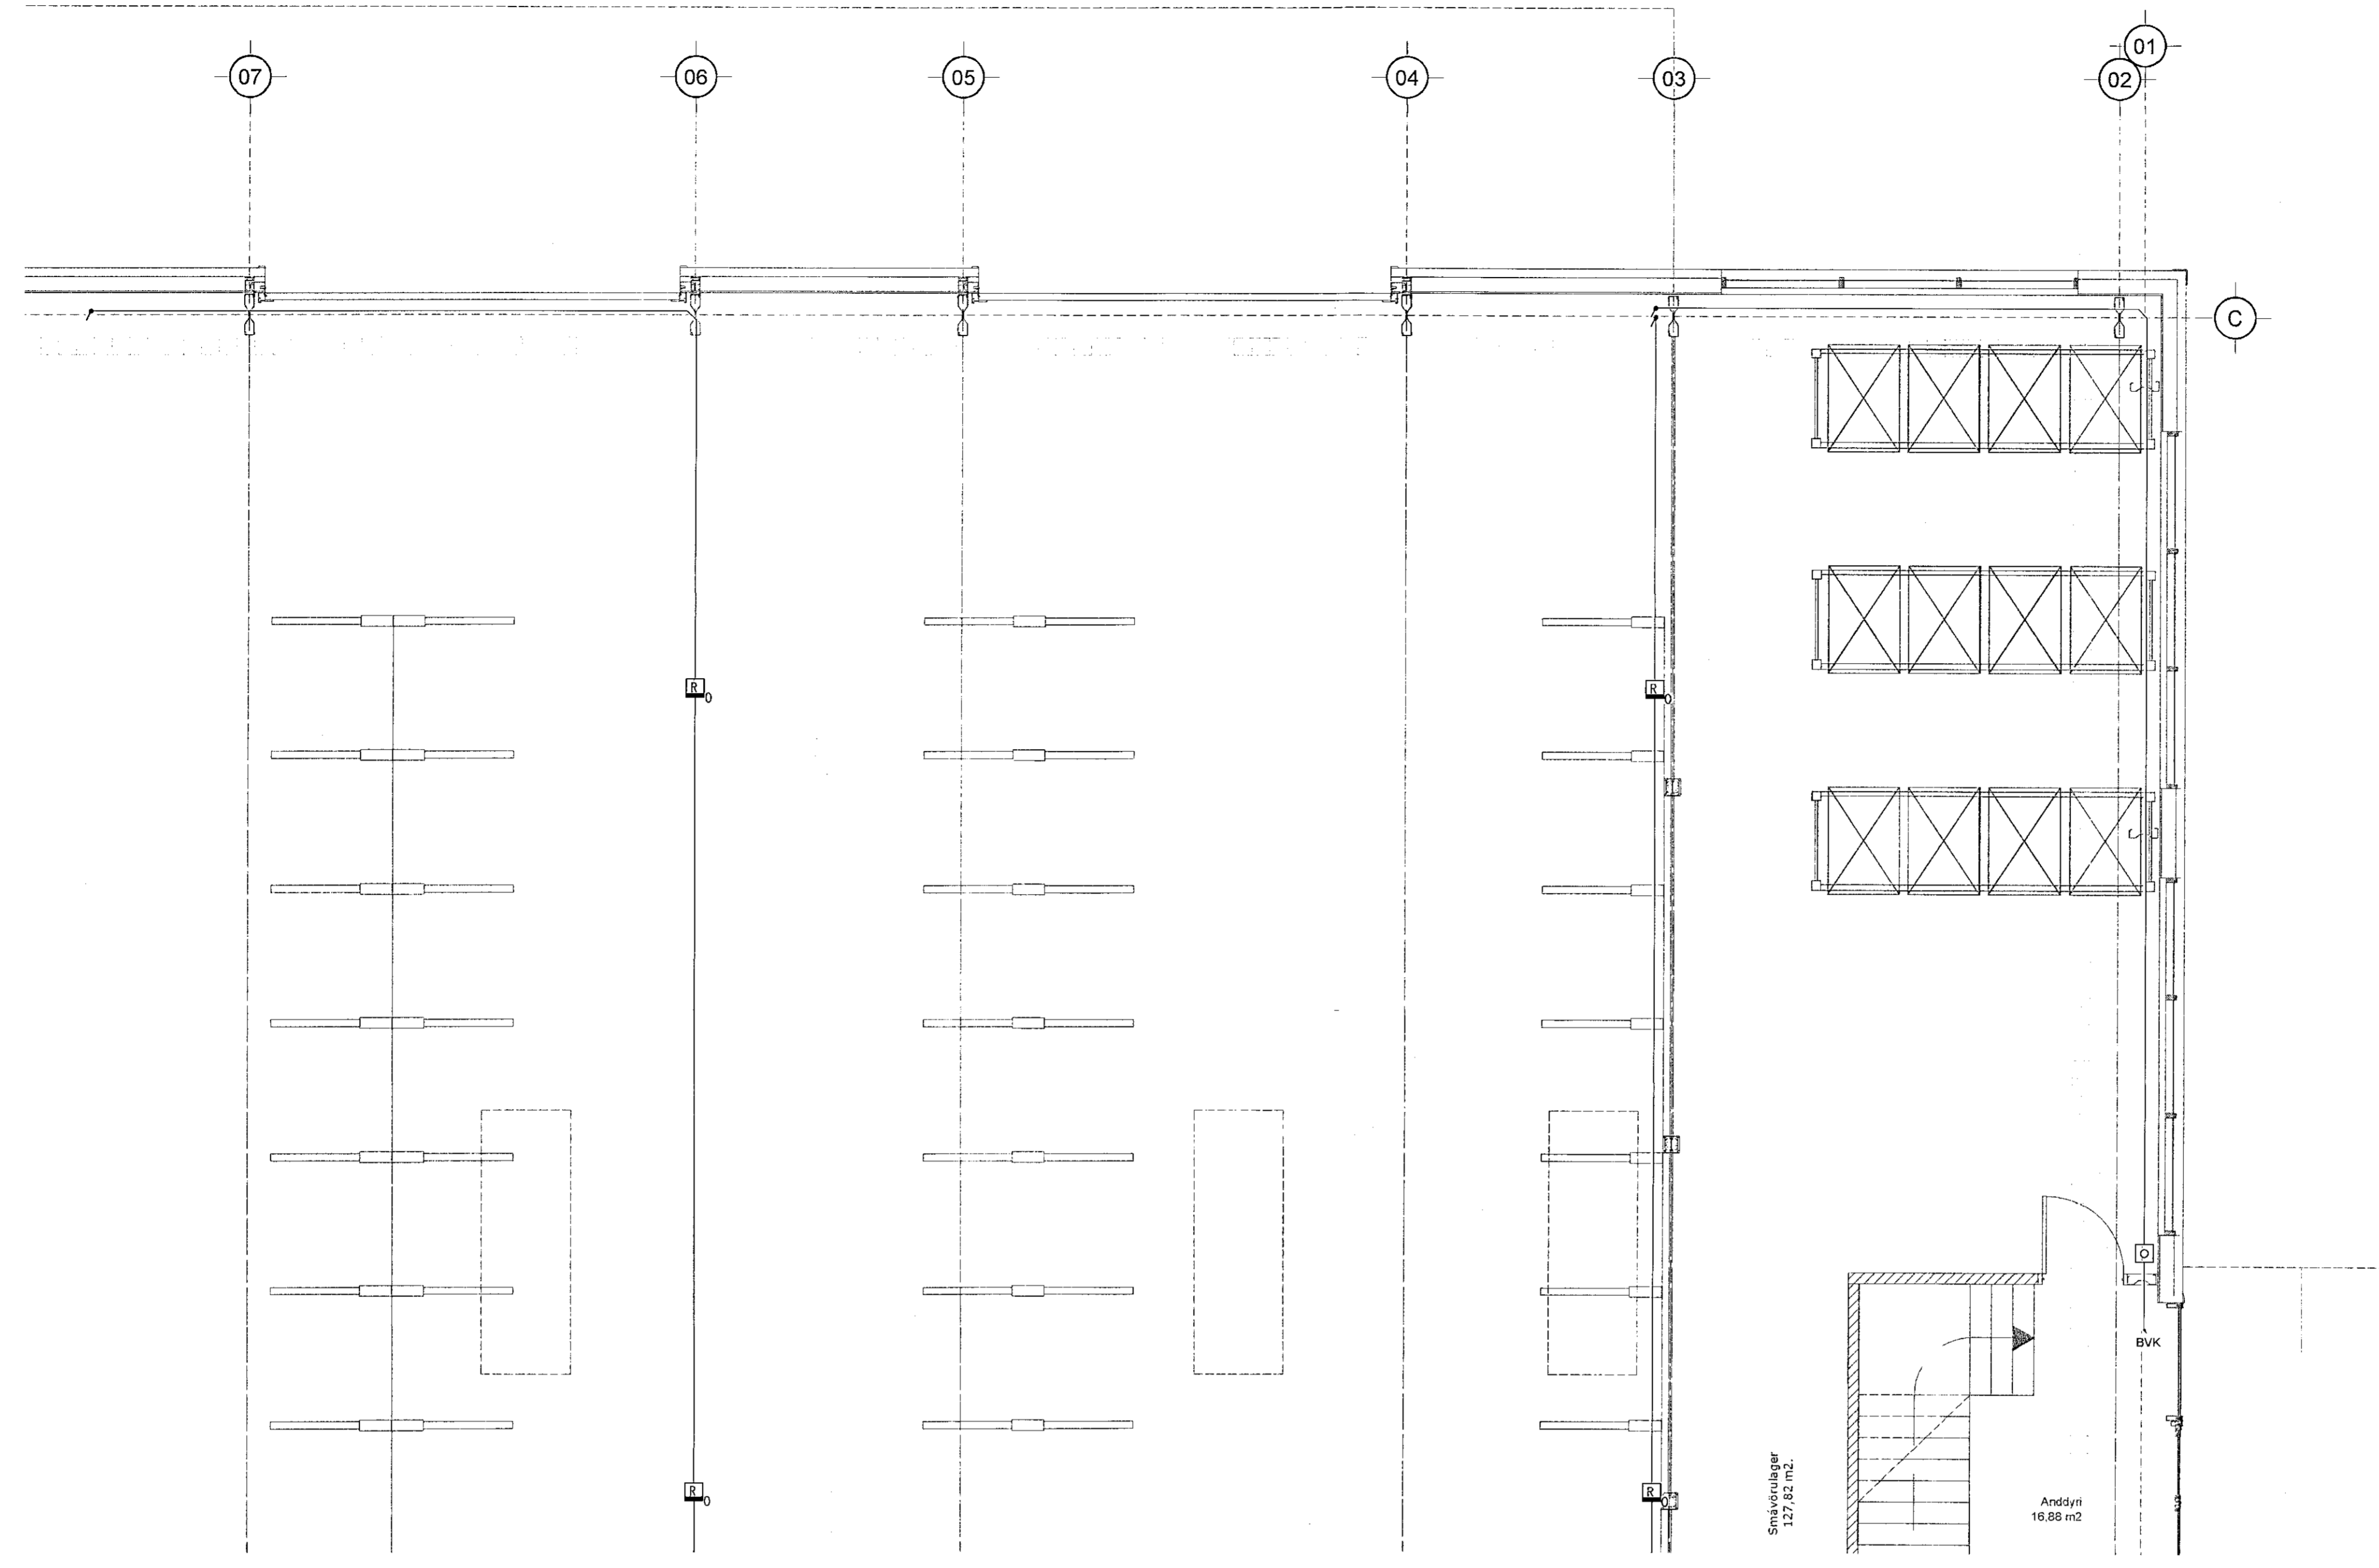

Úlg. Dags. Skýring. Hannabýrfrífaró

VSB.
VERKFRÆÐISTOFA
Bæjarbrauni 23, 220 Hafnarfjörður
Kennitala 710722899
Sími 585 8600
vab@vab.is / www.vsb.is

Dagsetning aðaluppdráttar
15.02.2020
Aritun hönnuansgjafa
Kjartan Rafnsson
Kl. 220850-2189 - kjartan@seurostat.is
Aritun sérhönnuðar
Örn Guðmundsson
Kl. 220961-2739 - orn@vab.is

Verkefni
STÁLHELLA 2
221 HAFNARFIRÐI

Verkið
Ráðkerfi
Brunaviðvörðunarkerfi 2. hæð
Grunnmynd 2

Hannabýrfrífaró	Teknað	Yfirlitgjó	Kvaró	Síða
Bjg	Bjg	Og	1-50	/A1
Dags	Verkefni	Tekning	Úlgáfa	-
17.11.2020	19145	R5 022	-	-

undirskrift aðalhönnuðar:
[Signature]
Kjartan Rafnsson, kt. 220850-2189