

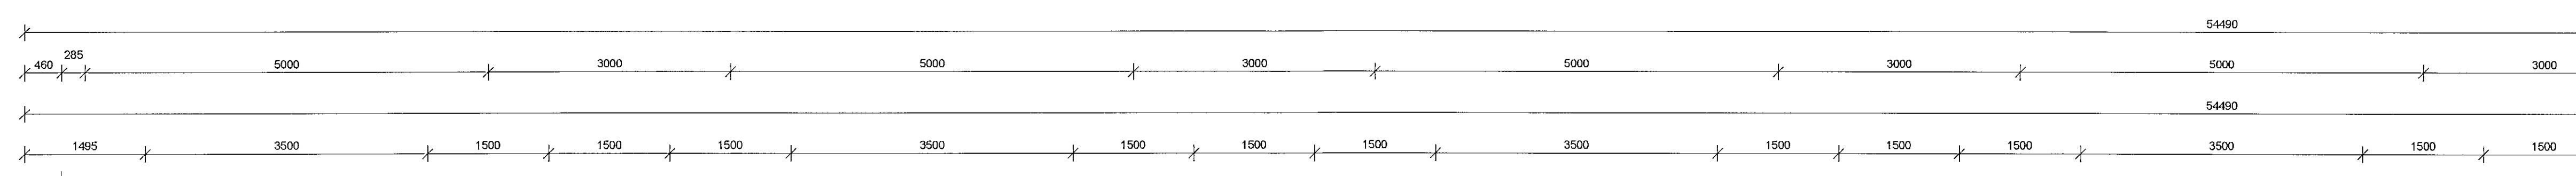


Samþykkt bann
12. jan. 2021
F.h. byggingarfulltrúans (Hafnarfirði)
Sigurður Steinarr Jónsson

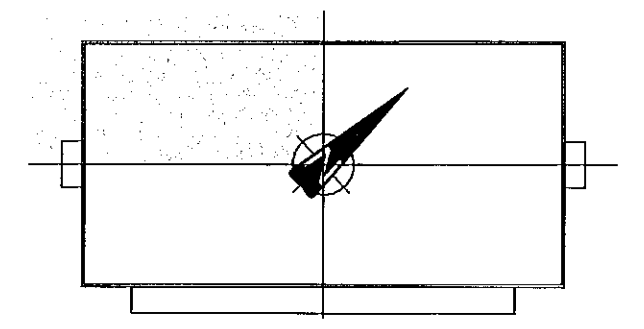

- SKÝRINGAR:**
- MÁLSETNINGAR ERU Í mm EN KÓTAR ERU Í m
 - EINANGRUN UNDIR BOTNPLÖTU ER 100mm XPS - ÞRÝSTIÞOLIN.

- TILVÍSANIR:**
- ALMENNAR SKÝRINGAR:
SJA TEIKNINGU NR. 20148-B000
- MÁLSETNINGAR Á VEGGJUM:
TEIKNING ARKITEKTS
- GÓT I UNDIRSTÖÐU VEGGJUM:
TEIKNING LAGNAHÖNNUÐA
- UPPLÝSINGAR UM KÓTA:
TEIKNING ARKITEKTS
- HALLAPLAN BOTNPLÖTU:
TEIKNING ARKITEKTS

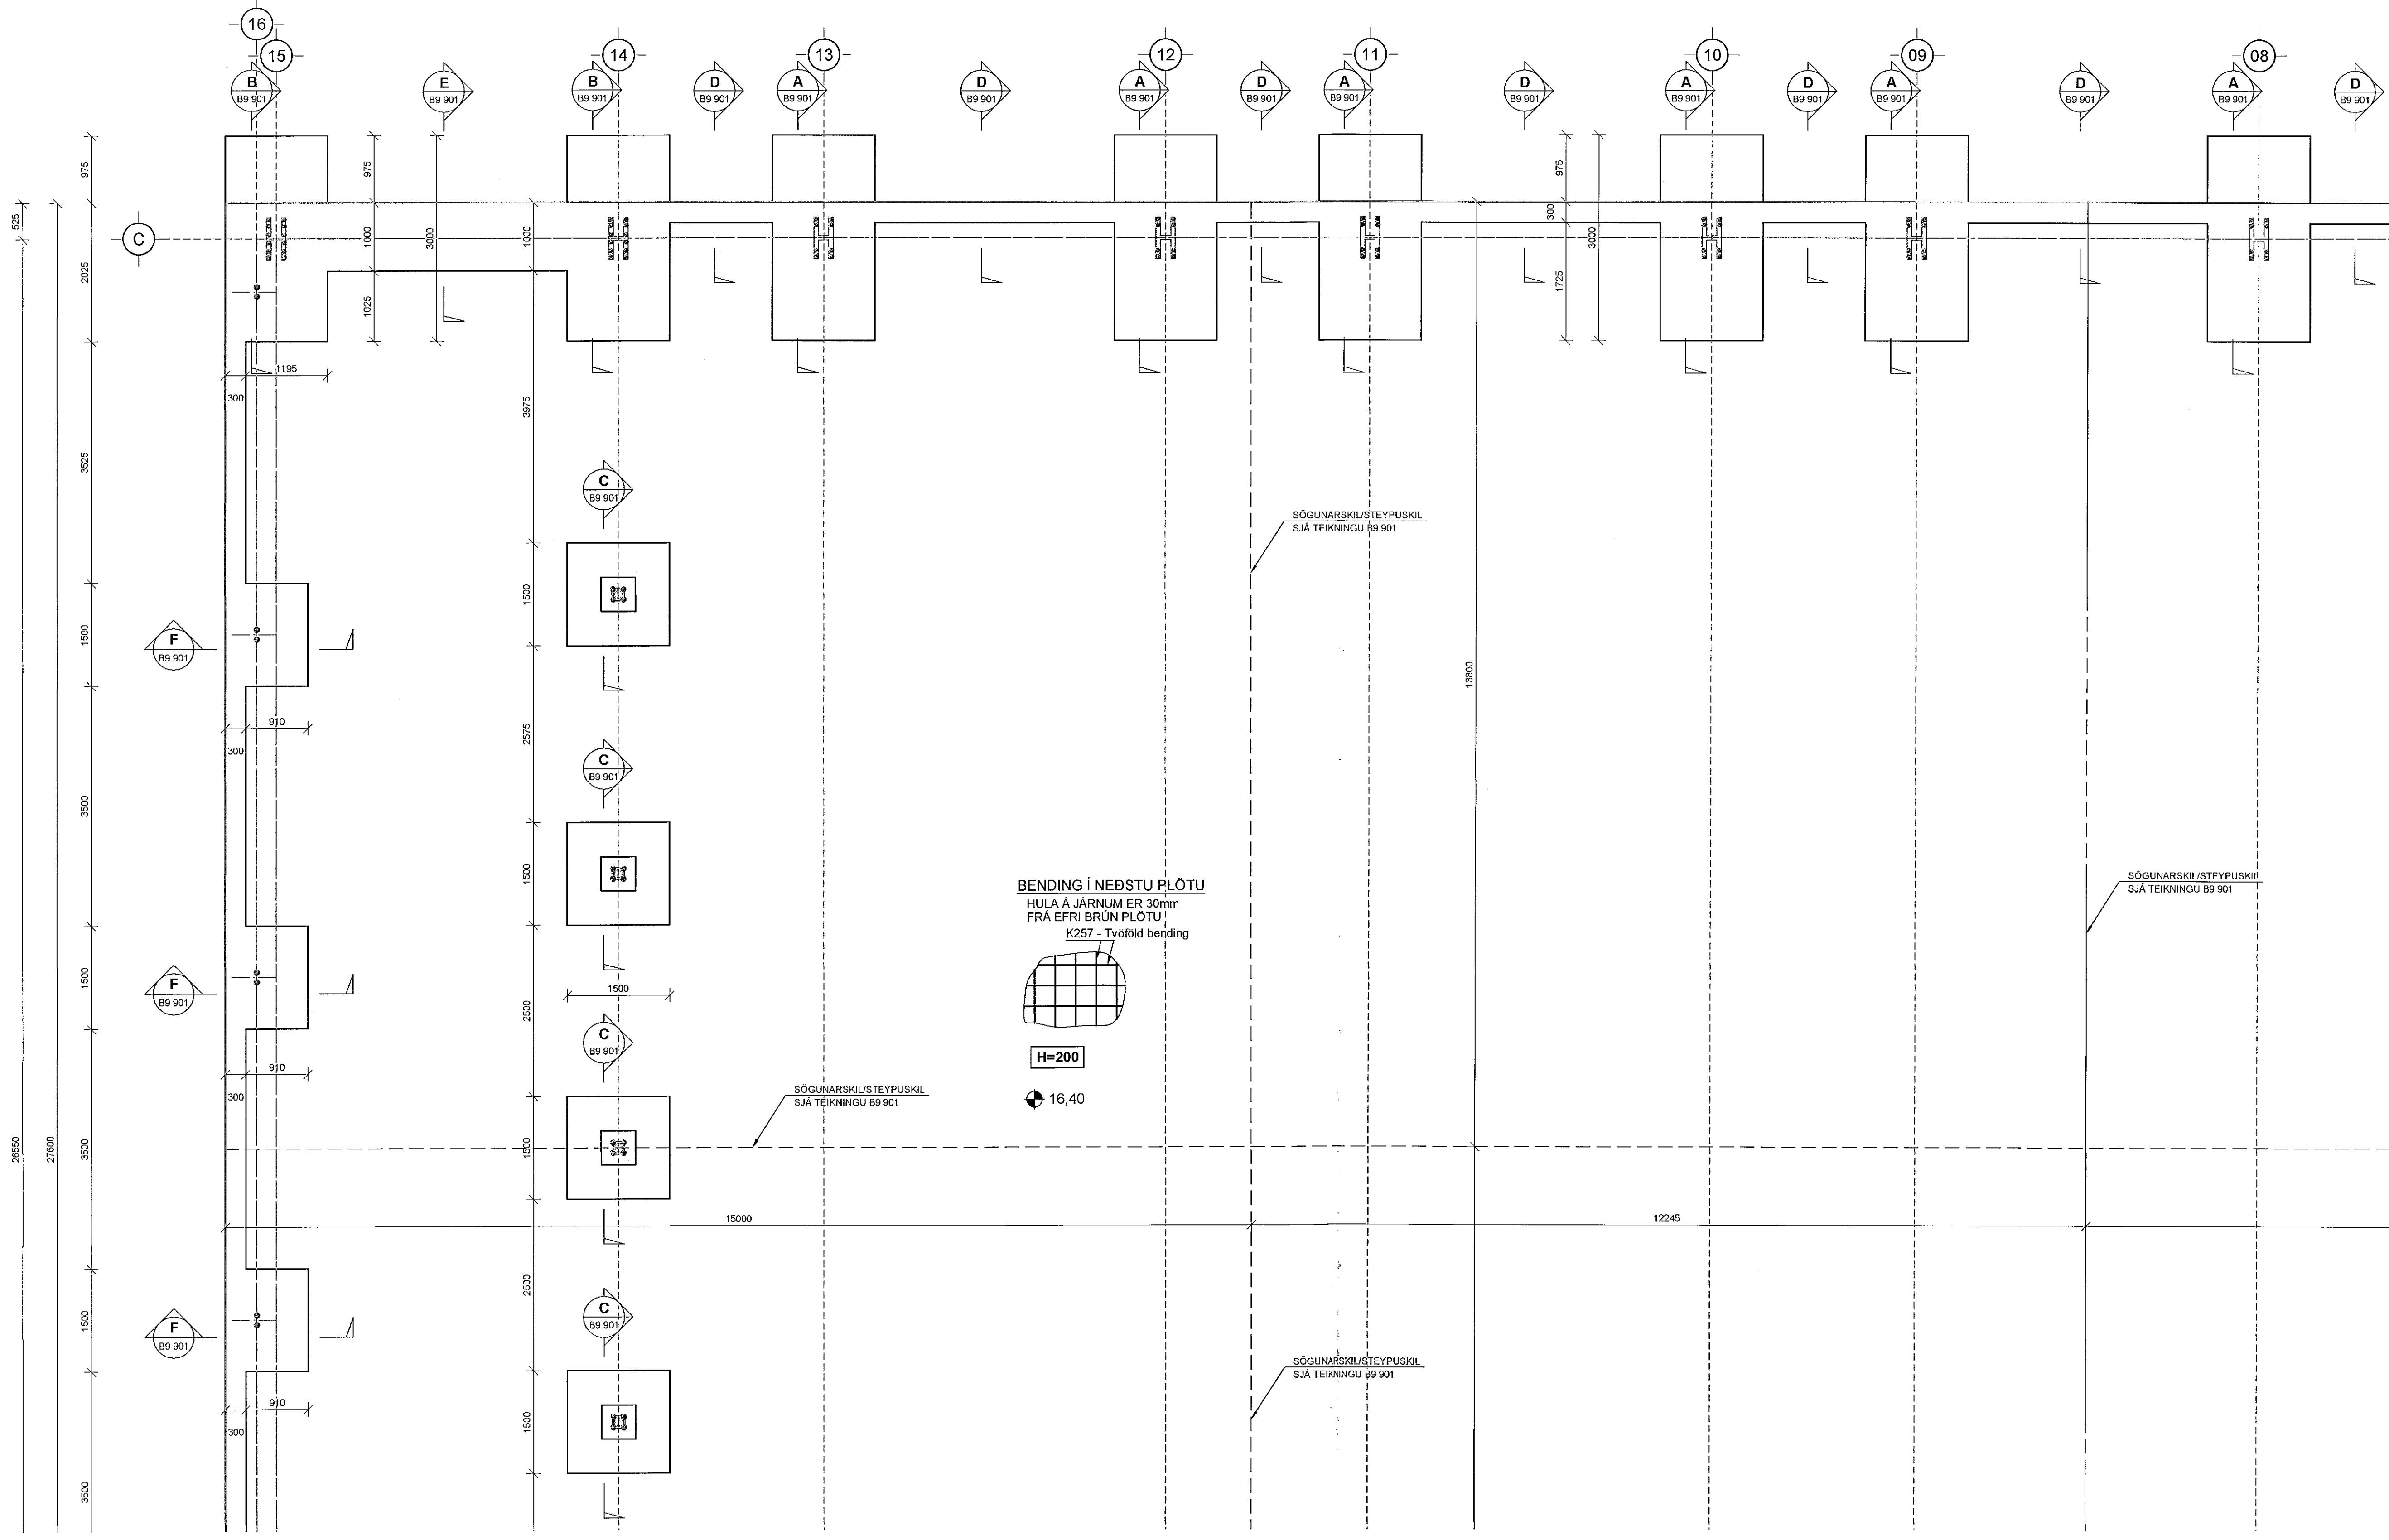

Útg. Dags. Skýring. HannaróYfirfaró

VSB.
VERKFRÆÐISTOFA

Bajarhrauni 20 / 220 Hafnarfirður
Kennitala 710796-2899
Sími 552 8800
vsb@vsb.is / www.vsb.is

Dagsetning aðaluppdráttar 15.02.2020			
Áritun hönnunarstjóra Kjartan Rafnsson Kt. 220850-2189 - kjartan@eurostal.is			
Aðilar sáhöfundar Hannes Örn Jónsson Kt. 060282-4469 - hannes@vsb.is			
Verkefni STÁLHELLA 2 221 Hafnarfirði			
Verkefni Búðarvirki Undirstöður Grunnmynd 1			
Hannaró	Teiknað	Yfirfaró	Kvarði
HÖJ	HÖJ	GDG/GM	1:50
Dags.	Verkefni	Teikning	Útgáfa
11.11.2020	19145	B2-11	-

undirskrift aðalhönnuðar:
Kjartan Rafnsson
Kjartan Rafnsson, kt. 220850-2189

V:\2019\19145_Ahella 2\17_Teikningar\17-Project_Navigation\19145_Ahella_2\Sheets\BU\19145-82_11-14_.dwg