


Sonnykelt Damm  
12. Jan. 2021  
14. Bauplan- und Statik-Abteilung

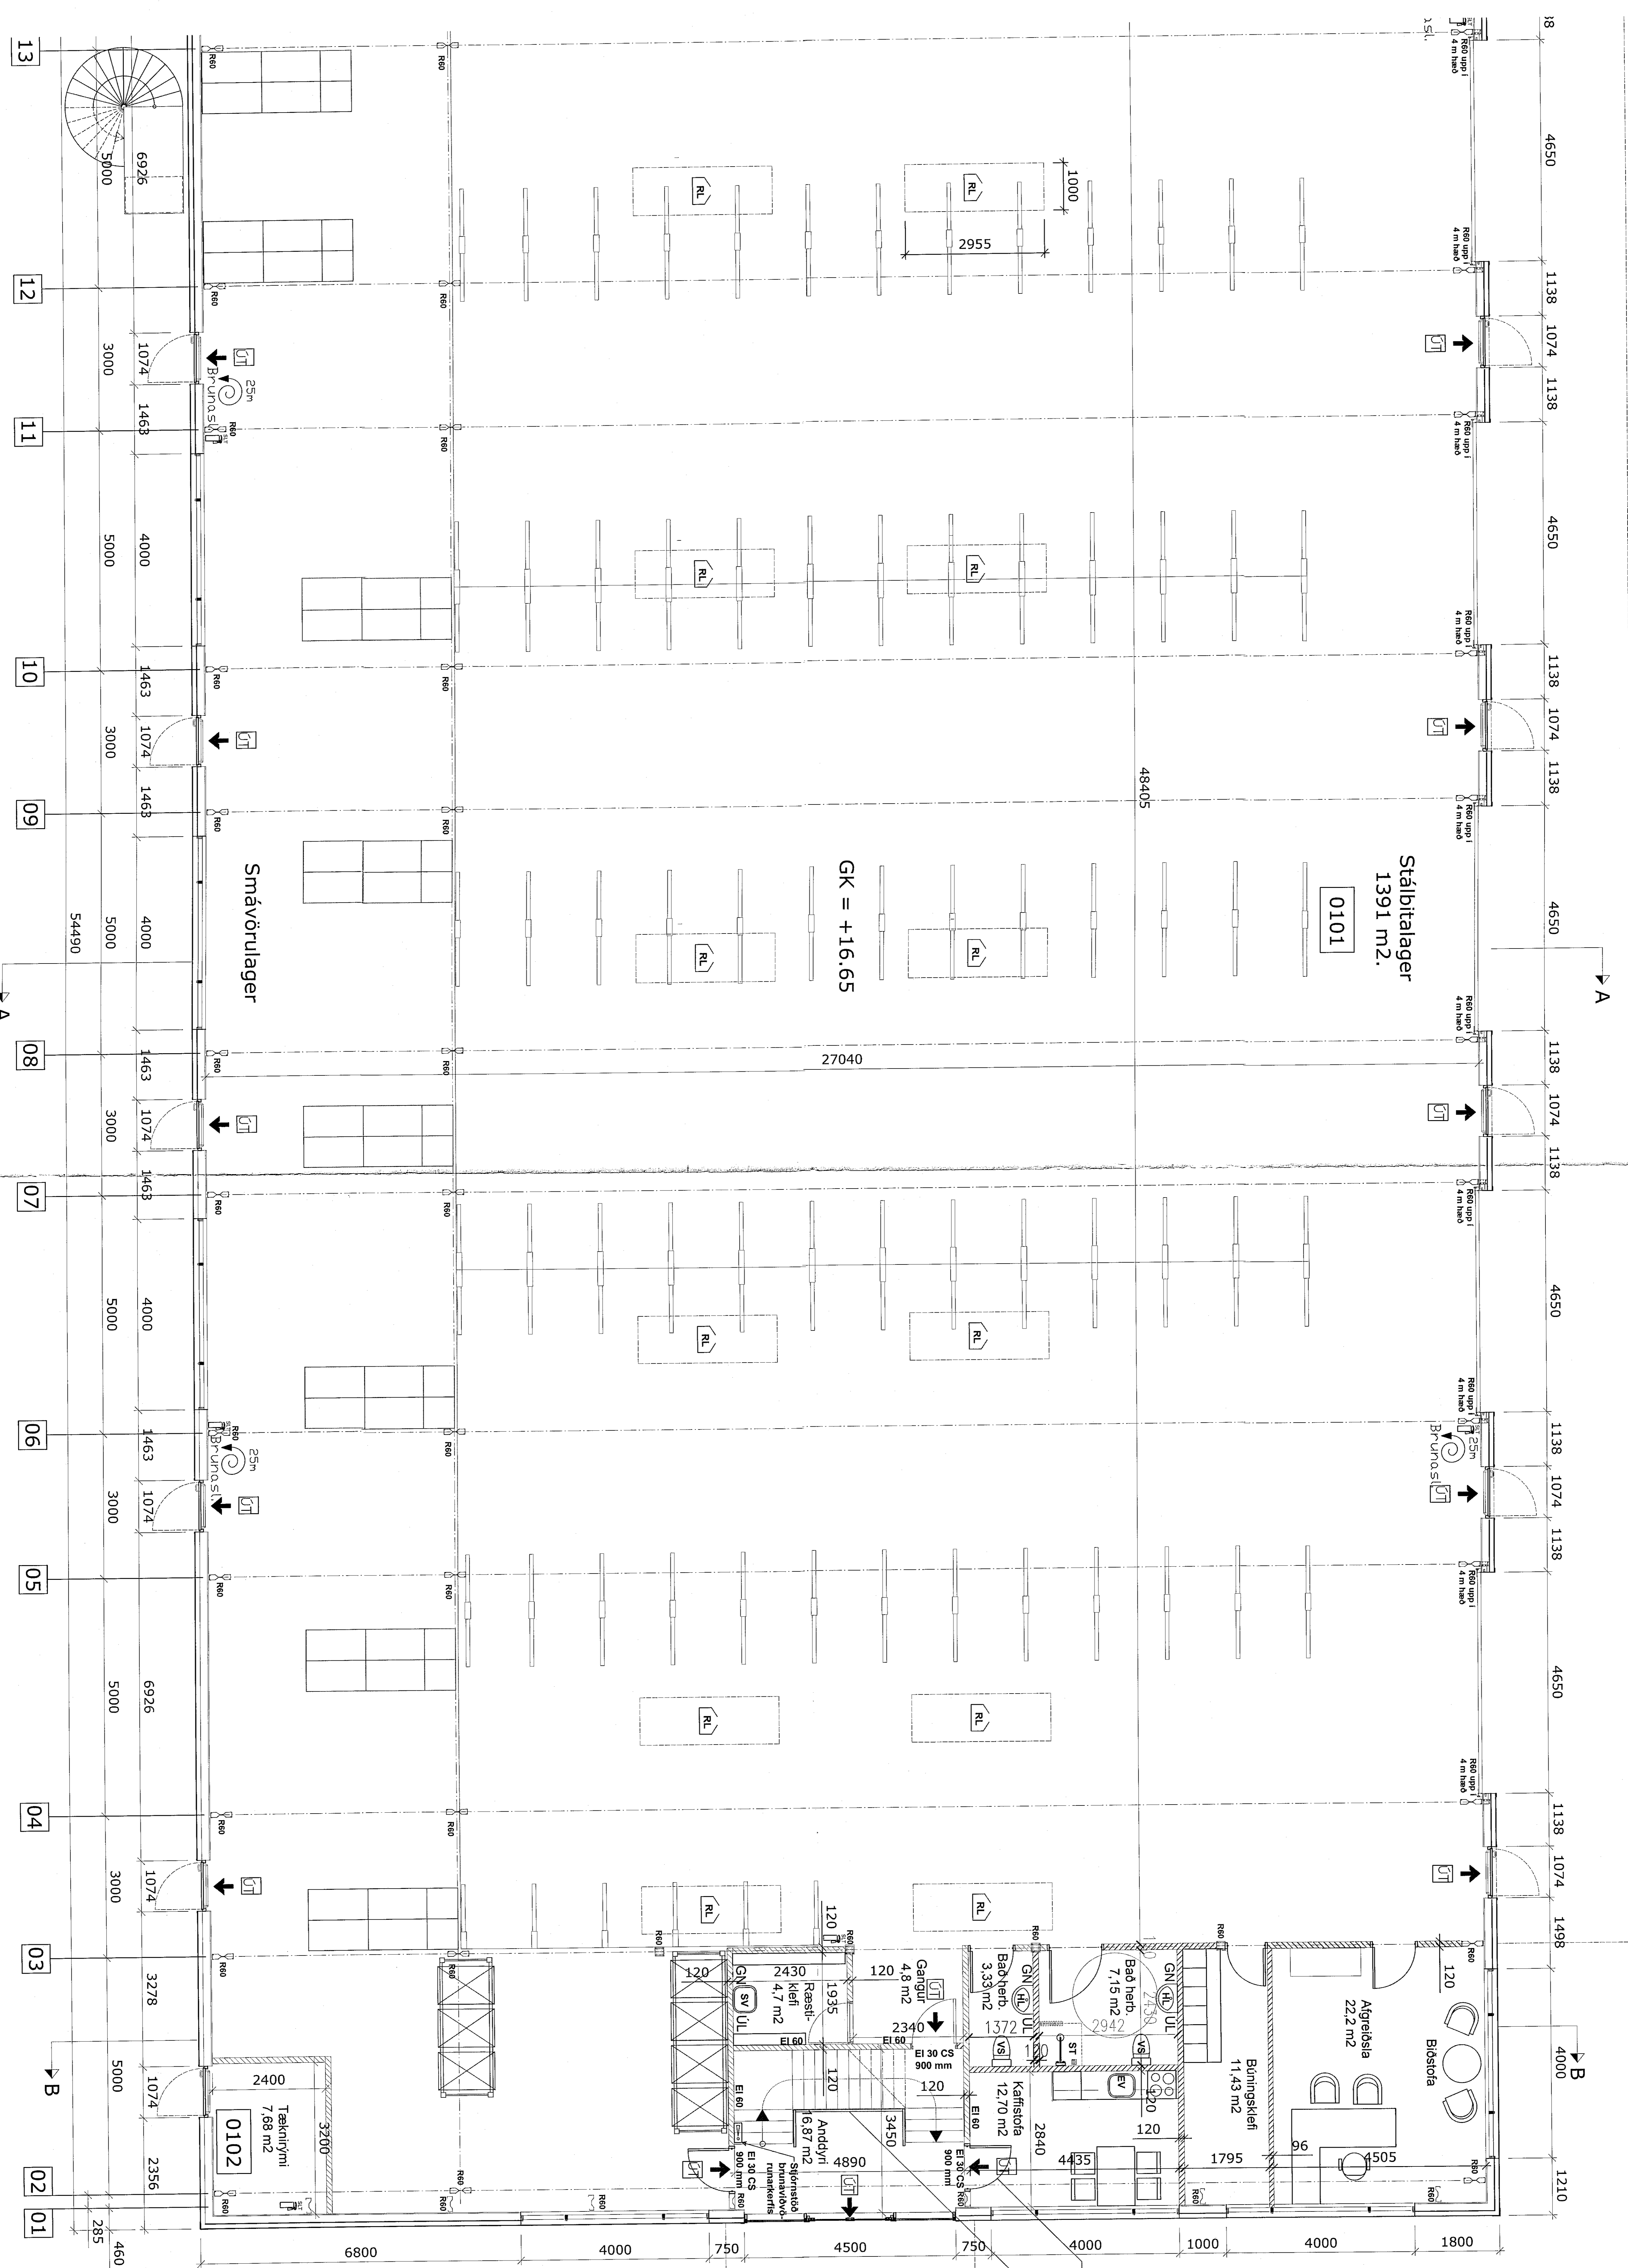

**Eurostál ehf**  
Sundralind 5, 104 Reykjavík  
Sími: 847 0333 / 818 3300 email: skulda@eurostal.is  
Bryggj: *[Signature]*

Verkhætt: Stálhúsi 2 hlutfærð  
Tæknip: 1. hlið, grunnmynd A  
Undirskrift: *[Signature]*  
Klædd: Rannveig E. Þorvaldsson  
Sími: 220 5503 - 2189

Kvart: 1/150  
Tölu nr: Nr. 201

Undirskrift aðlögunar:  
*[Signature]*  
Sími: 220 5503 - 2189