Samþykkt þann
12. jan. 2021
F.h. byggingarfulltrúans í Hafnarfirði
Sigurður Steinar Jónsson

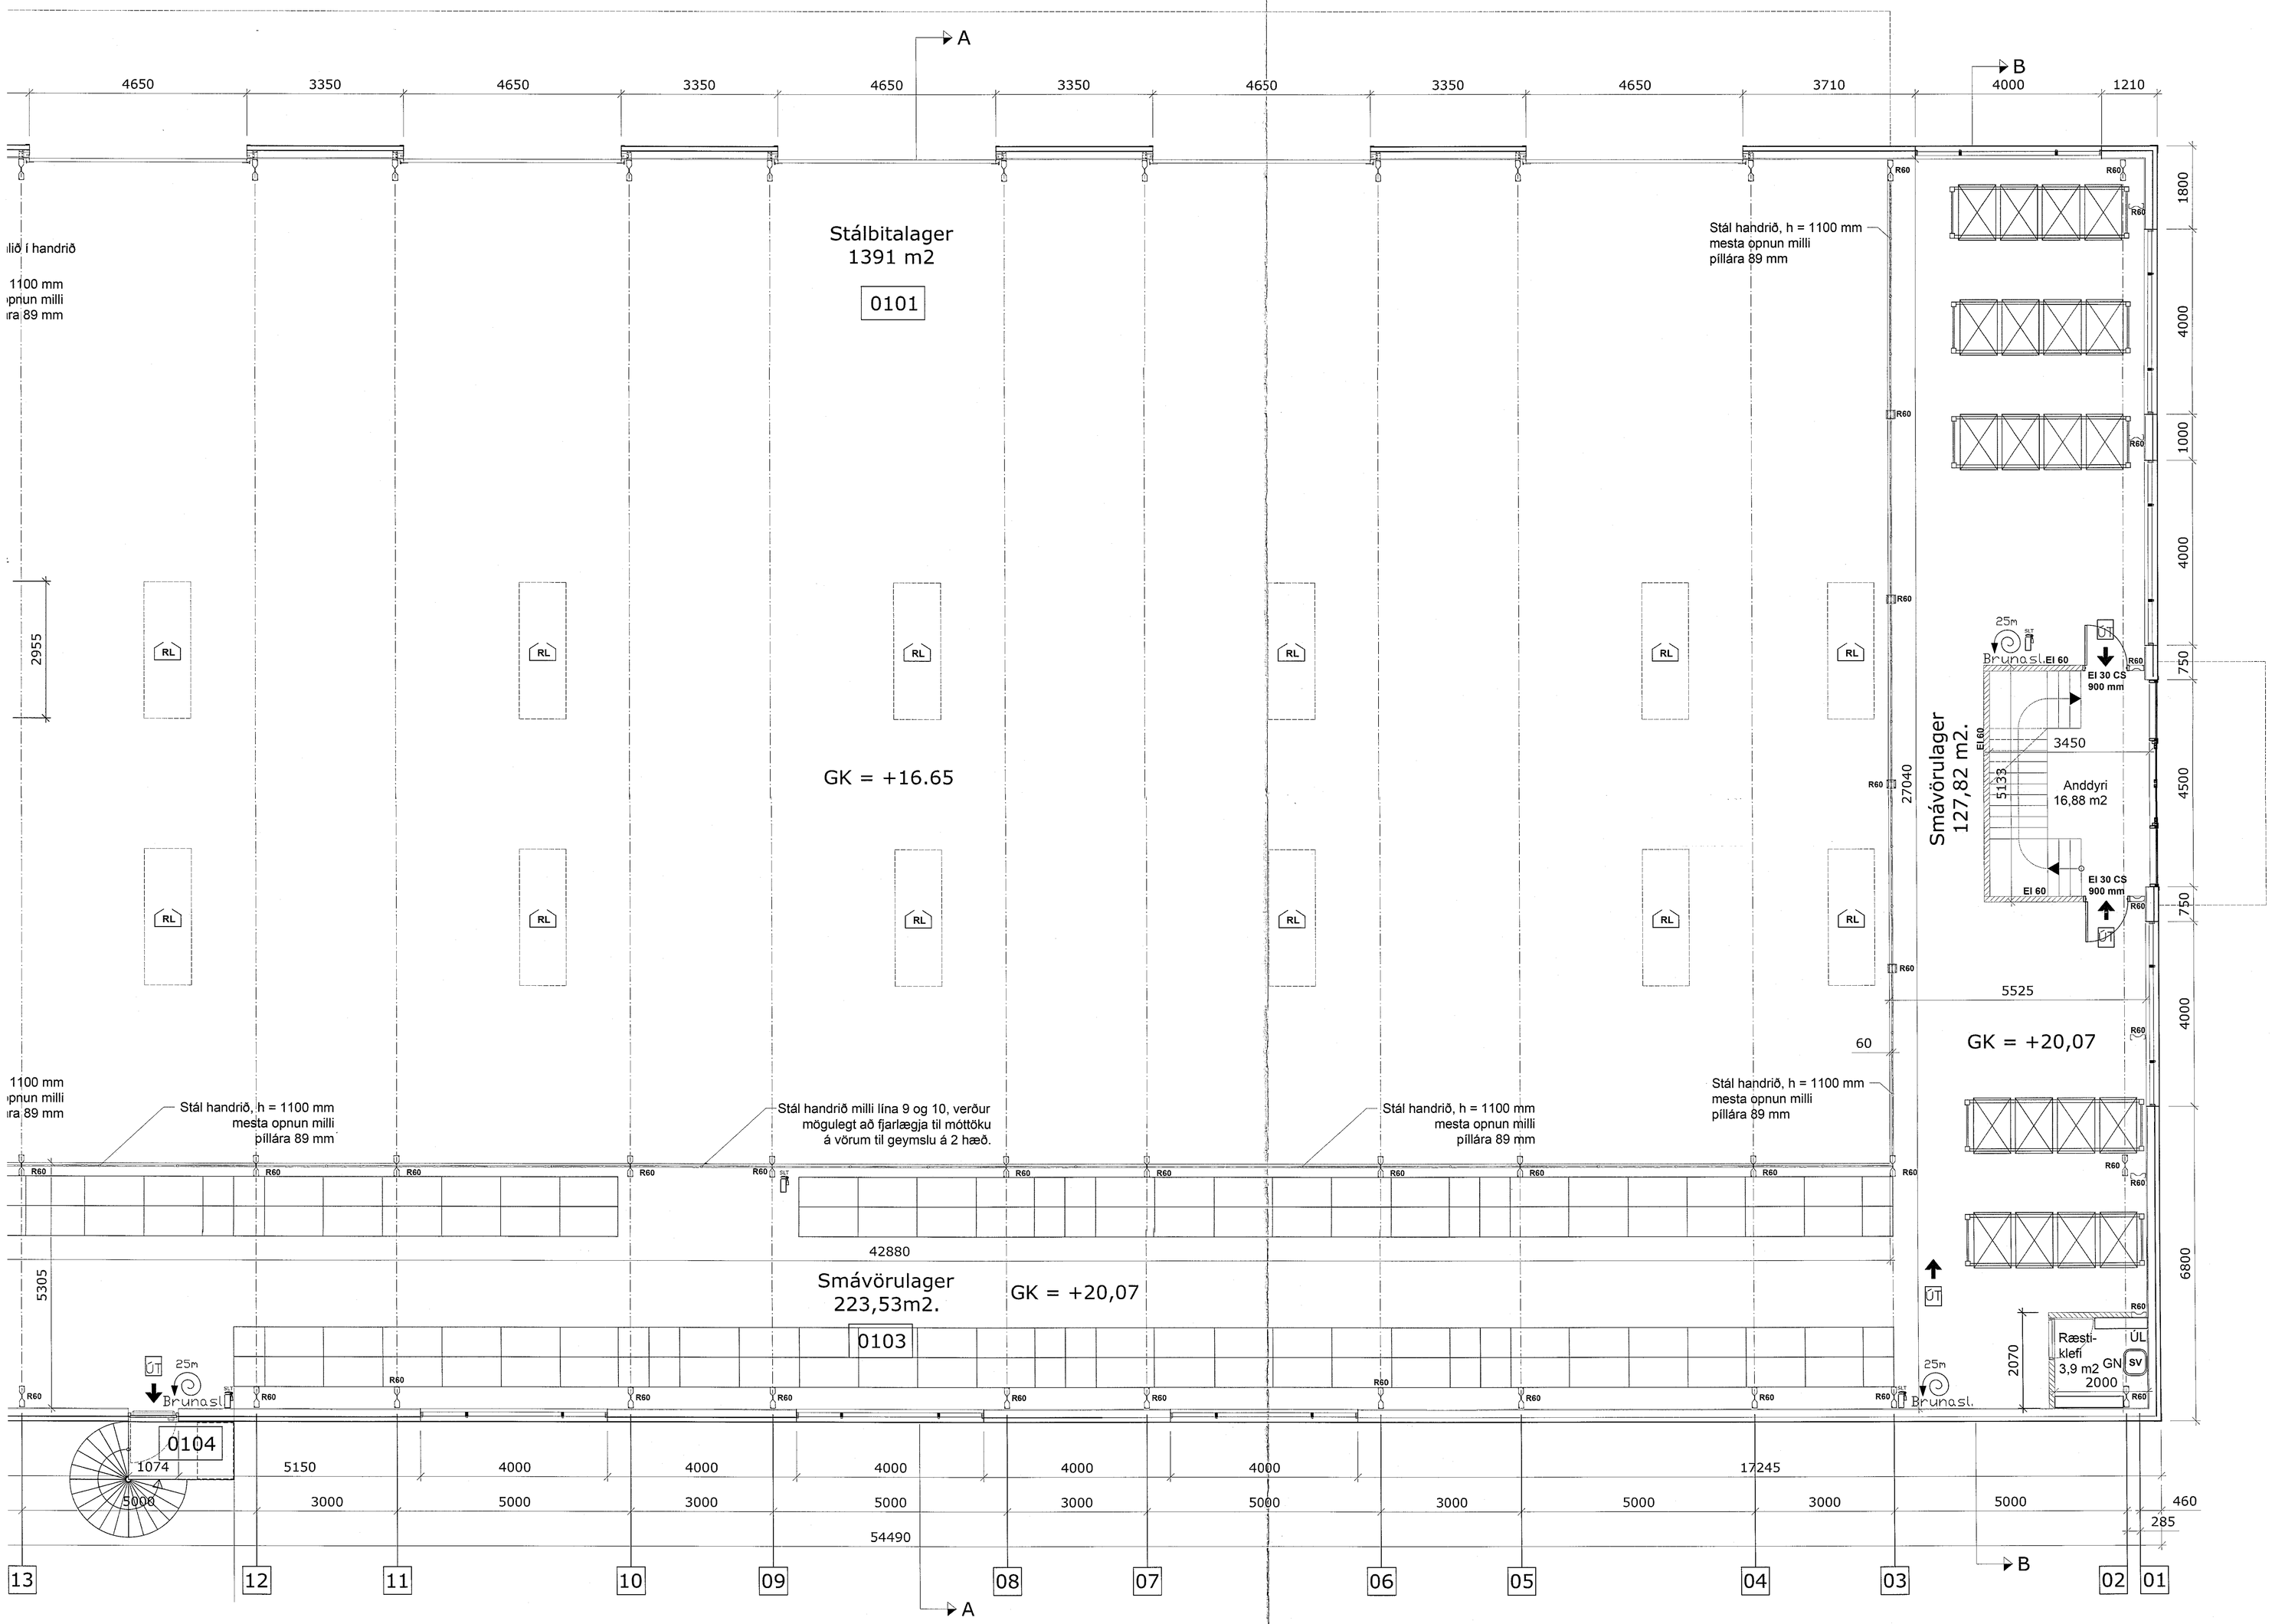

Stál handrið milli lína 9 og 10, verður mögulegt að fjarlægja til móttöku á vörum til geymslu á 2 hæð.

Stál handrið, h = 1100 mm mesta opnun milli pillára 89 mm

Stál handrið, h = 1100 mm mesta opnun milli pillára 89 mm

Stál handrið, h = 1100 mm mesta opnun milli pillára 89 mm

Stál handrið, h = 1100 mm mesta opnun milli pillára 89 mm

Undirskrift ábyrgðarmanns:
Kjartan Rafnsson, kt. 220850-2189

EUROstál ehf Sundabraut 5, 104 Reykjavík Sími: 517 0335 / 618 3300, email: kjartan@eurostal.is Breytt:	Verkheiti: Stálhella 2 Hafnarfirði		Kvarði: 1 / 50.
	Teikning: 2 hæð, grunnmynd a.		Teikn. nr. Nr. 203.
Teiknað: KR.	Dags: 15.02.2020	Verk nr.:	Undirskrift: Kjartan Rafnsson, kt. 220850 - 2189