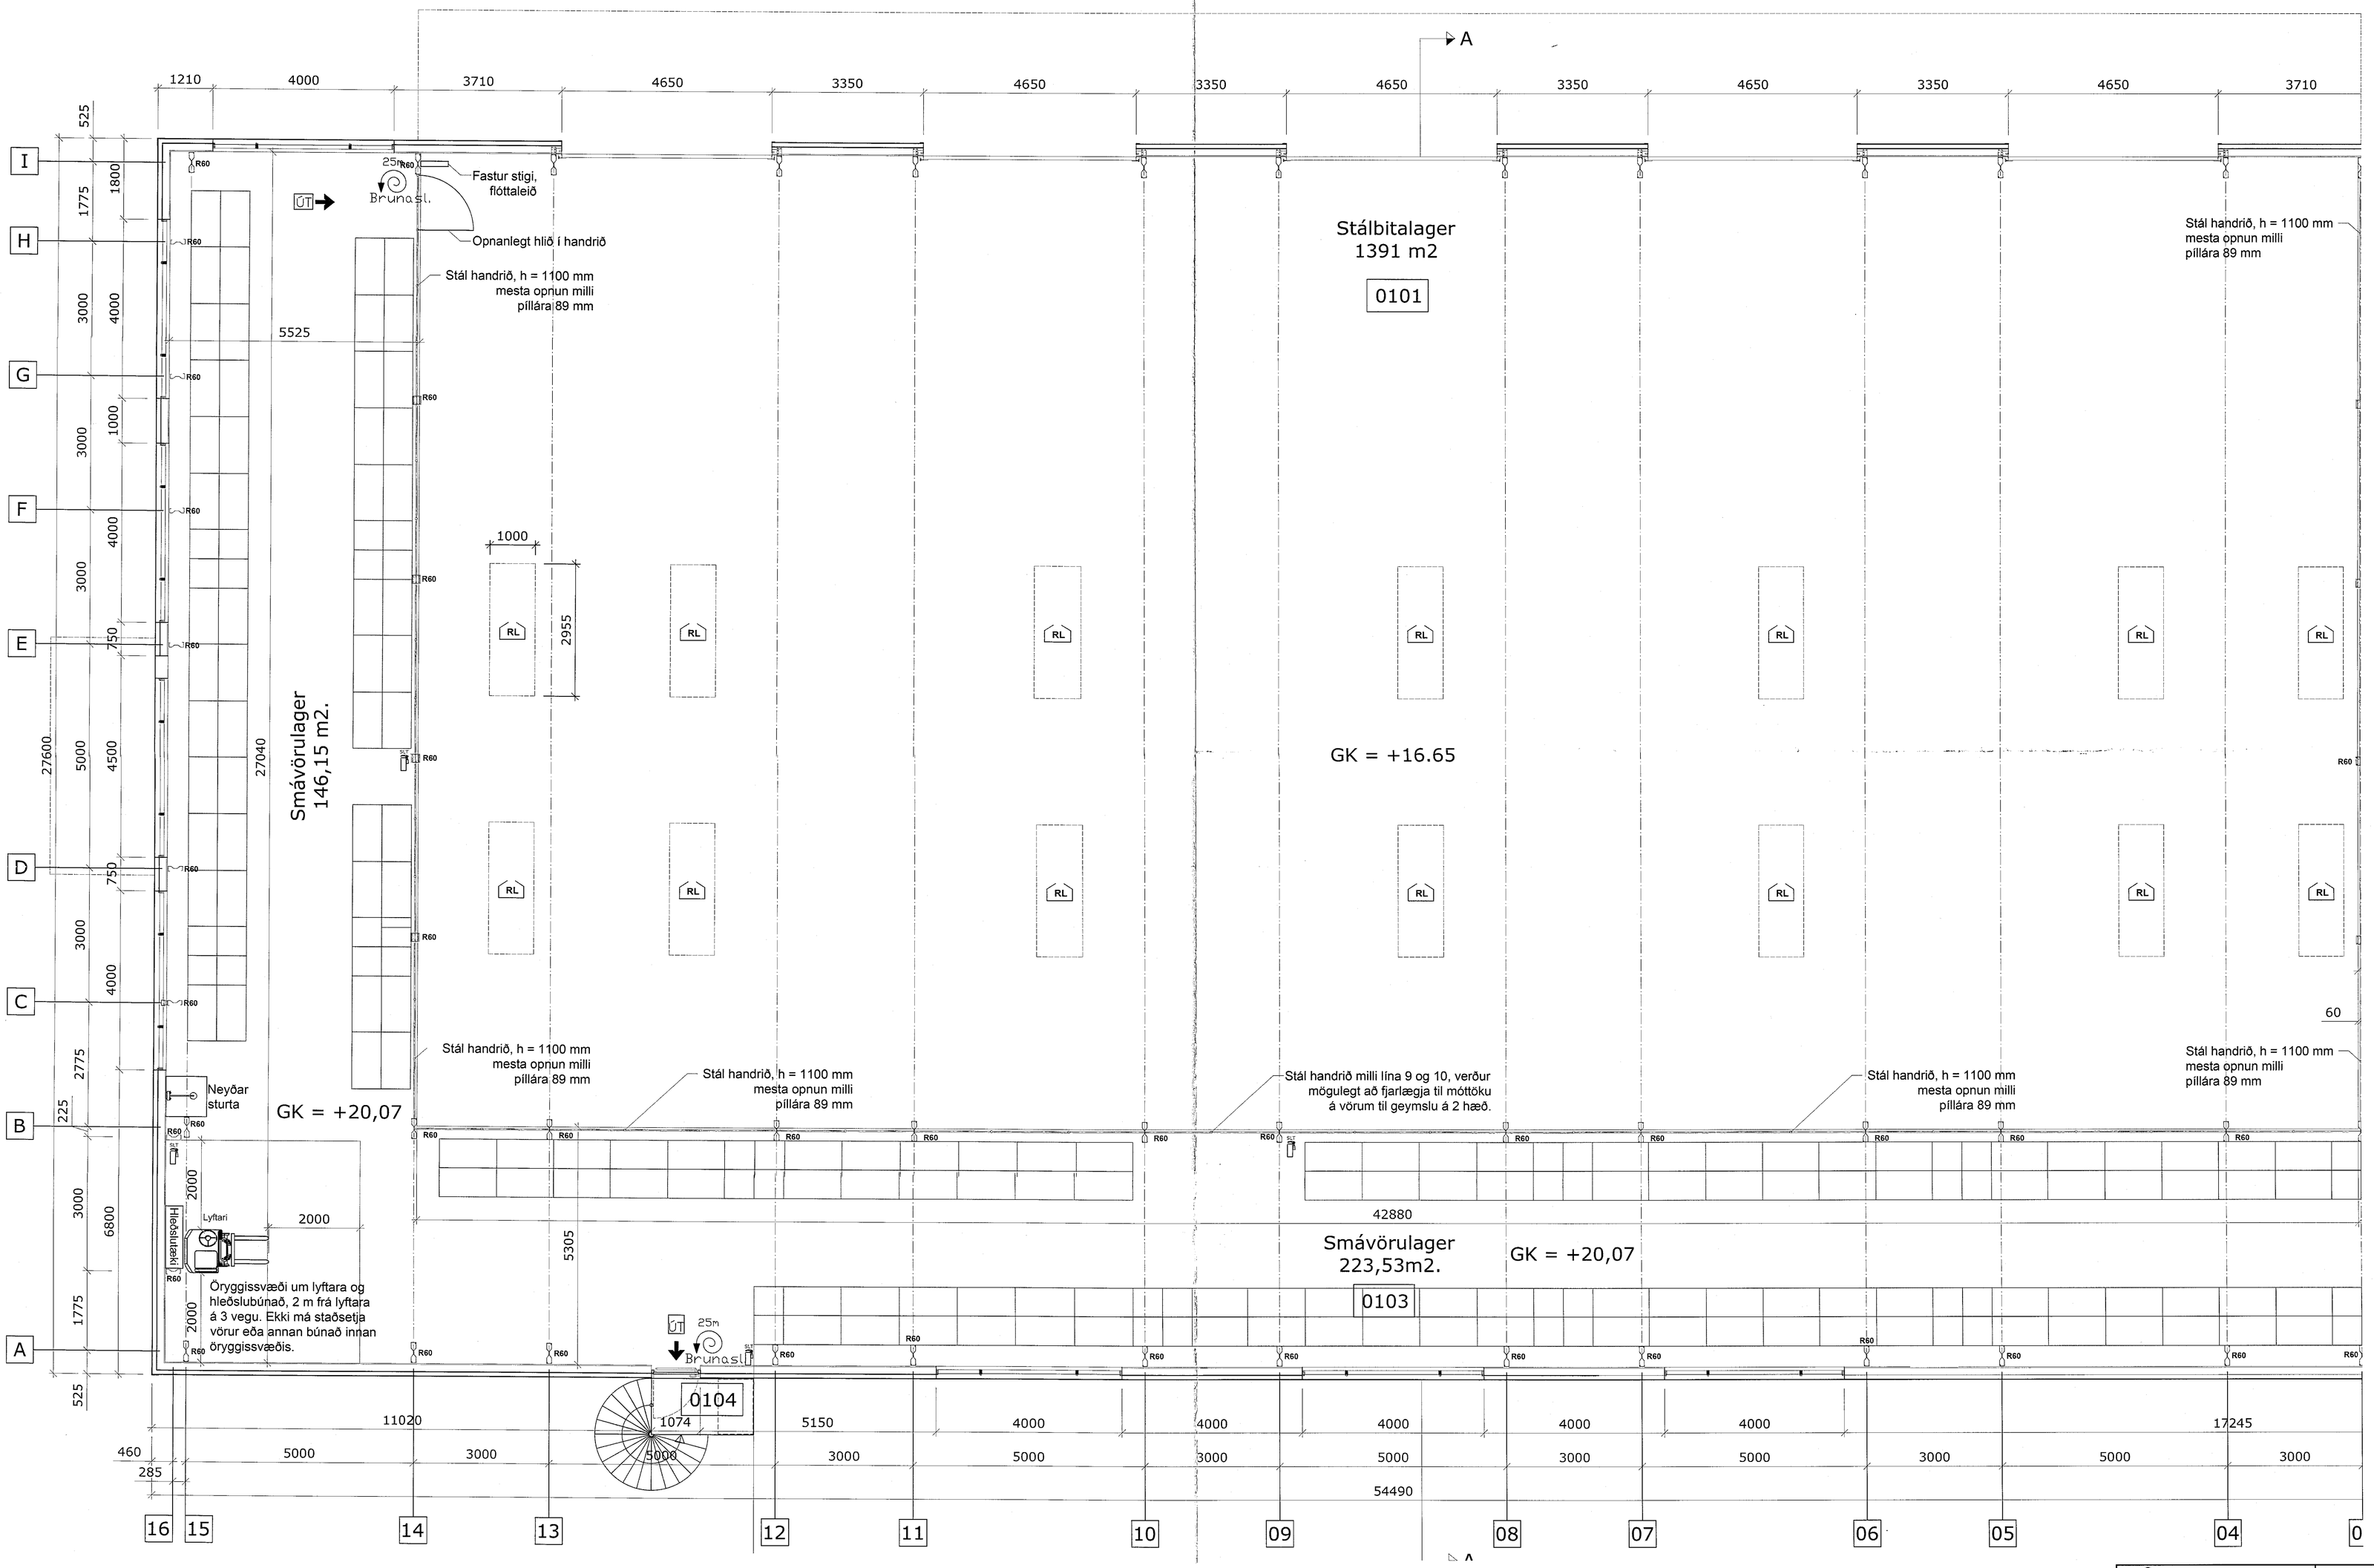

undirskrift aðalhönnuðar:
Kjartan Rafnsson kt. 220850-2189

EUROstál ehf
Sundabraut 5, 104 Reykjavík
Símar: 517 0335 / 618 3300, email: kjartan@eurostal.is

Verkheiti: Stálhella 2 Hafnarfirði		Kvarði: 1 / 50.
Teikning: 2 hæð, grunnmynd b.		Teikn. nr. Nr. 204.
Breytt:		
Teiknað: KR.	Dags: 15.02.2020	Verk nr.:
Undirskrift: Kjartan Rafnsson kt. 220850 - 2189		