


Samþykkt þann
12. jan. 2021
F.h. byggingarfulltrúans í Hafnarfirði
Sigurður Steinar Jónsson

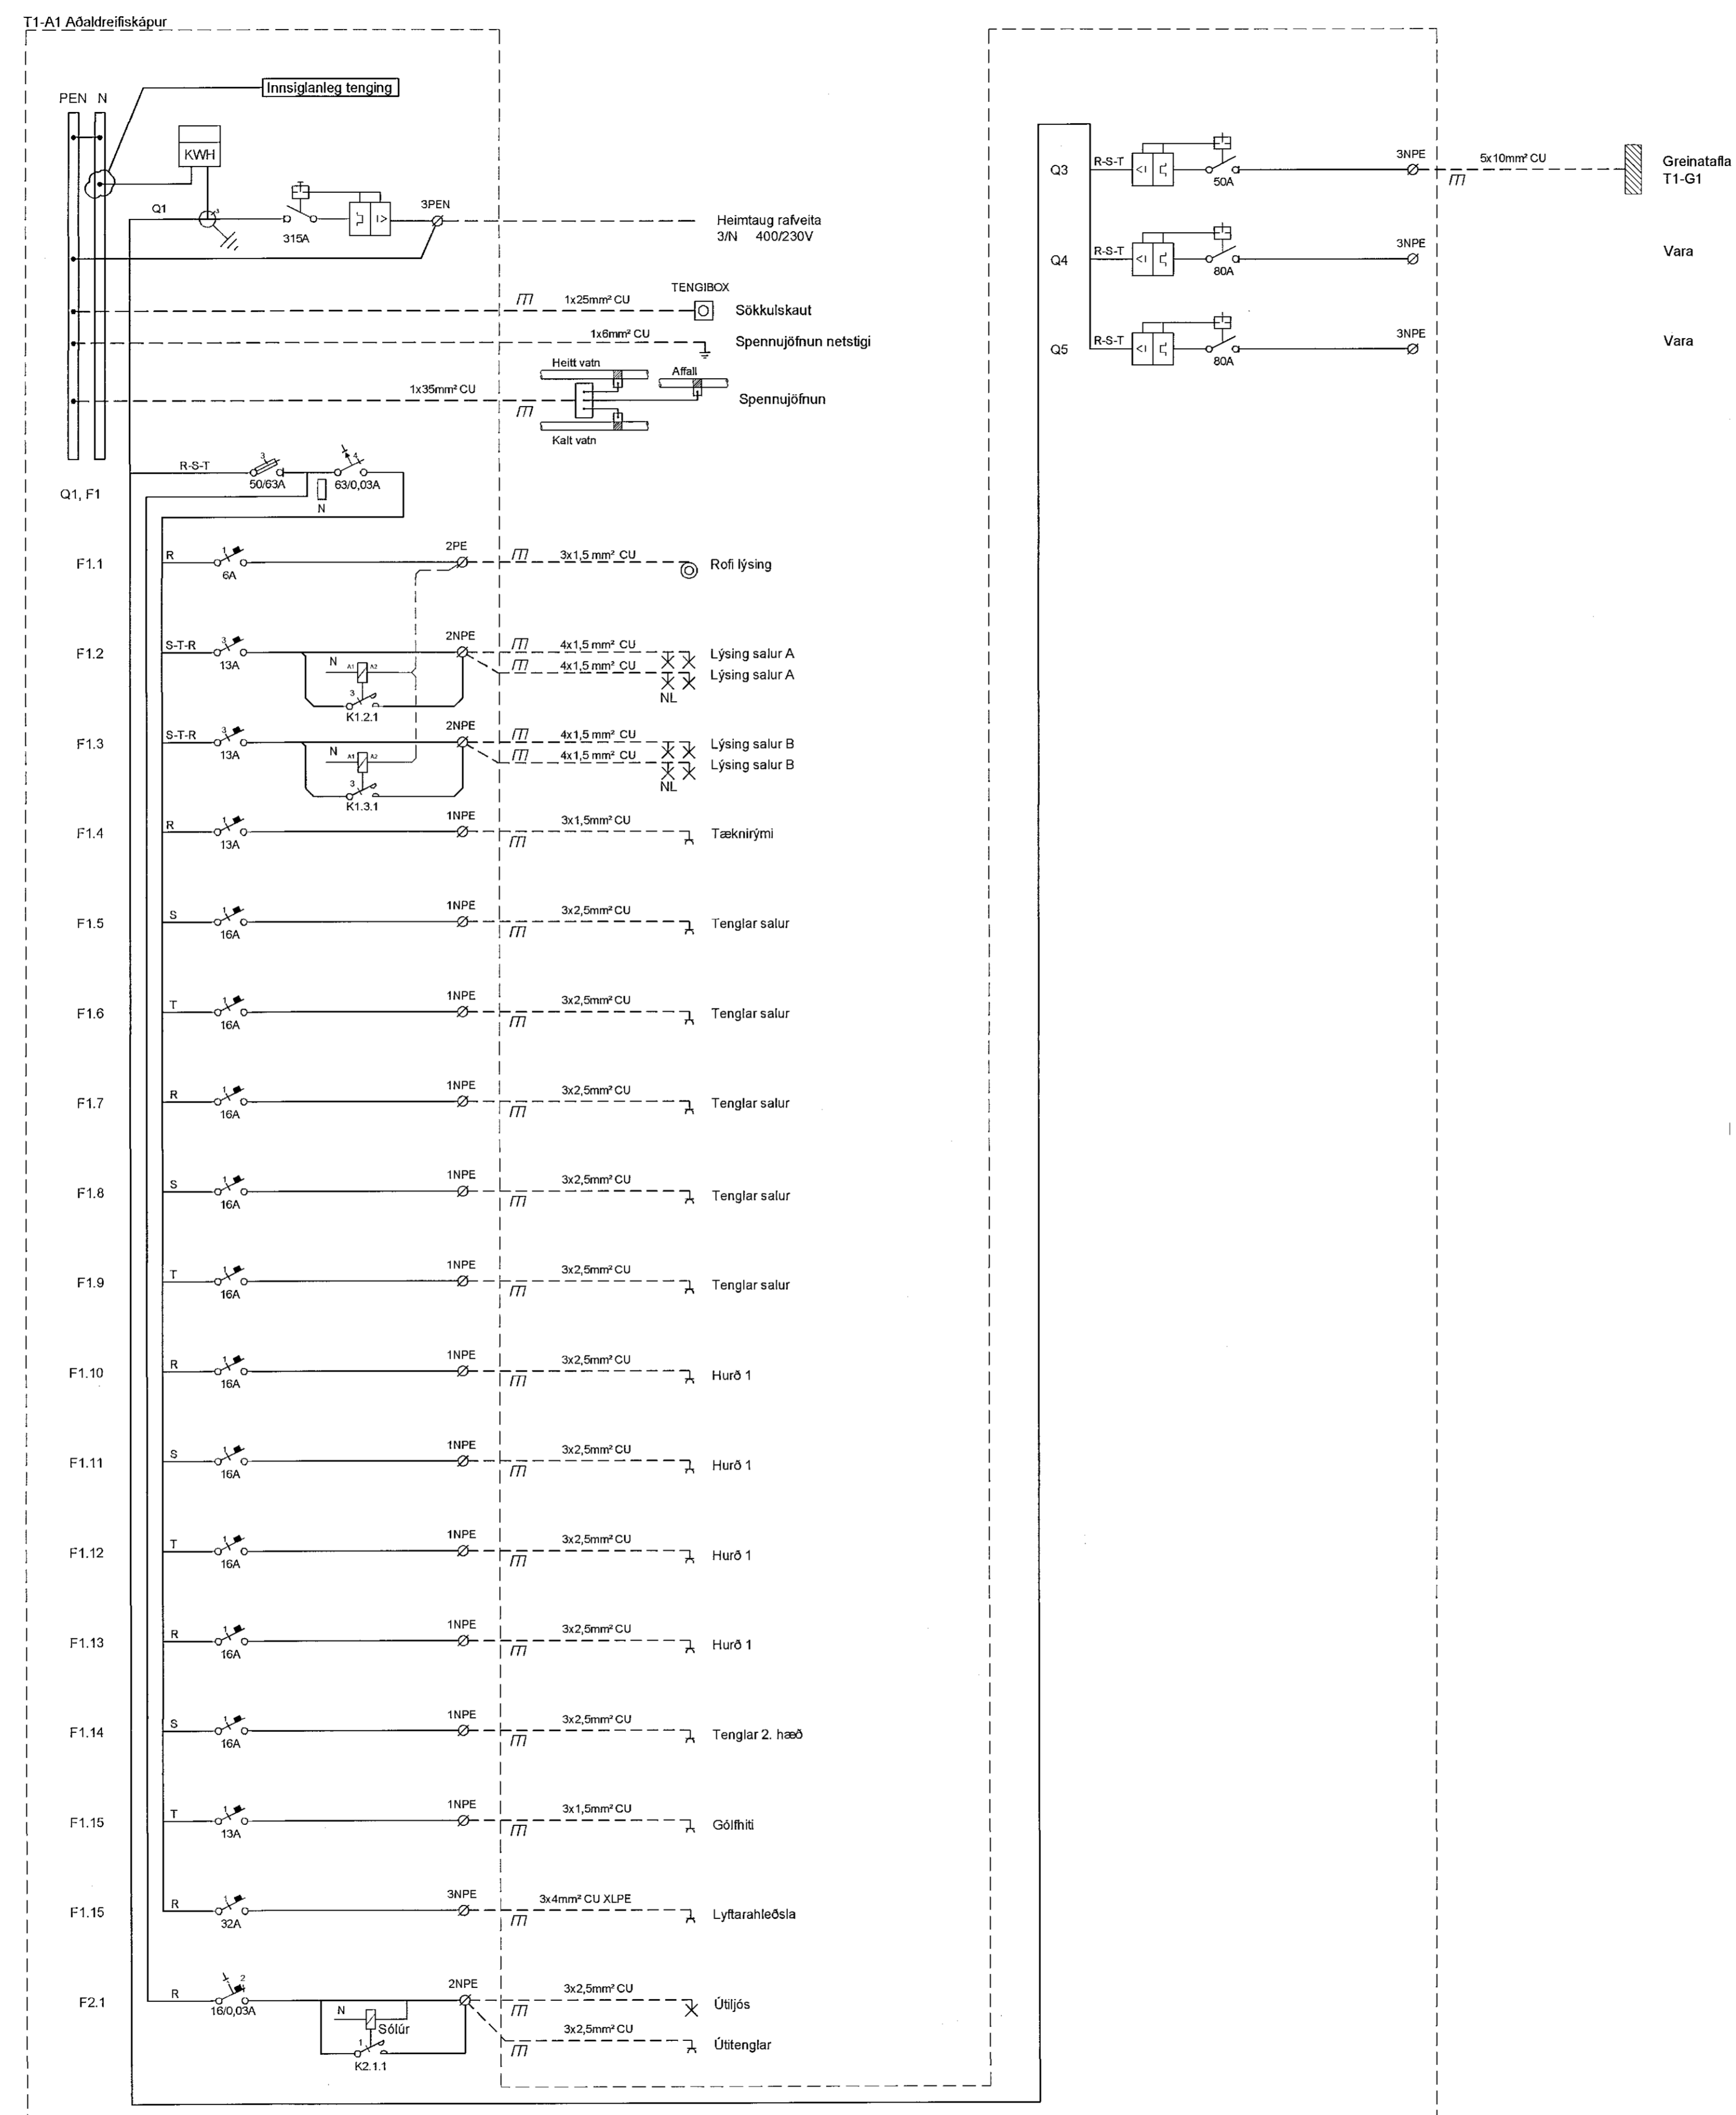

V:\2019\19145_Hafella 211_Tekningar\T2_PropoC_Navigatn\15145-A\Hafella 211\Hafella 211\19145-266_01.dwg

undirskrift aðalhönnuðar.
S. Þorvaldsson
Kjartan Rafnsson, kt. 220850-2189

Útg. Dags. Skýring Hannað/Virðing

VSB.
VERKFRÆÐISTOFA
Bejarhrauni 20 / 220 Hafnarfirður
Kennitala 710798-2899
Sími 585 8600
vsb@vsb.is / www.vsb.is

Dagsetning aðaluppráttar	15.02.2020
Afritun hönnuðarskjema	Kjartan Rafnsson Kt. 220850-2189 - kjartan@eurostat.is
Afritun sérhönnuðar	Örn Guðmundsson Kt. 220991-2739 - orn@vsb.is
Verkefni	STÁLHELLA 2 221 HAFNARFIRÐI
Verkefni	Rafkerfi Einlinumynd T1-A1 Aðaltalla
Hannað	BjG
Teknað	BjG
Yfirfarið	OG
Kvarði	-
Síða	/ A1 -
Dags.	17.11.2020
Verkefni	19145
Tekning	R6 101
Útgáfa	-