
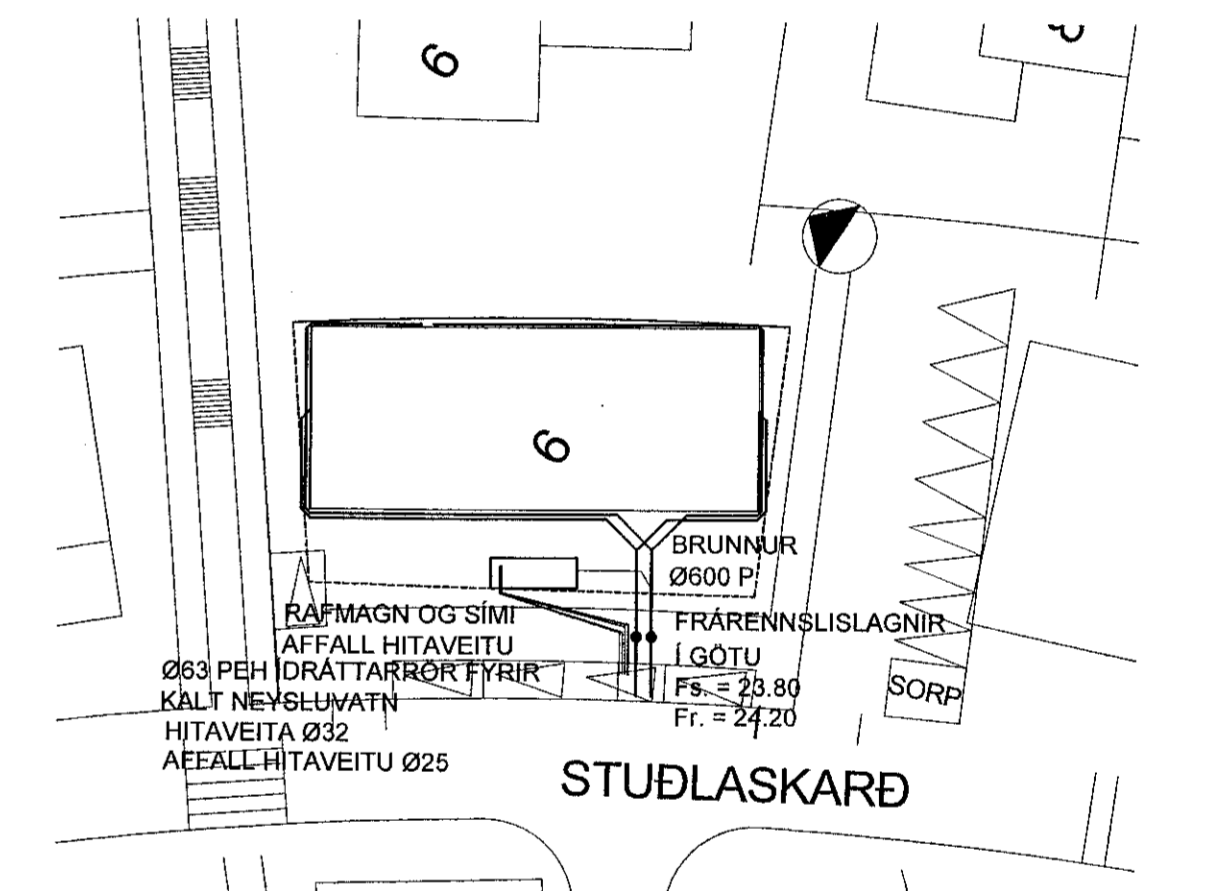


Samþykkt þann
11. jan. 2021
F.h. byggingarfulltrúans í Hafnarfelli
Sigurður Steinar Jónsson

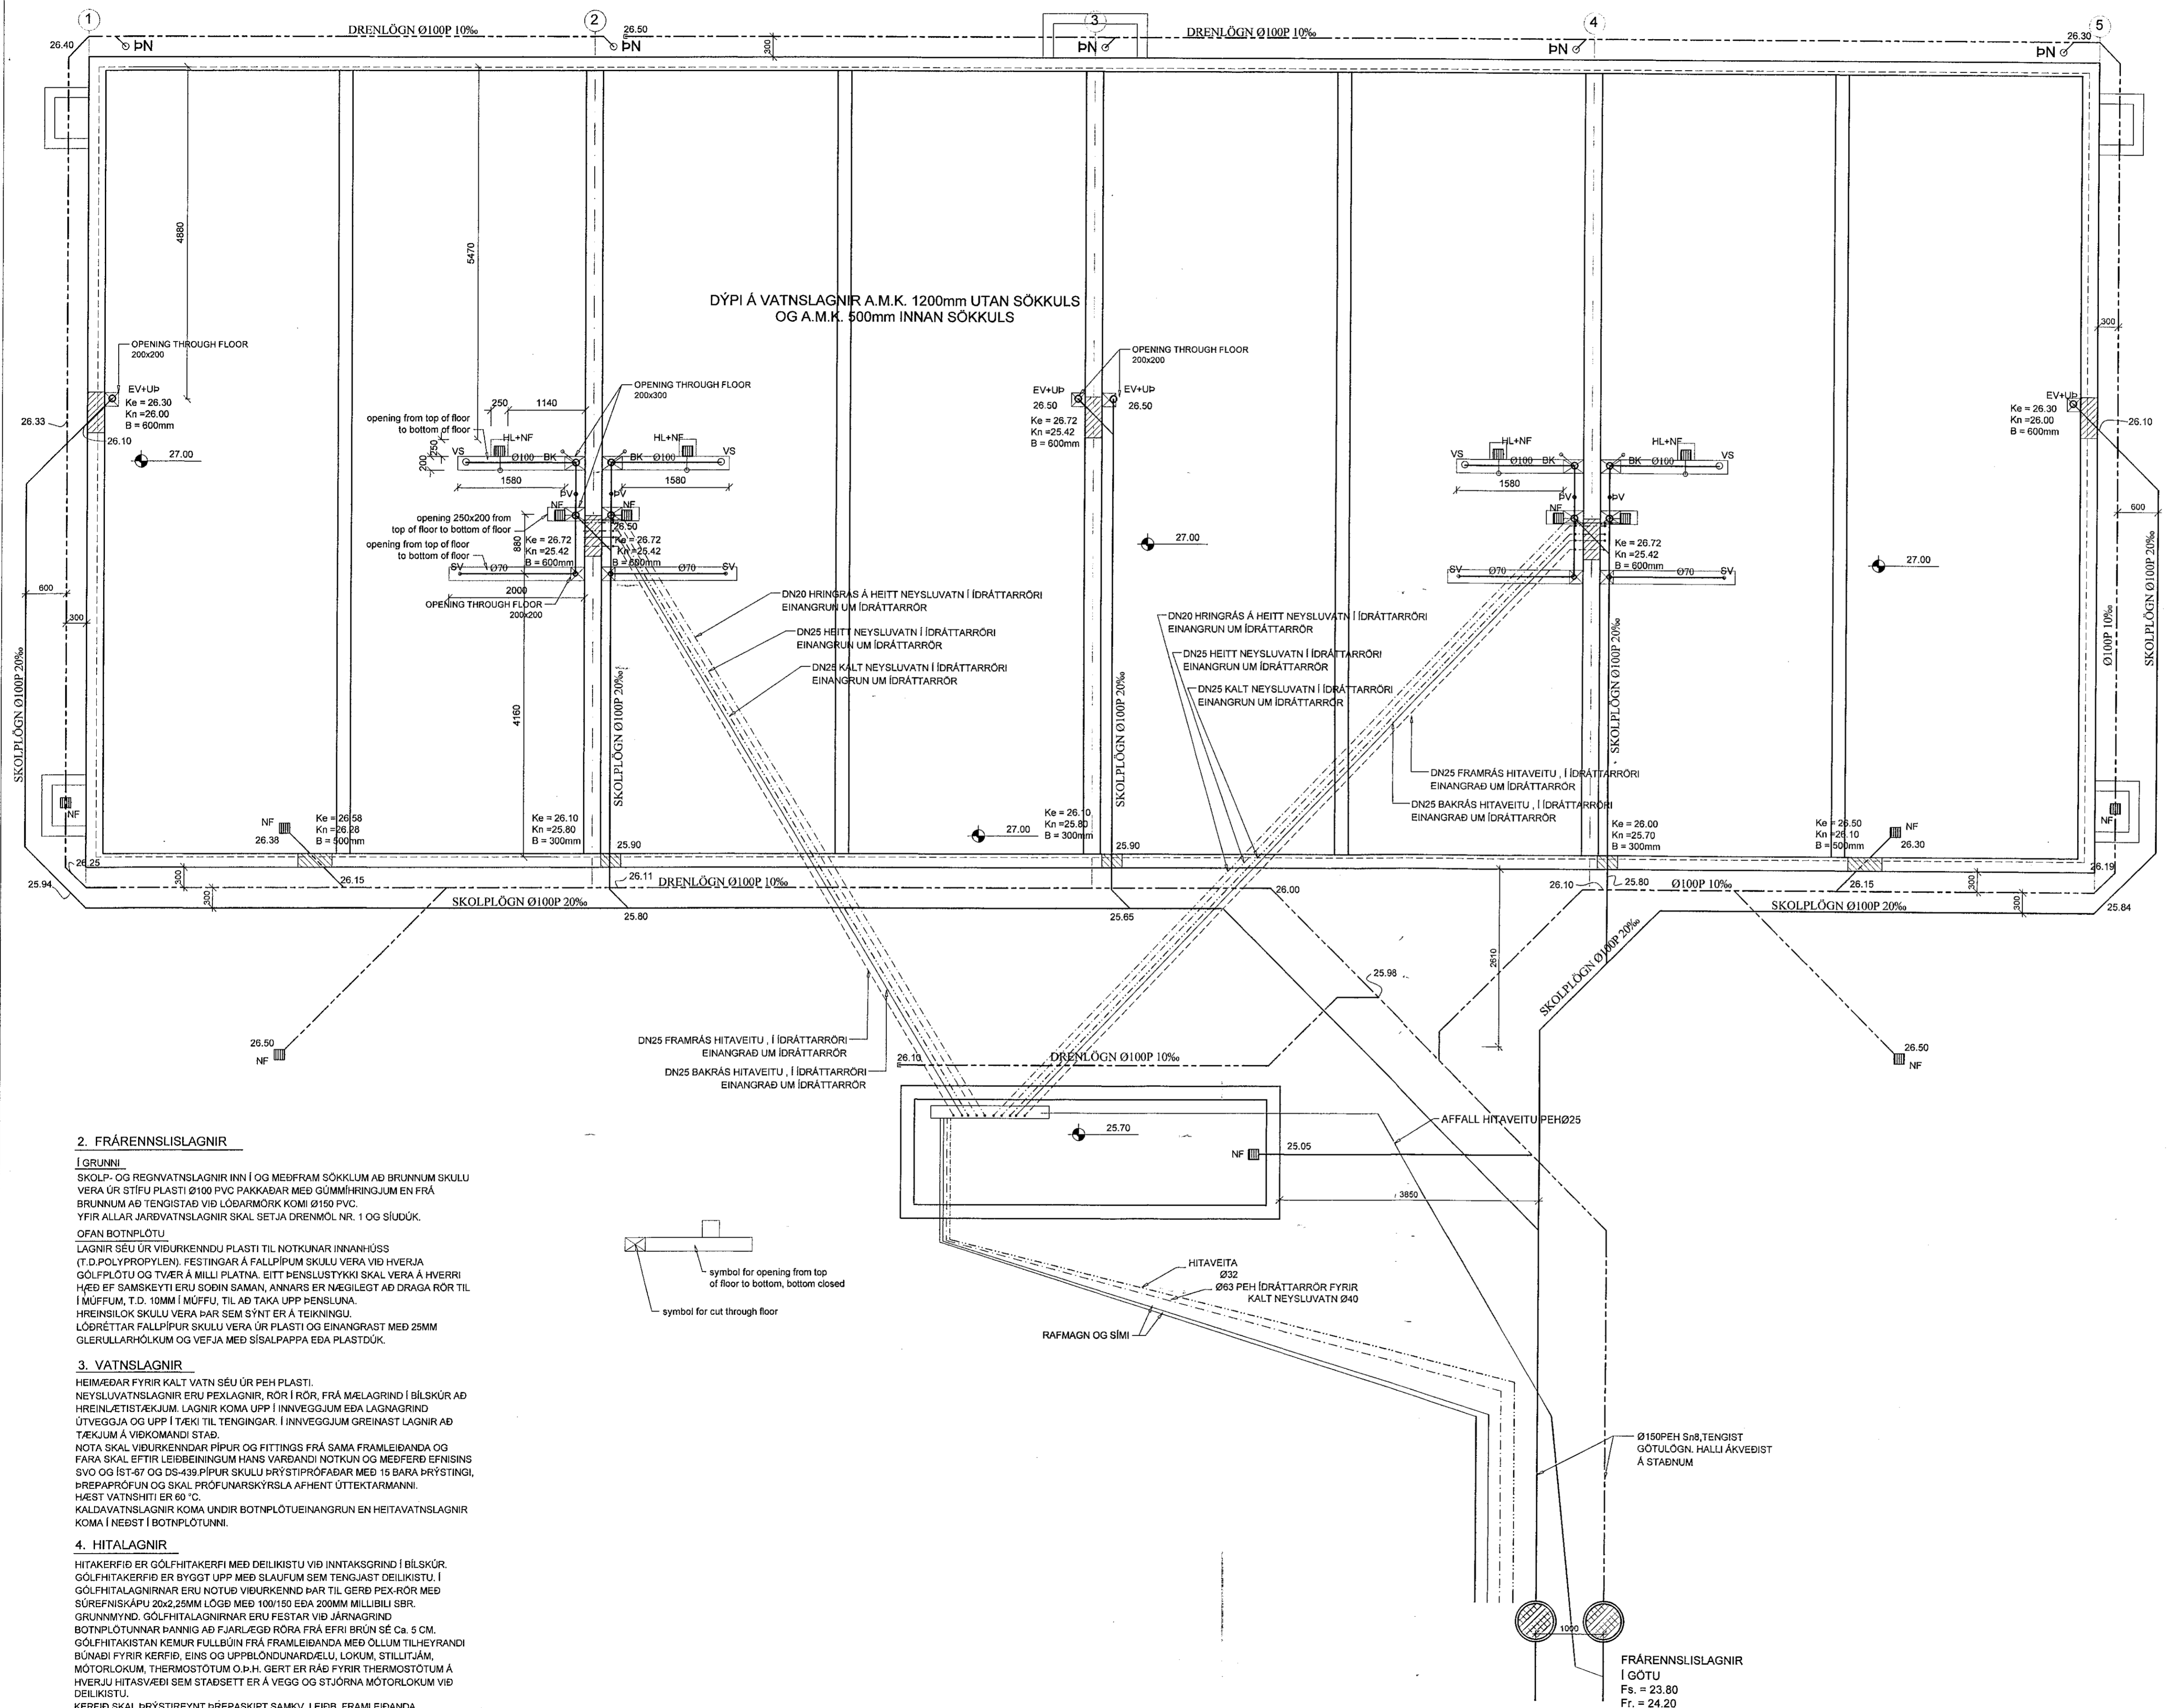

2. FRÆNNISLAGNIR


I GRUNNI
SKOLP- OG REGNVATNSLAGNIR INN I OG MEDFRAM SÖKKULM AD BRUNNUM SKULU VERA UR STÍFU PLASTI Ø100 PVC PAKKABAR MED SÚMMRIRKJUM EN FRÁ BRUNNUM AD TENGISTAD VID LÖBARMÖRK KOMI Ø150 PVC. YFIR ALLAR JARÐVATNSLAGNIR SKAL SETJA DRENÖL NR. 1 OG SÍUDÚK. OFAN BOTNPLOTU LAGNIR SEU UR VIBURKENNDU PLASTI TIL NOTKUNAR INNHANUS (T.D. POLYPROPYLEN). FESTINGAR Á FALLPÍPUM SKULU VERA VID HVERJA GÖLFLOTU OG TVÆR Á MILLI PLATNA. EITT ÞENSLUSTYKKI SKAL VERA Á HVERRI HÆÐ EF SAMKEYTI ERU SÖGIN SAMAN, ANNARS ER NÆGILEGT AD DRAGA RÖR TIL I MUFFUM, T.D. 10MM I MUFFU, TIL AD TAKA UPP ÞENSLUM. HREINSILOK SKULU VERA ÞAR SEM SÝNT ER Á TEKINGU. LÖDRÉTTAR FALLPÍPUR SKULU VERA UR PLASTI OG EINANGRAST MED 25MM GLERULLARHÖLKUM OG VEFJA MED SÍALPAPPA EDA PLASTDÚK.

3. VATNSLAGNIR

HEIMEDAR FYRIR KALT VATN SEU UR PEH PLASTI. NEYSLUVATNSLAGNIR ERU PEKLAGNIR, RÖR I RÖR, FRÁ MÆLAGRIND I BÍLSKÚR AD HREINLETISTÆKJUM. LAGNIR KOMA UPP I INNVEGGJUM EDA LAGNAGRIND ÚTVEGGJA OG UPP I TÆKI TIL TENGINGAR. I INNVEGGJUM GREINAST LAGNIR AD TÆKJUM Á VÍÐKOMANDI STAD. NOTA SKAL VIBURKENNDAR PÍPUR OG FITTINGS FRÁ SAMMA FRAMLEIBANDA OG FARA SKAL EFTIR LEIÐENINGUM HANS VARDANDI NOTKUN OG MESEFERÐ EFNISNIS SVO OG ÍST-67 OG DS-439 PÍPUR SKULU PRÝSTIÞRÓFABAR MED 15 BARA ÞRÝSTINGI, ÞRÉPAPRÓFUNG OG SKAL ÞRÓFUNARSÝRSLA AFHENT ÚTTEKTARMANNI. HÆST VATNSHITI ER 60 °C. KALDAVATNSLAGNIR KOMA UNDIR BOTNPLOTUEINANGRUN EN HEITAVATNSLAGNIR KOMA I NÆST I BOTNPLOTUNNI.

4. HITLAGNIR

HITAKERFIÐ ER GÖLFHITAKERFI MED DEILIKISTU VID INNTAKSRIND I BÍLSKÚR. GÖLFHITAKERFIÐ ER BYGGT UPP MED SLAUFUM SEM TENGJAST DEILIKISTU. I GÖLFHITLAGNIRNAR ERU NOTUÐ VIBURKENND RÖR TIL GERÐ PEK-RÖR MED SUREFNISKÁPU 20x2,25MM LÖGD MED 100/150 EDA 200MM MILLIBLI SBR. GRUNNMYND. GÖLFHITLAGNIRNAR ERU FESTAR VID JÄRNRIND BOTNPLOTUNNAR ÞANNIG AD FJARLEGD RÖRA FRÁ EFRU BRUN SÉ CA. 5 CM. GÖLFHITAKISTAN KEMUR FULLBÚIN FRÁ FRAMLEIBANDA MED ÖLLUM TILHEYRANDI BUNADI FYRIR KERFIÐ, EINS OG UPPBLÖNDUNARDELU, LÖKUM, STILLTJAM, MOTORLOKUM, THERMOSTÖTUM O.D.H. GERT ER RÁÐ FYRIR THERMOSTÖTUM Á HVERJU HITASVEIÐI SEM STADSETT ER Á VEGG OG STÖRNA MOTORLOKUM VID DEILIKISTU. KERFIÐ SKAL ÞRÝSTIREYNT ÞRÉPASKIPT SAMKV. LEIÐB. FRAMLEIBANDA.

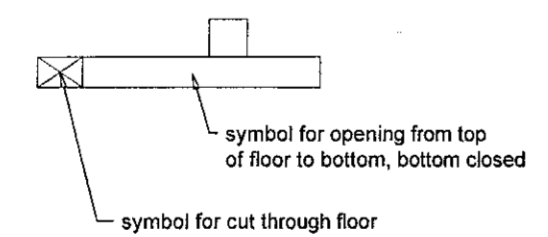

Verkfræðistofa Hauks Ásgeirssonar e.h.f.
VHÁ
 Bráutarholt 10-14, 105 Reykjavík
 Sími: 534-8815 897-8132
 e-mail: haukur@vha.is
 www.vha.is
 Kennitala: 560600-3080

Hannað H.Á. Teiknað H.Á. Samþykkt: *Haukur Sigurðsson*
 Kennitala 301255-4629

STUÐLASKARÐ 6
HAFNARFIRÐI
LAGNIR
 GRUNNMYND LAGNA I JÖRÐ
 AFSTÖBUMYND

Mkv. 1:50 1:500
 Teikn. nr. 3-0.1
 Verk nr. 19-051

Áritun samræmingarhöfundar / hönnunarsjóra: *[Signature]* Útgáfa Dags. A OKT 19