


ADALTAFLA T0.0


Heimtaug 3X710A/400V
630 A - 2 x (4 x 240 Al)
Frá Rafveitu



* HVAÐ VÍSIBAR TEMINGU STRAUMSPENNA
VIG MEÐU ÖR VÍSAGI TÍÐNÁLEGA
TILGÆTLEGLA ÖRFREIÐINGARVIRDI 07 63001

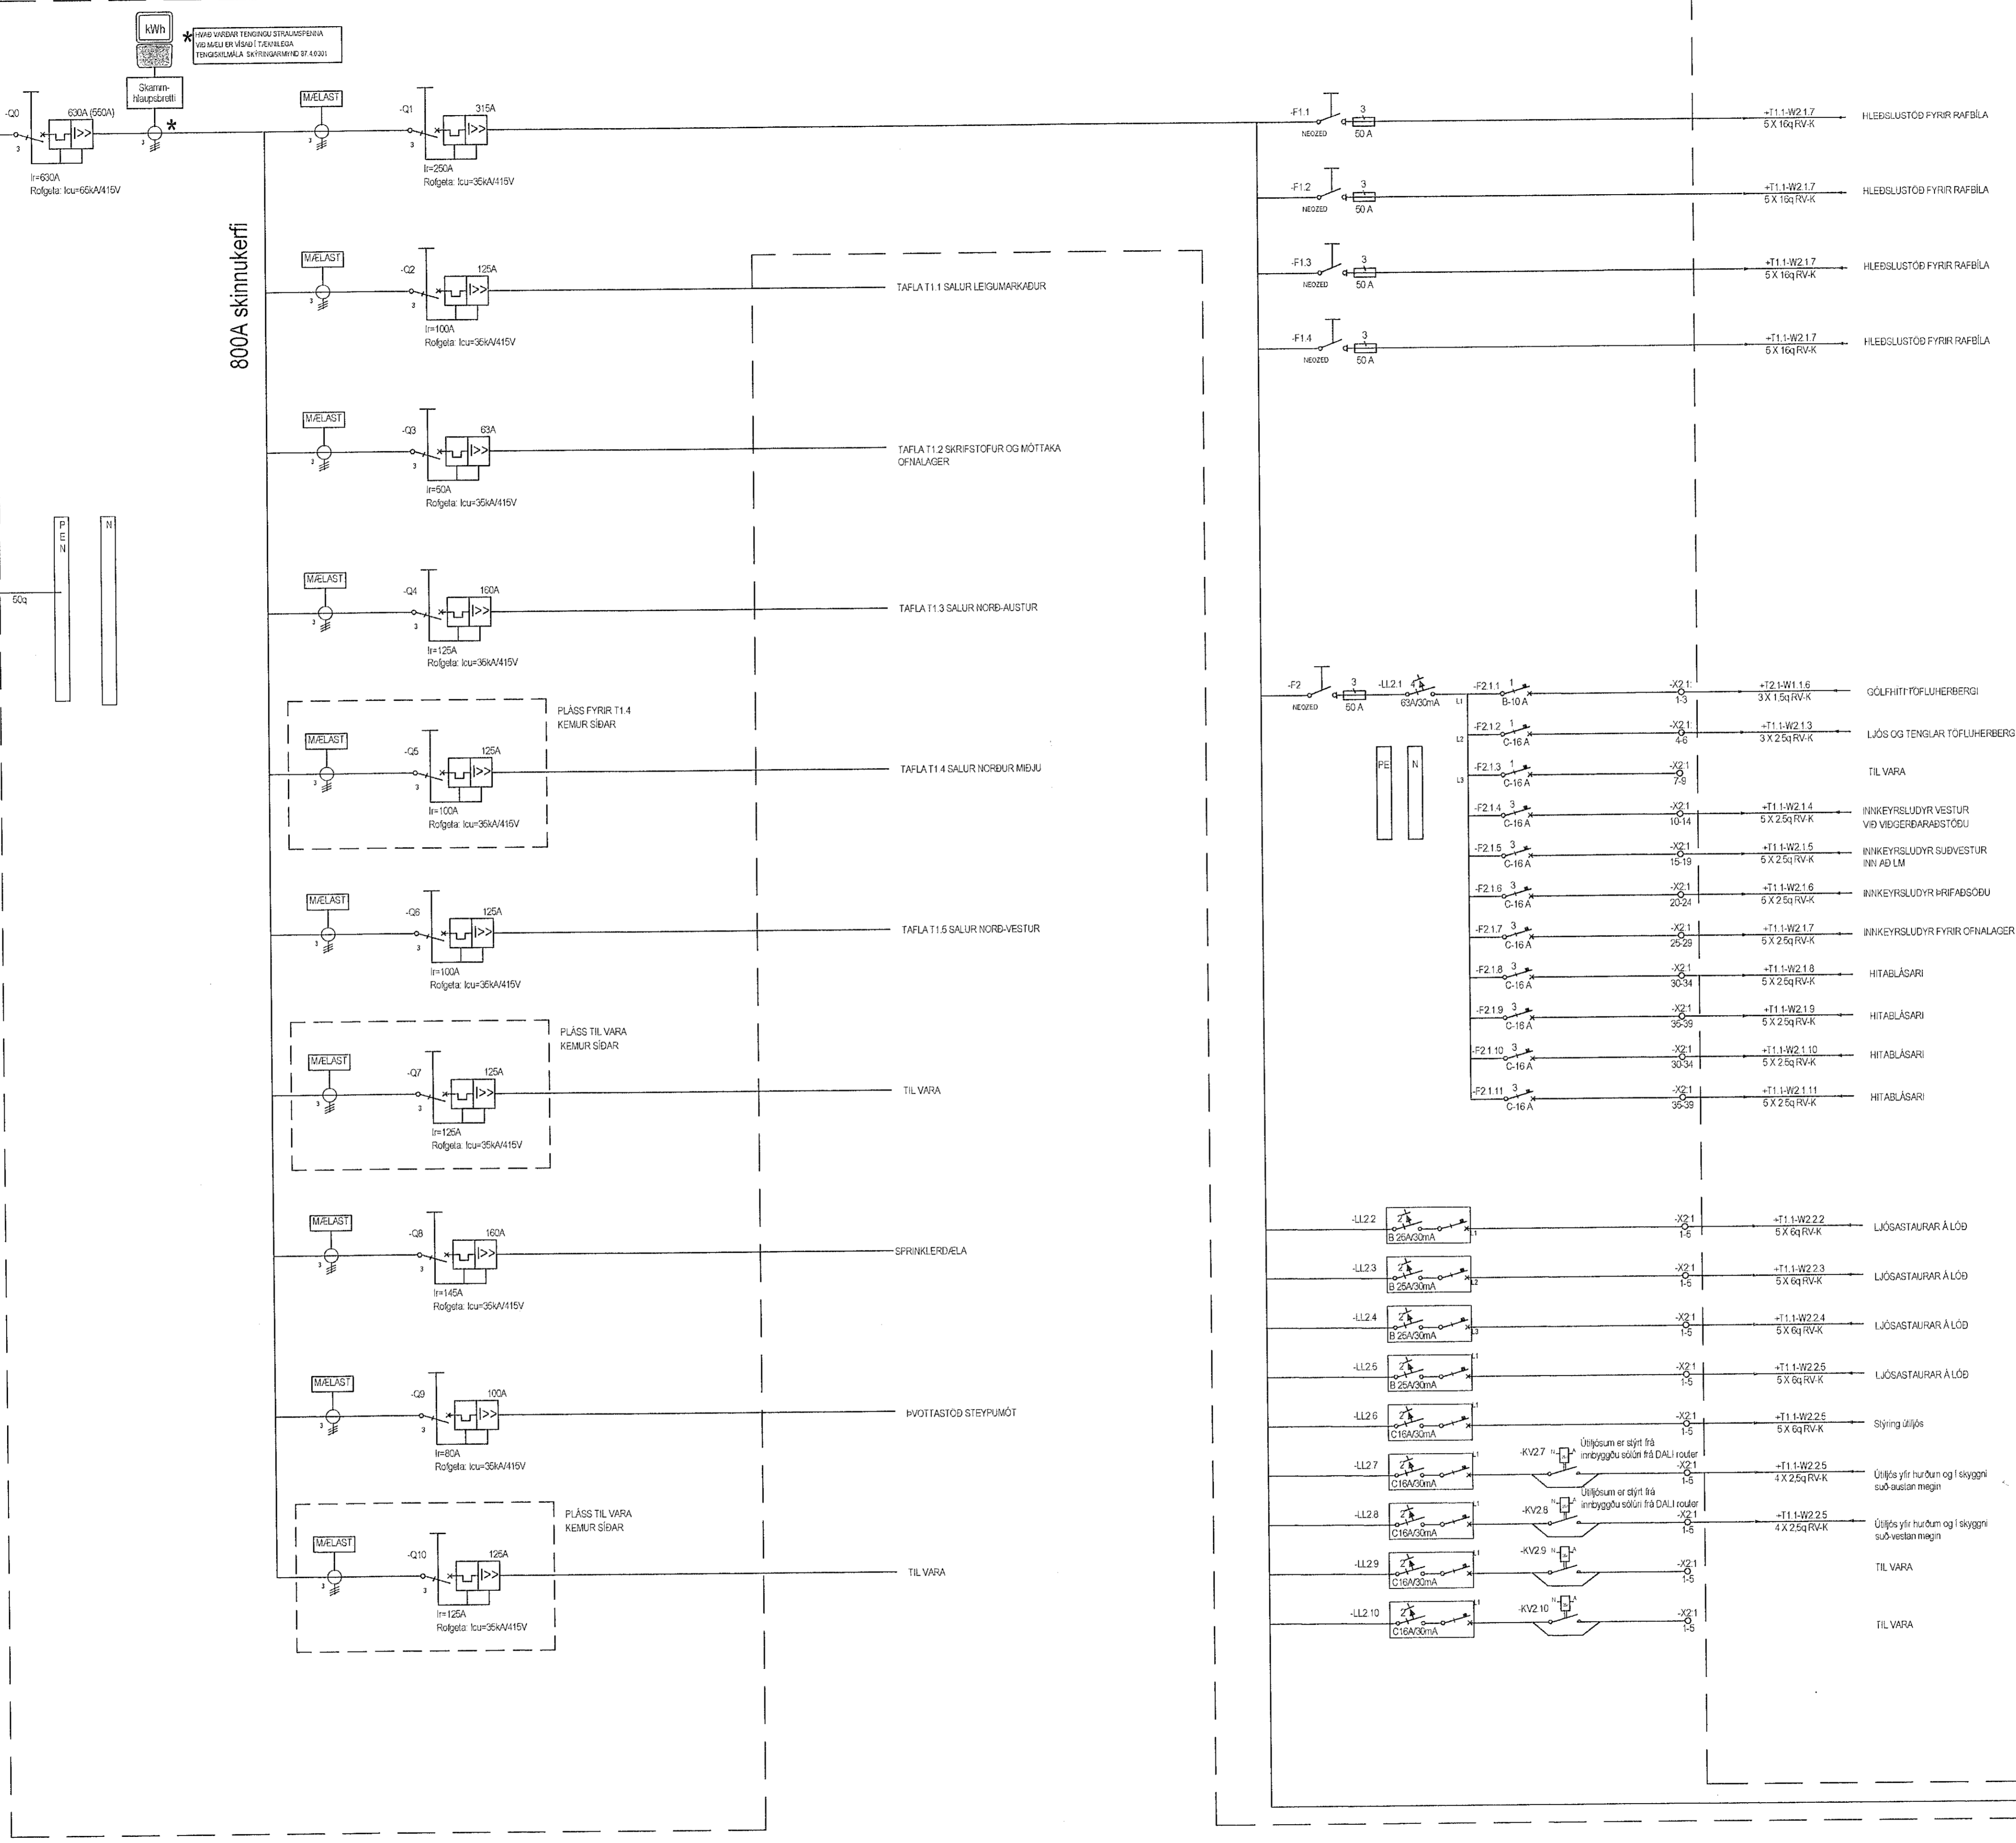

Rafverktaki skal mæla
jarðskautsviðnám, ganga skal
frá sérjarðskauti samkvæmt
reglugerð

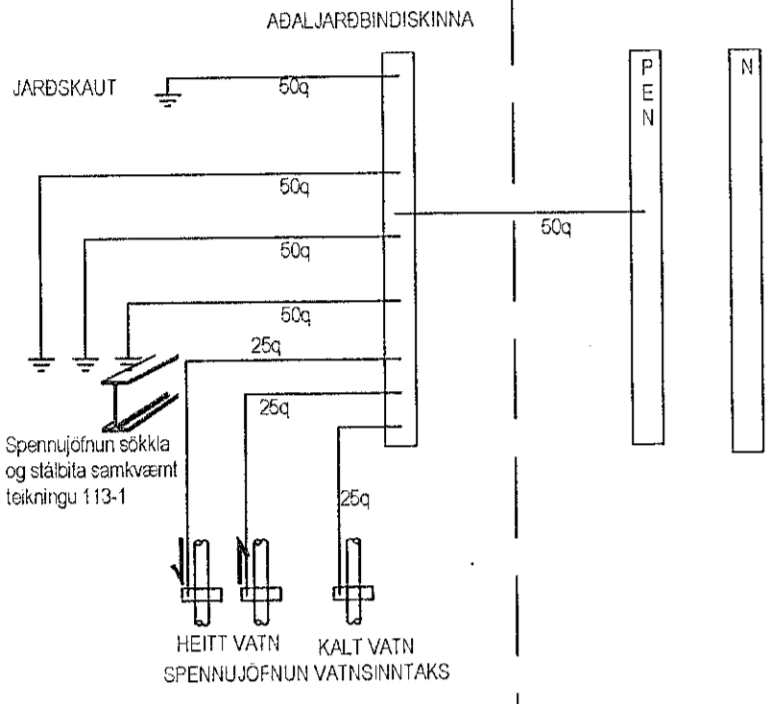

Samþykkt þann
22. jan. 2021
F.h. byggingarfulltrúans í Hafnarfirði
Sigurður Steinar Jónsson

UTG	DAGS	UTGAFUFERILL	HANNAÐ TEIÐL. YFIRF.
---	---	---	---
---	---	---	---
TESLA ehf
Rafagna- og lýsingarhönnun
Svanbjörn Einarsson, kt.180265-3339
698-2624, svanbjorn@teslaehf.is

Íðnaðarhúsnæði
Selhella 1
221 Hafnarjörður

Rafkerfi
Einlínunumynd
Aðaltafli T1.0

TEIÐNÚMÉR	BLAÐSTJÓRÐ	HAFNAÐ.	SVE
04032020.01	A1	TEIÐHAF.	SVE
01_15_01		YPRIFARÐ.	SVE

DAGS. MELKIVARÐI UTGÁFA
2021.01.11 Enginn A

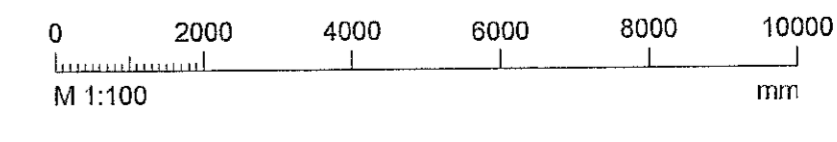

Dagtekening aðskiptastofna: rafdags
Höfundur: Svanbjörn Einarsson kt.180265-3339
Hönnunarsíða: Bjarni Þór Ólafsson
kt.280769-3559

T:\Virknaupplausn\2020\03\04_Selhella_1\4_Virknaupplausn\Adaltafli_T1.0_A1.dwg