




Samþykkt þann
22. jan. 2021
F.h. byggingarfulltrúans í Hafnarfirði
Sigurður Steinar Jónsson

ÚTG.	DAGS	ÚTGAFUFERILL	HAFNAÐ TEKI/ YFRF.
---	---	---	---
---	---	---	---
GREINATAFLA T1.3 - STAÐSETT VIÐ ÚTVEGG Í SAL NORÐUR

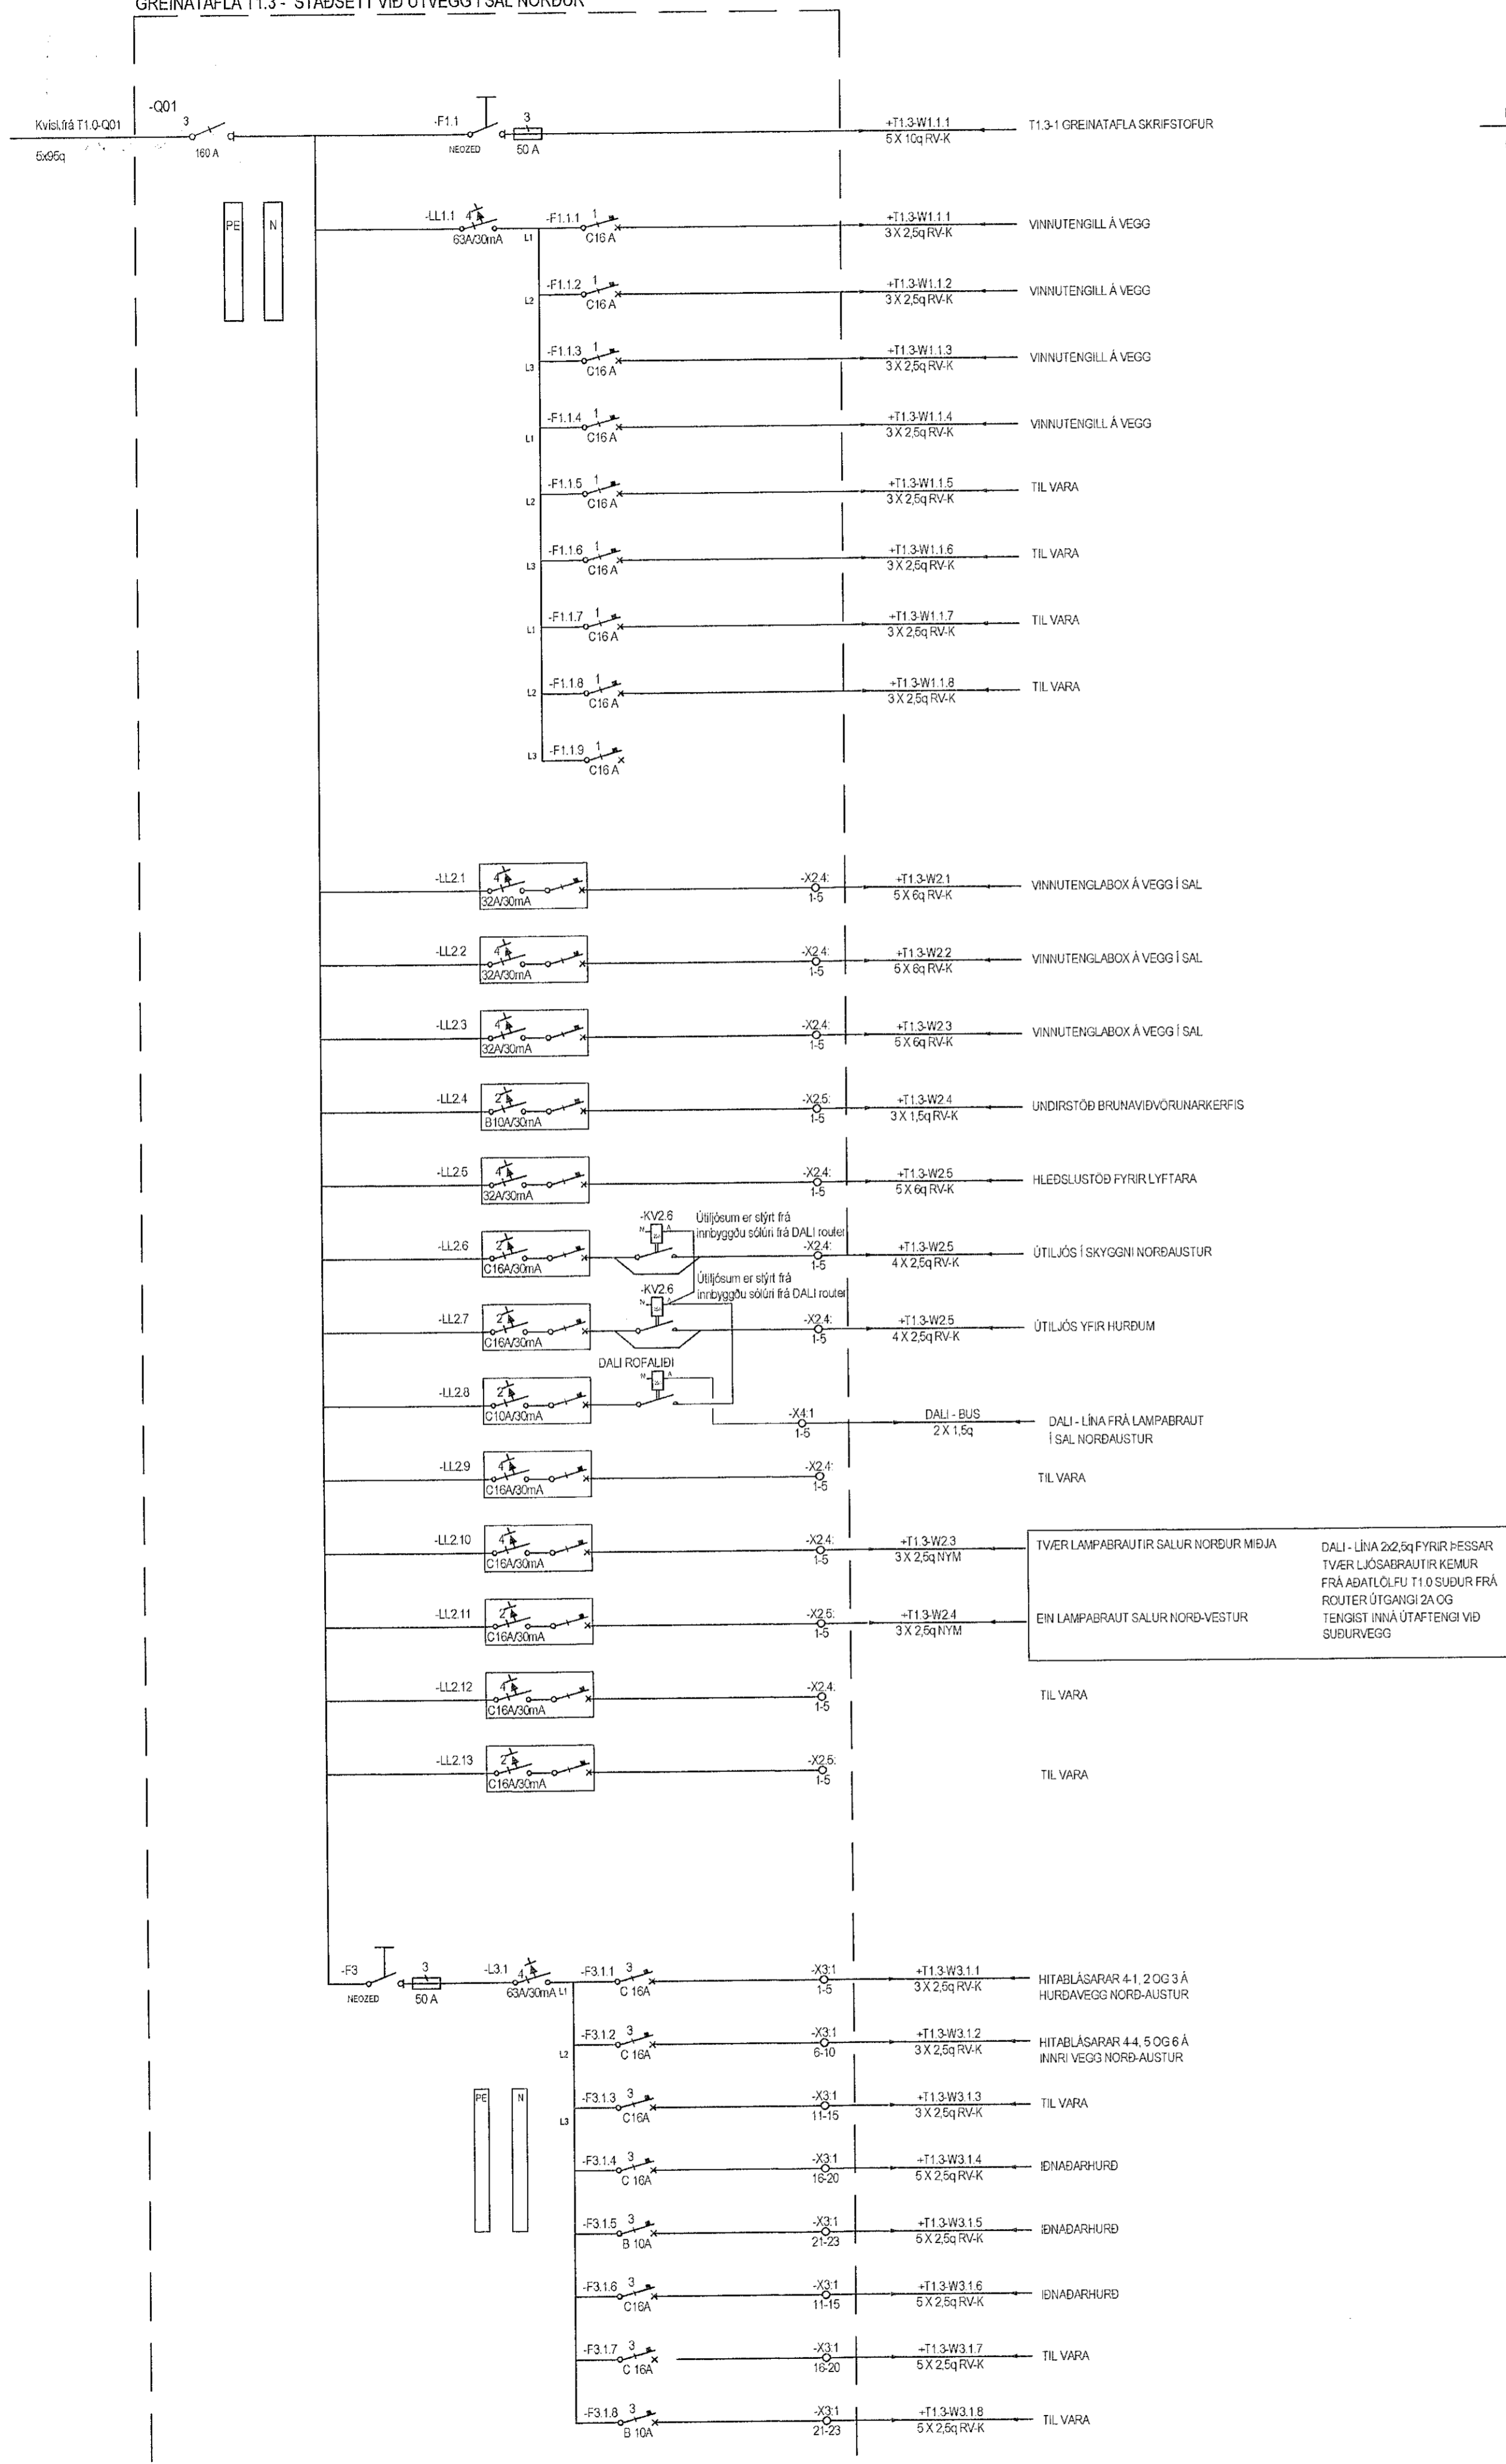

GREINATAFLA T1.5 - STAÐSETT VIÐ ÚTVEGG Í SAL NORÐUR

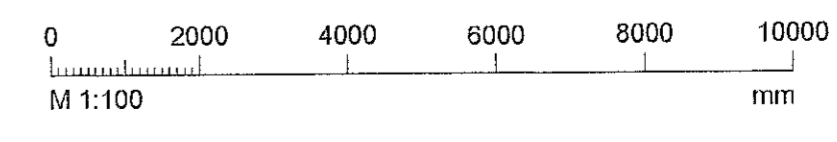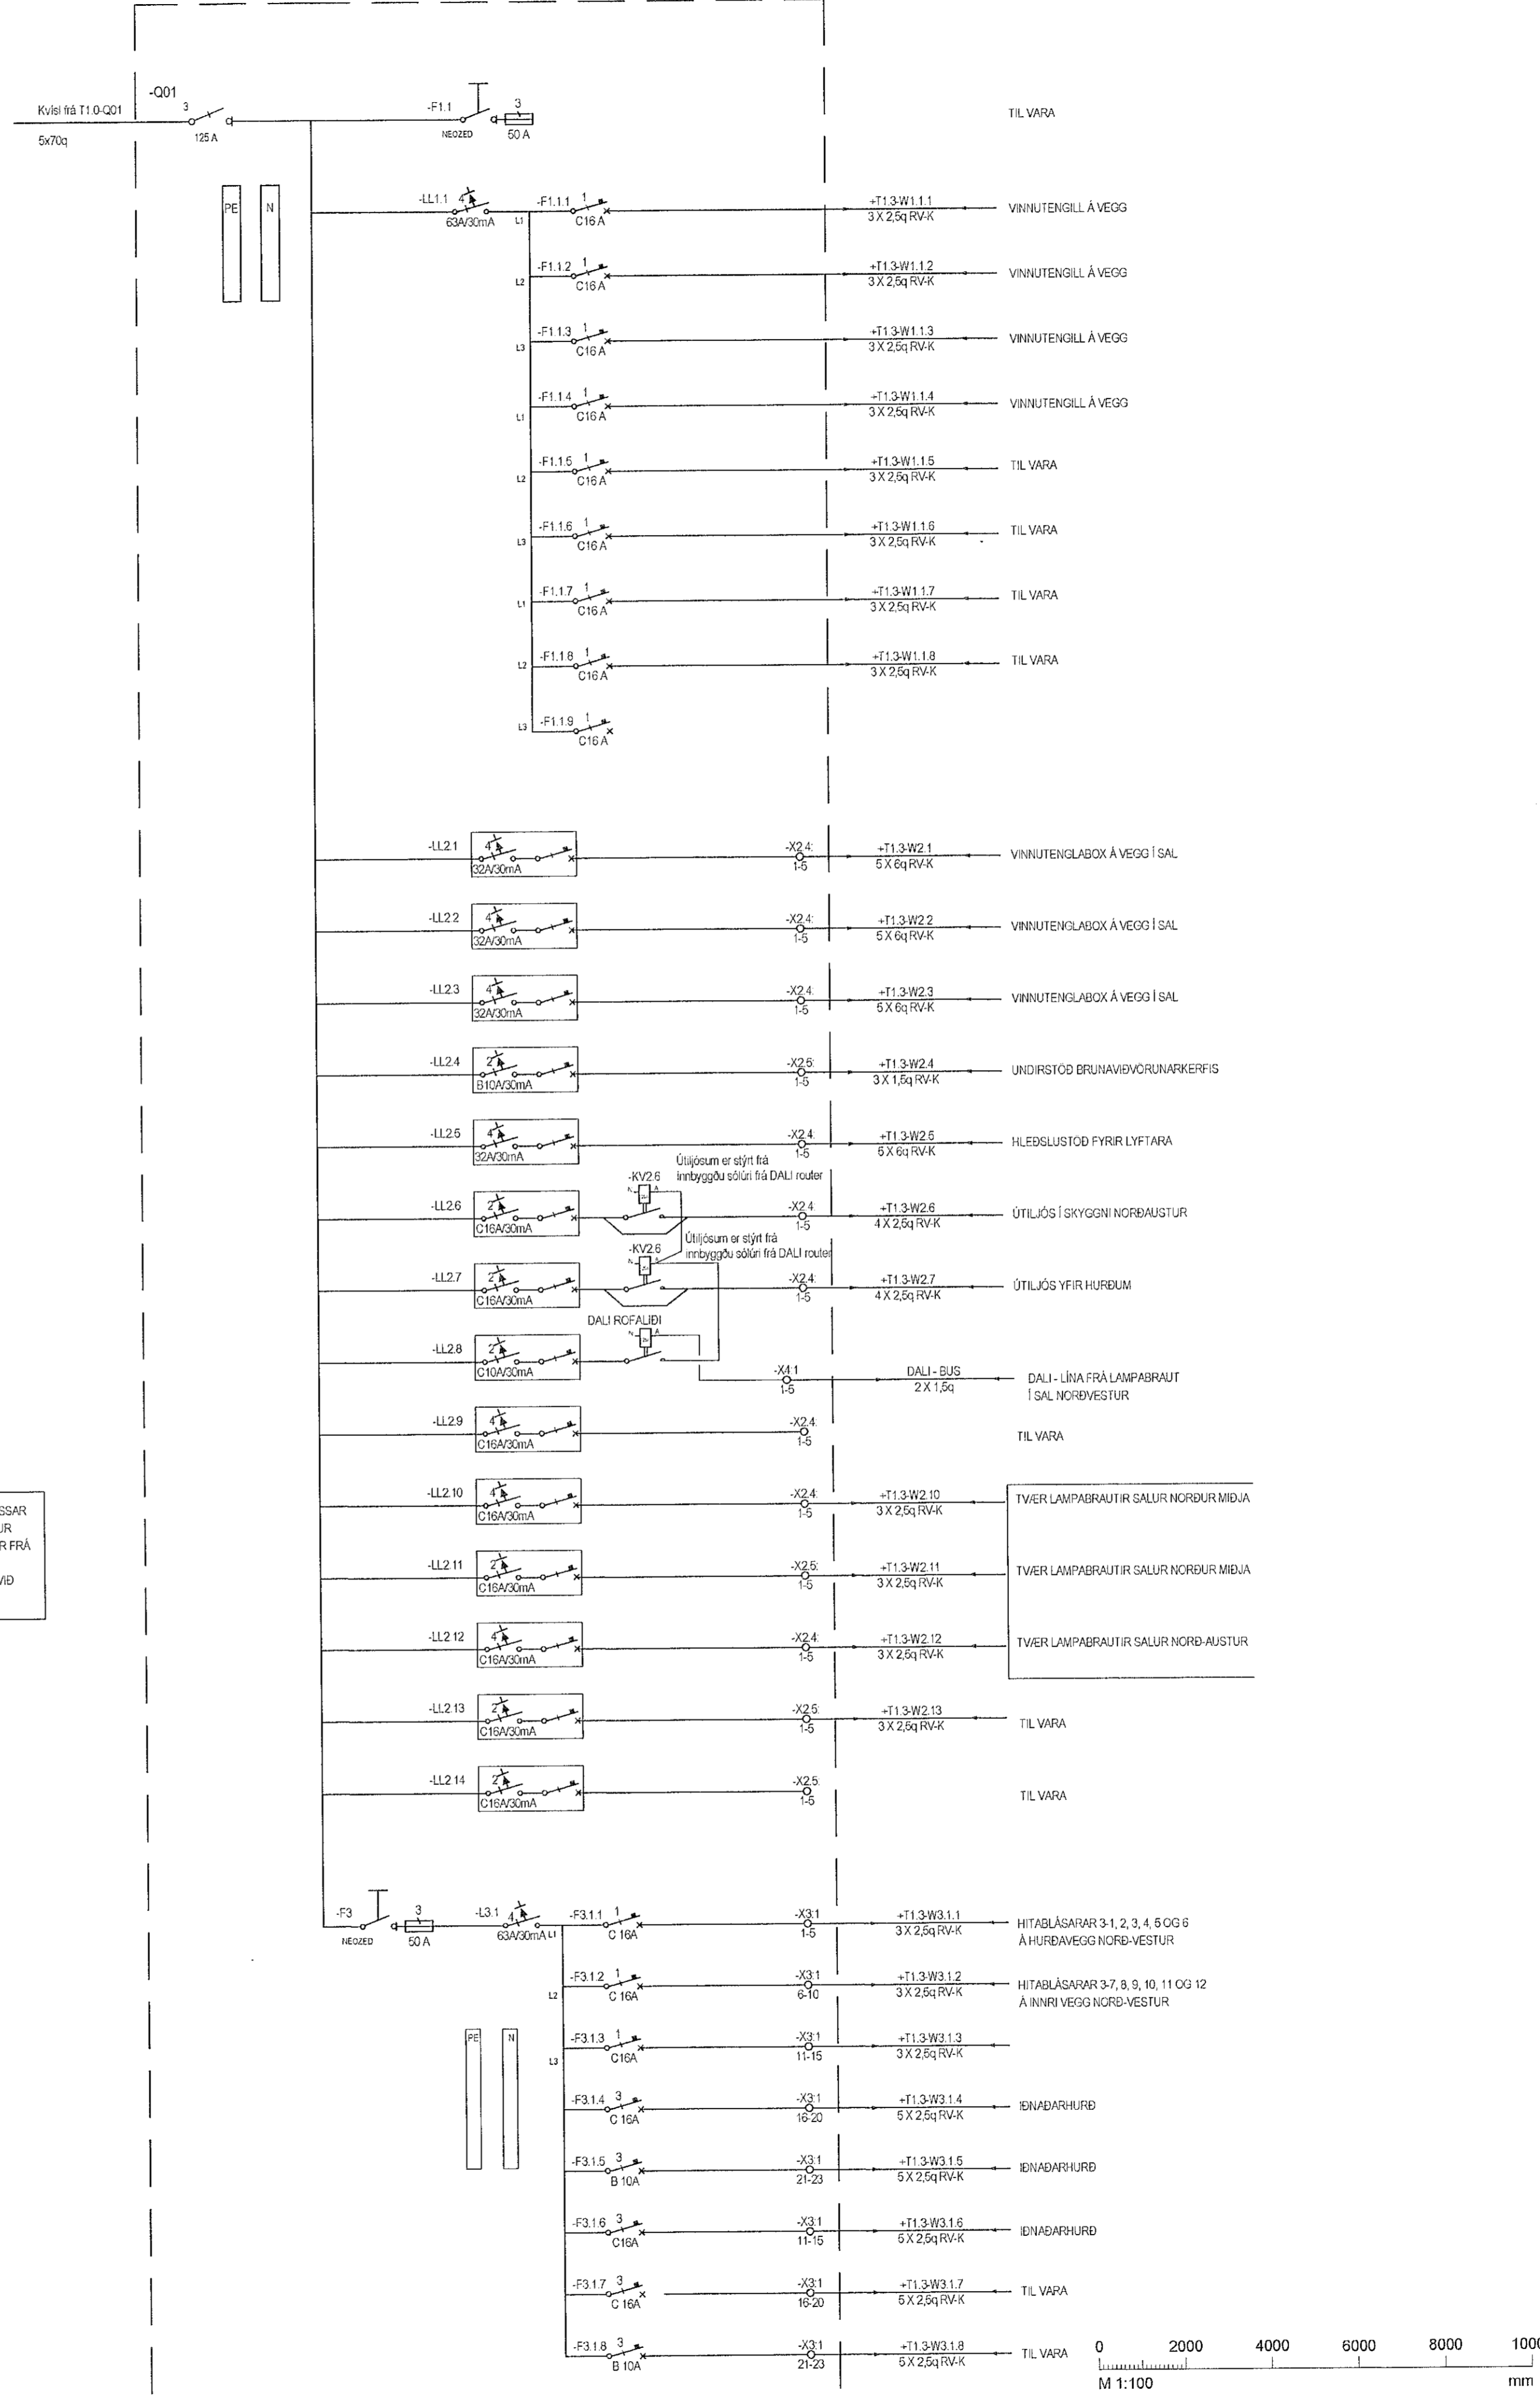

TESLA ehf
Rafagna- og lýsingarhönnun

Svanbjörn Einarsson, kt.180265-3339
698-2624, svanbjorn@teslaehf.is

Íðnaðarhúsnæði
Selhella 1
221 Hafnarfjörður

Rafkerfi
Greinatöflur T1.3 norðaustur
og T1.5 norðvestur

TEIHNÚMÉR	BLAÐSTJÓRD	HAFNAÐ	SVE
04032020.01	A1	TEIHNÚMÉR	SVE
DAGS	MELKVÆÐI	YFRIFRÁRD	ÚTGÁFA
2021.01.11	1:50		A

Dagpening úðakjúpðstúur: mfr/dags
Hönnuðir: Svanbjörn Einarsson kt.180265-3339
Hönnunastjórn: Bjarni Þór Ólafsson kt.280769-3559

T:\Verkfræðingur\2020\03\04_Selhella_1\4_Vinnuáætlun\Greinatöflur\01_Alfurinnar_rafkerfi.dwg