



Samþykkt þann
22. jan. 2021
F.h. byggingarfulltrúans í Hafnarfjörð
Sigurður Steinar Jónsson

ÚTGAFA
A 2021.01.11 ÚTGEFID

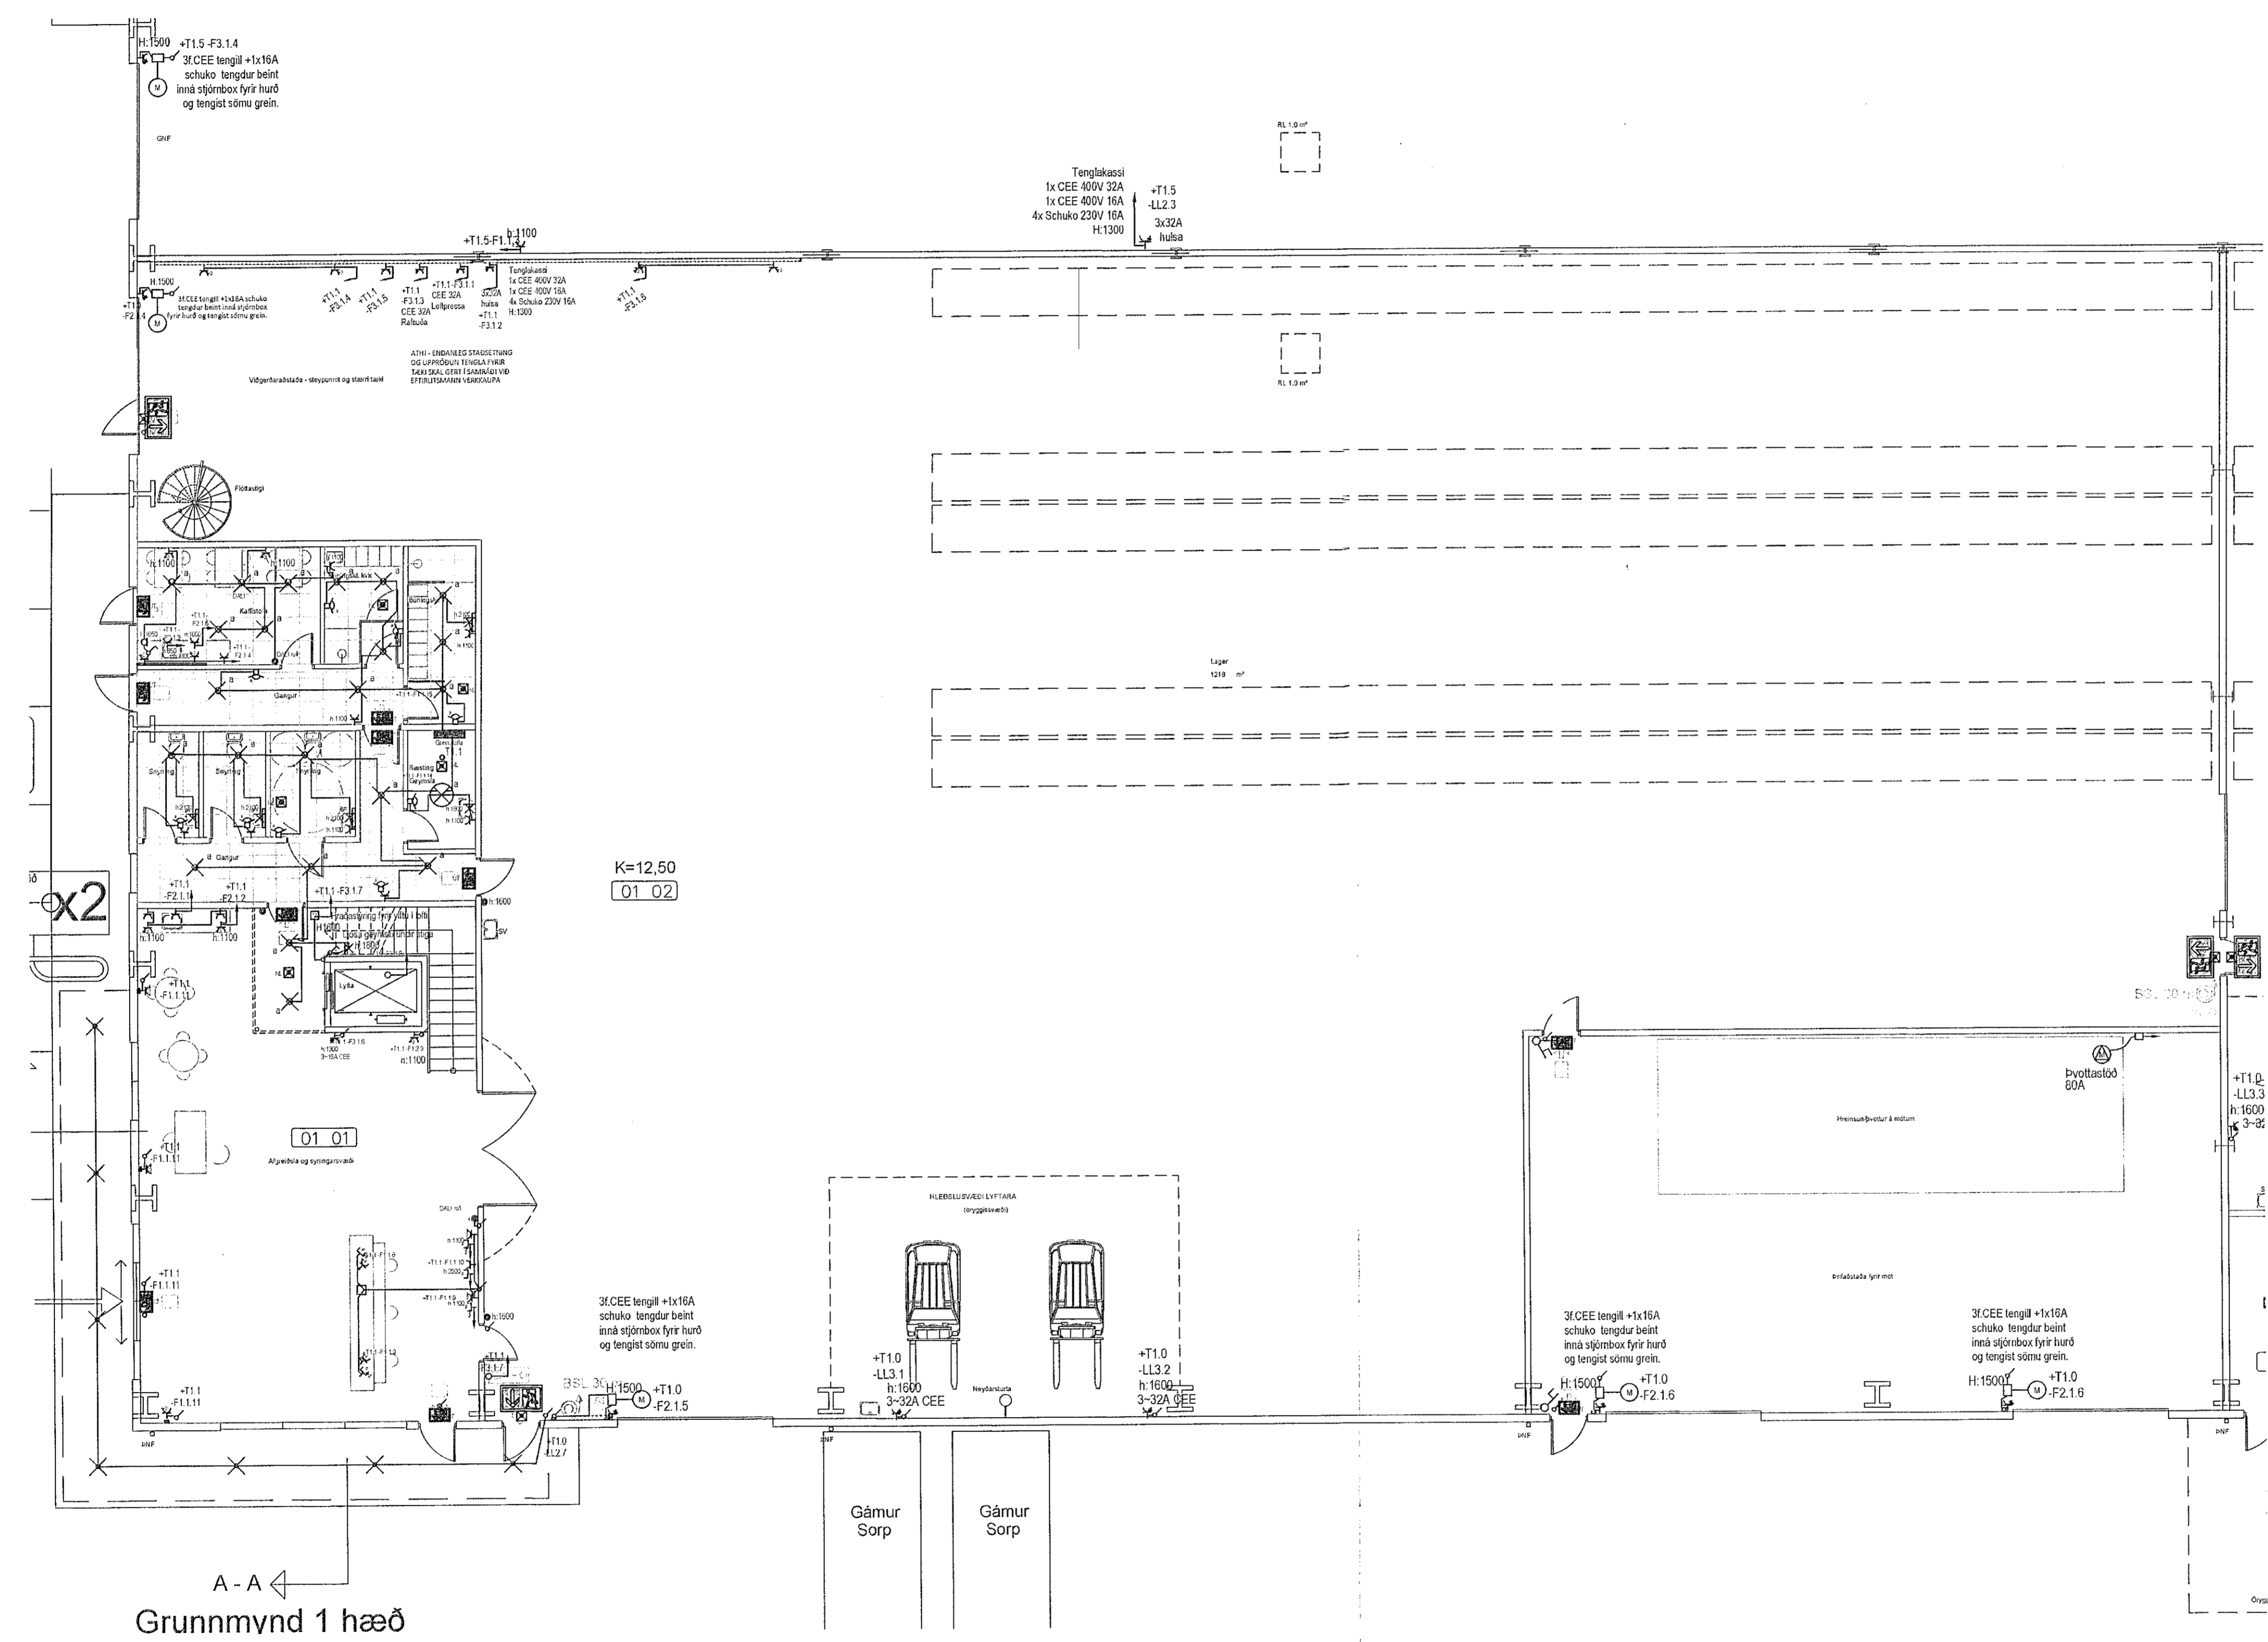

A - A
Grunnmynd 1 hæð

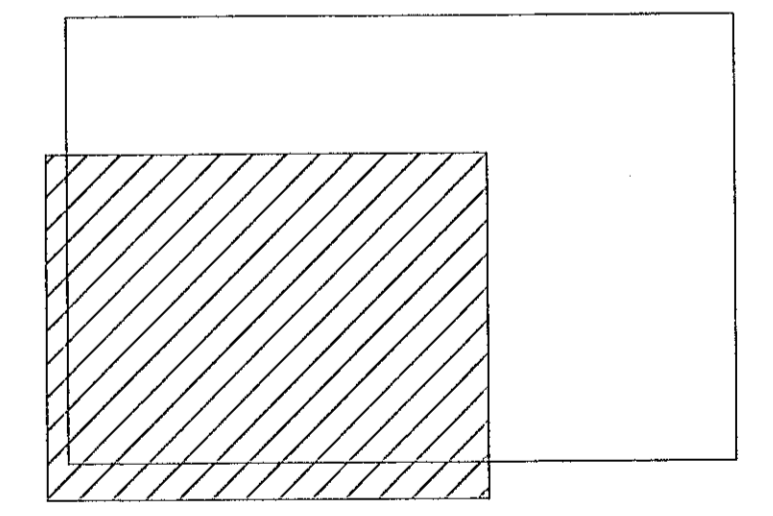


TESLA ehf
Rafagna- og lýsingarhönnun
Svanbjörn Einarsson, kt. 180265-3339
698-2624, svanbjorn@teslaehf.is

Iðnaðarhúsnæði
Selhella 1
221 Hafnarfjörður
Rafkerfi
Almennar rafagnir
1. hæð

TEKJUNOMER	BLAÐSTYRÐ	HAHNAD	SVE
04032020.01	A1	TEHNAD	SVE
01_40_01		YFIRFARÐ	SVE
DAGS	MELNIVARÐ	ÚTGÁFA	
2020.09.22	1:100	A	

Drög og tekið af hönnuðum
Höfundur: Svanbjörn Einarsson kt. 180265-3339
Hönnunartegill: Bjarni Þór Ólafsson
kt. 280769-3559

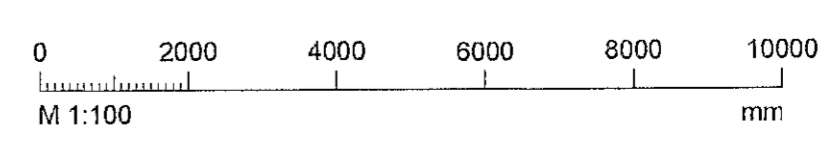

T:\Vorkerfi\2020\04_01_Selhella_1A_Vinnuálgjafi\Tehningu01_40_Almennar rafagnir.dwg