


12

4


Sambykkt þann  
22. jan. 2021  
F.h. byggingarfulltrúans í Hólum  
Sigurður Steinar Jónsson

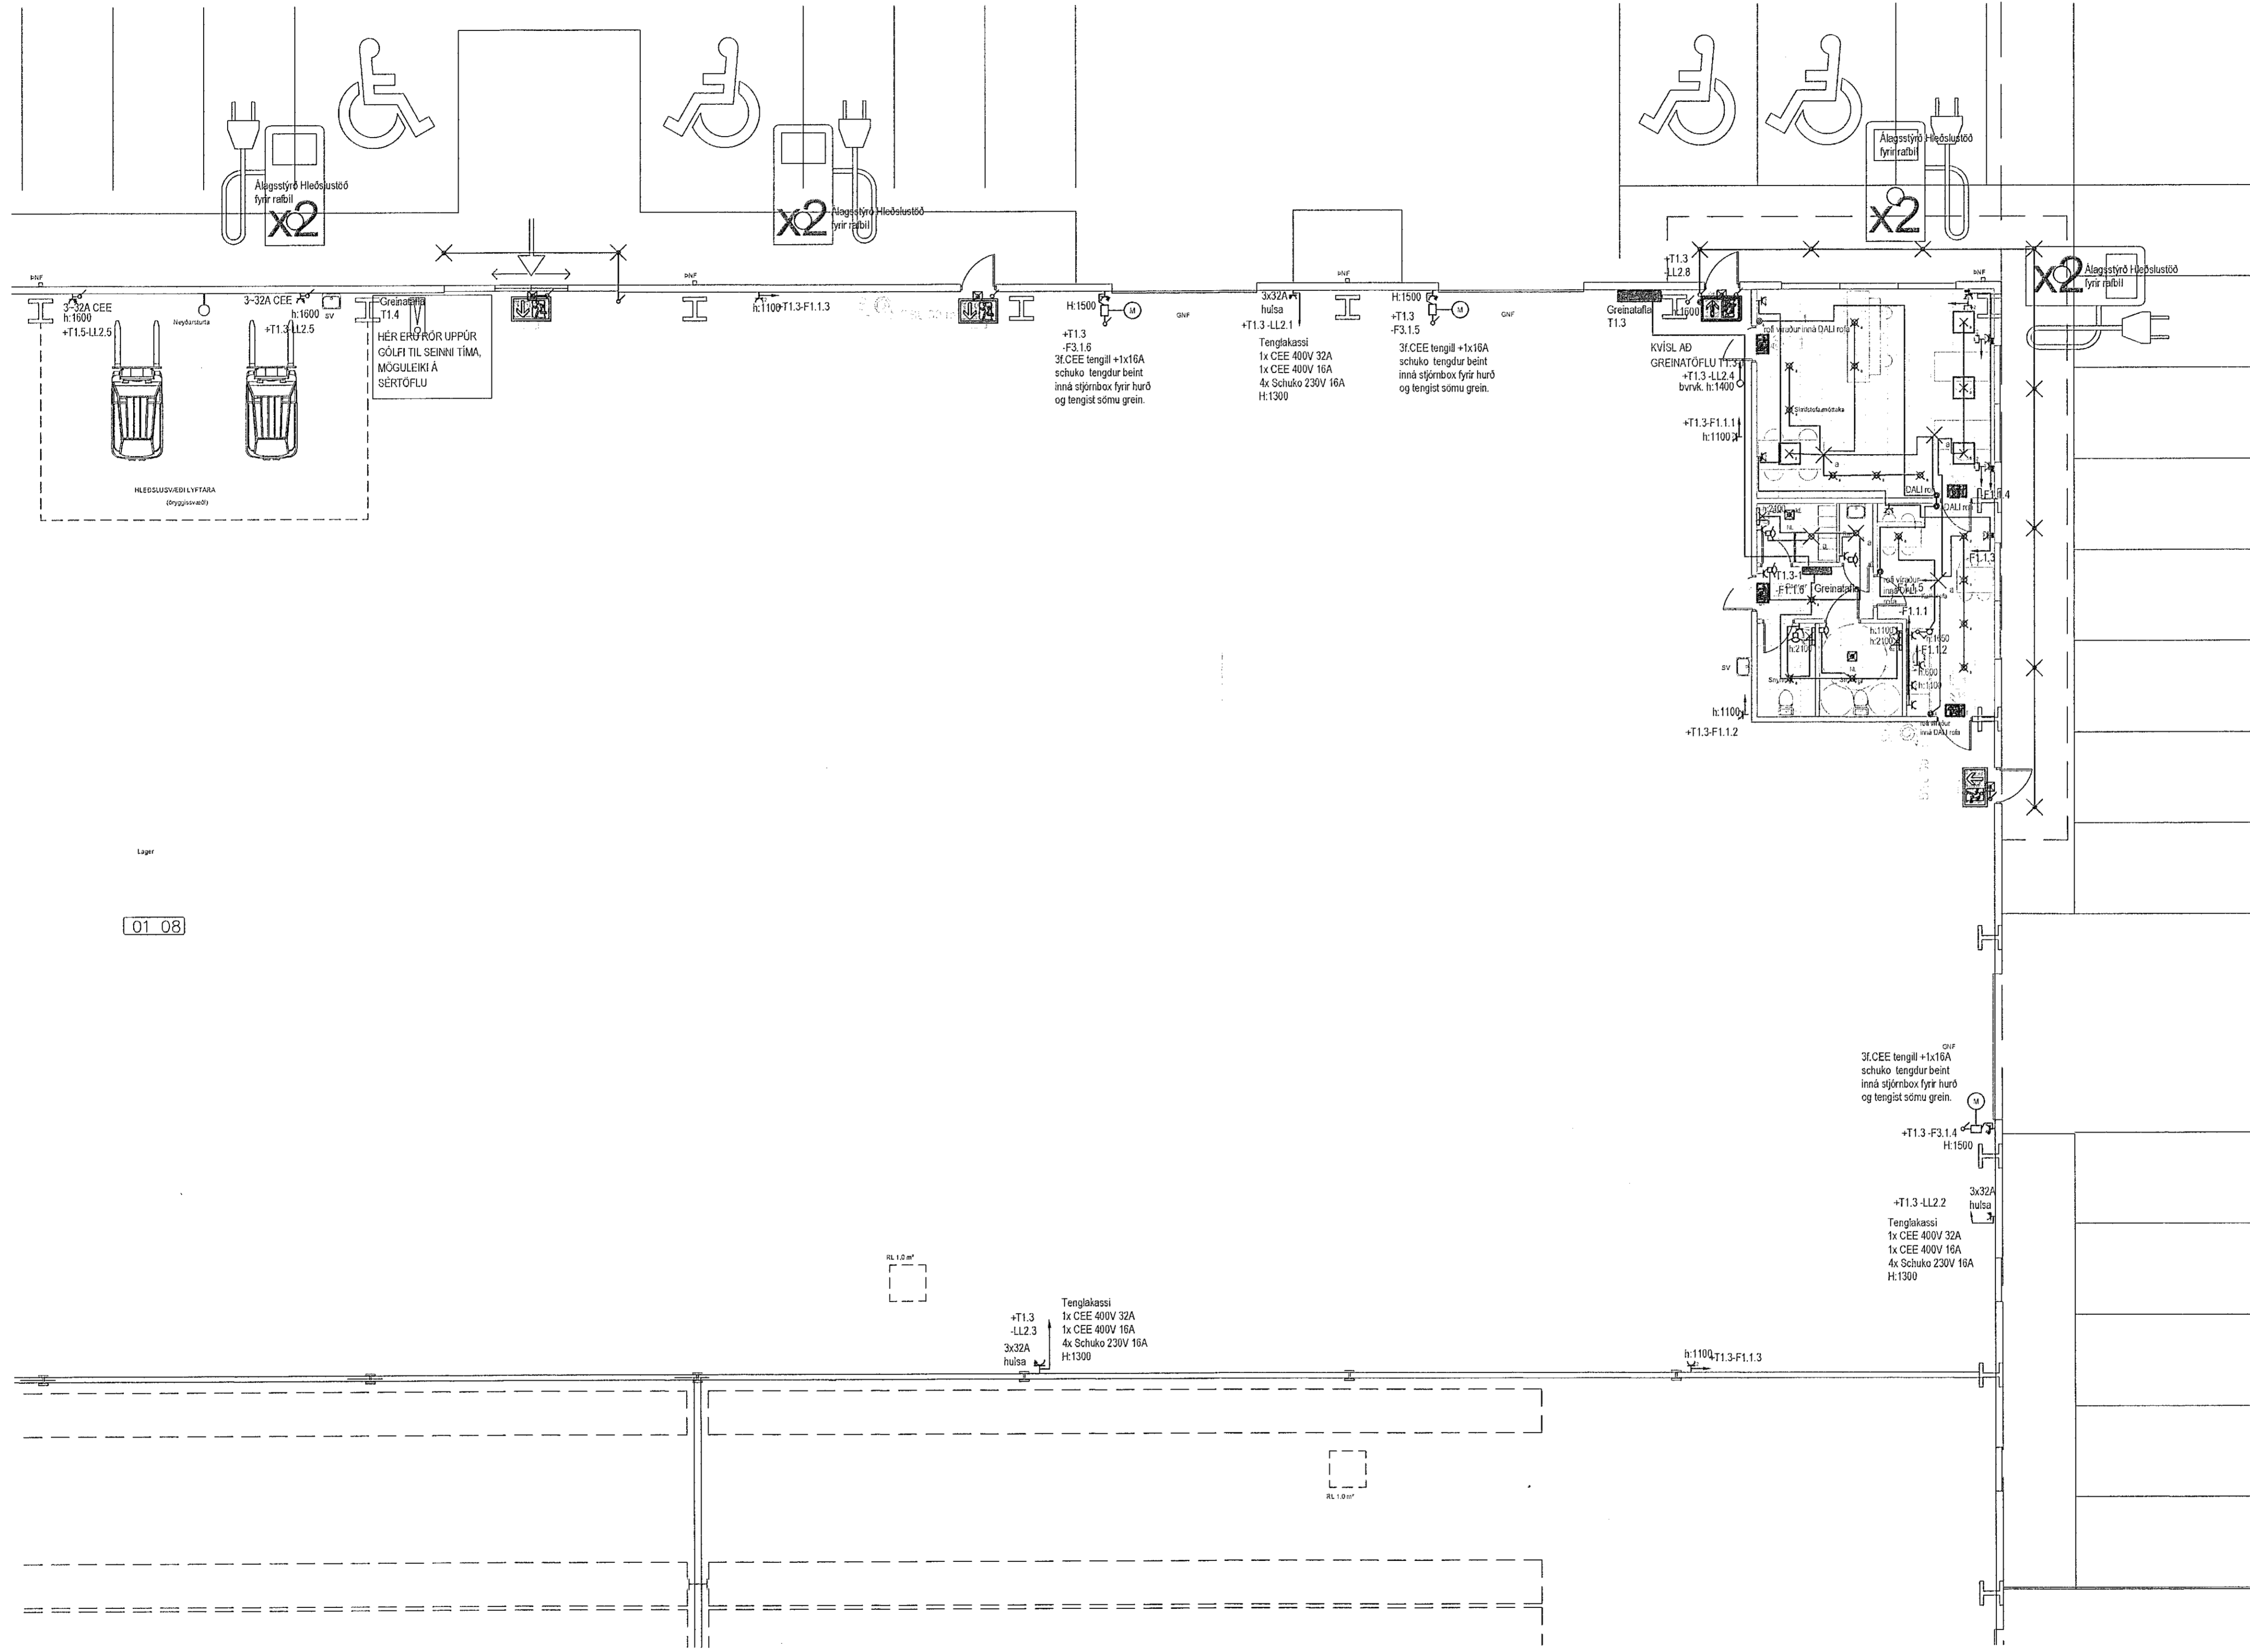

ÚTGAFA	DAGS	ÚTGAFAFERILL	HAFRÁÐ TERNI YFIR
A	2021.01.11	ÚTGEFIB	SVE SVE SVE
---	---	---	---
---	---	---	---
---	---	---	---
---	---	---	---
---	---	---	---
---	---	---	---

8

01 08

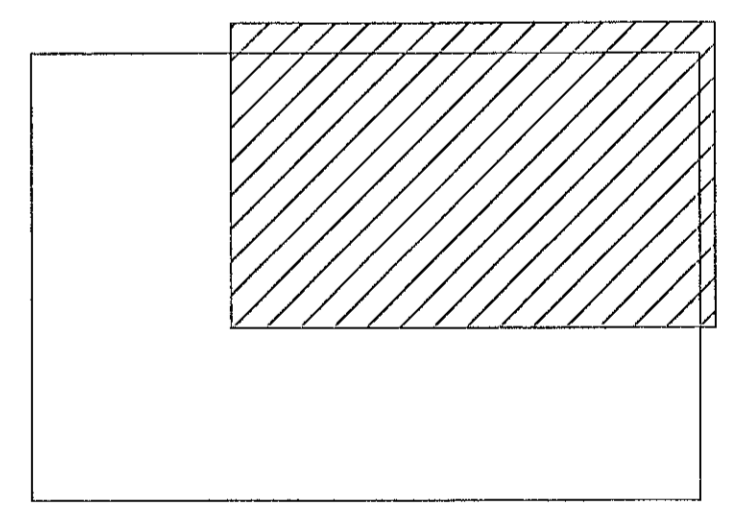


**5 TESLA ehf**  
Rafagna- og lýsingarhönnun  
Svanbjörn Einarsson, kt. 180265-3339  
698-2624, svanbjorn@teslaehf.is

**Iðnaðarhúsnæði**  
Selhella 1  
221 Hafnarfjörður  
Rafkerfi  
Almennar raflagningar  
1. hæð

TEKNIÞÁMÉR	BLAÐTÆRIB	HAFRÁÐ	SVE
04032020.01	A1	TEIHAÐ	SVE
01_40_04		YFIRFAEIB	SVE
DAGS	MÆLIKVAREI	ÚTGAFA	
2020.09.22	1:100	A	

Dagsetning aðlagðar: mfrdags  
Höfundur: Svanbjörn Einarsson kt. 180265-3339  
Höfundarstjórn: Bjarni Þór Ólafsson kt. 280769-3559

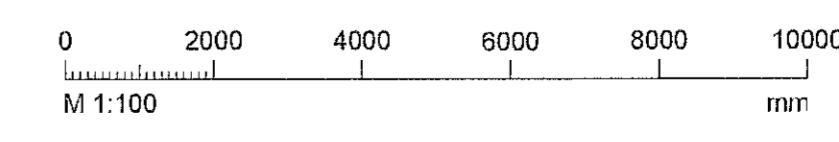

T:\Vefdrifun\2020.03.04\_Selhella\_14\_Vinnuálggn\Trafagngar\01\_40\_Almennar raflagningar.dwg