


Samþykkt þann
22. jan. 2021
 F.h. byggingarfulltrúans í Hafnarfjarðar
 Sigríður Steinar Jónsson

ÚTGAFA	DAGS	ÚTGAFAFERILL	HANNAÐ	TEKNI	YFIRF.
A	2021.01.11	ÚTGEFID	SVE	SVE	SVE

- 1 Zumbel Lampabraut 11 póla Tecton með upphengjum, inná- og útaftengjum 4m
- 2 Zumbel Lampabraut 11 póla Tecton með upphengjum, inná- og útaftengjum 2m
- 3 Zumbel DALI Led ljós á Tecton braut Std, 16.000 lumen WB L2000 . 840
- 4 Zumbel DALI Led ljós á Tecton braut Std, 10.000 lumen WB L2000 . 840
- 5 Zumbel DALI Kastarar belnt á Tecton braut, 840K*, 4-5000lm, 4400k geisli 24"
- 6 Zumbel DALI Kastarar belnt á Tecton braut, 840K*, 2500lm, 4000k geisli 24"
- 7 Utanbyggjandi/hangandi DALI LEDstrokkljós 840K*, 2000-2500 lumen hvít
- 8 Innfelt LEDstrokkljós 840K*, 2000 lumen hvít DALI
- 9 Innfelt LEDstrokkljós 840K*, 2000 lumen hvítt on /off
- 10 Innfeltur DALI LED lampi í T-prófil 840 um 5000 lumen
- 11 Undirkaþljós DALI LED prófil m.borða
- 12 LED ljós yfir spegli á salerni hvít 840K*
- 13 IPGS Rakaplett PMMA LED ljós 840K*, 6000 lumen
- 14 Innfelt útljós í skyggni 840K*, 2000lm víður geisli
- 15 TRILUX Lustrar 40-AMZ/10000-740, DALI styring, 30.000 lm 63W
- 16 TRILUX ljós 70-ABT/24-000-740 24G1 ETD 24 DALI styring, 188W ljóskeili á 8m ljósaustara einn 03 tveir á færa staur sjá teikningu 01_14_01

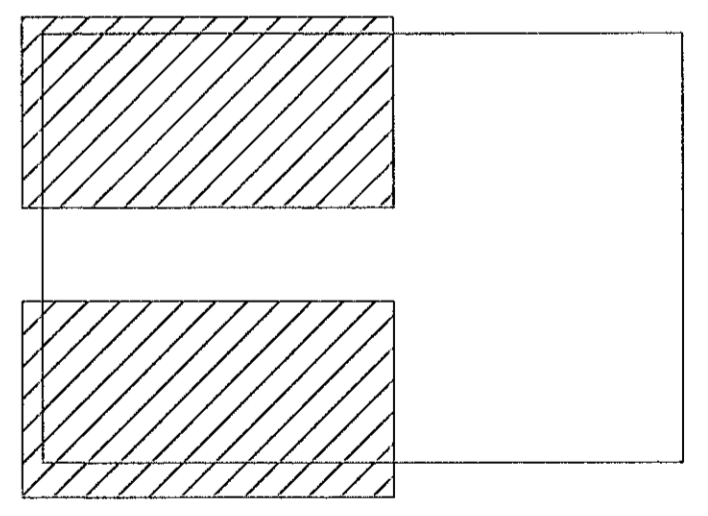


TESLA ehf
 Raflagna- og lýsingarhönnun
 Svanbjörn Einarsson, kt.180265-3339
 698-2624, svanbjorn@teslaehf.is

Iðnaðarhúsnæði
 Selhella 1
 221 Hafnarfjörður

Raferfi
 Lampaplan
 1.hæð

TEIKNÁMÉR	BLAÐSTÆRÐ	HANNAÐ:	SVE
04032020.01	A1	TEKNI:	SVE
01_30_01		YFIRFARÐ:	SVE
DAGS	MÆLIKVARÐI	ÚTGAFA	
2020.09.22	1:100	A	

Dagsetning aðaluppdráttar: mfr dags
 Hönnuður: Svanbjörn Einarsson kt.180265-3339
 Hönnuðarstöf: Bjarni Þór Ólafsson kt.280769-3559

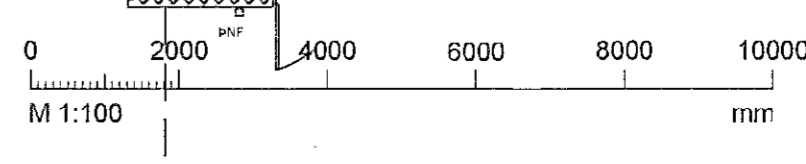

T:\Vefskrángjafur\2020\03\04_Selhella_1\4_Vinnuálgjafi\Teikningar\01_30_Lampaplan.dwg