


Samþykkt þann
22. jan. 2021
 F.h. byggingarfulltrúans Hafnarfj. *Sigurður Steinar Jónsson*

ÚTGAFA	ÚTGAFAFRÉTT	HAFFRÁÐ	TEIÐI	YFRIF
A	2021.01.11 ÚTGEFIB	SVE	SVE	SVE

- 1 Zumbel Lampabrást 11 póla Tecton með upphengjum, inná- og útaftengjum 4m
- 1a Zumbel Lampabrást 11 póla Tecton með upphengjum, inná- og útaftengjum 2m
- 2 Zumbel DALI Led ljós á Tecton braut Std, 16.000 lumen WB L2000 - 840
- 3 Zumbel DALI Led ljós á Tecton braut Std, 10.000 lumen WB L2000 - 840
- 4 Zumbel DALI Kastarar beint á Tecton braut, 840K*, 4-5000lm, 4400k geisli 24°
- 4a Zumbel DALI Kastarar beint á Tecton braut, 840K*, 2500lm, 4000k geisli 24°
- 5 Utanslyggjandi/hangandi DALI LEDstrokkljós 840K*, 2000-2500 lumen hvítt
- 5a Innfellt LEDstrokkljós 840K*, 2000 lumen hvítt DALI
- 6 Innfellt LEDstrokkljós 840K*, 2000 lumen hvítt on /off
- 7 Innfellt DALI LED lampi T-prófil 840 um 5000 lumen
- 8 Undirkápaljós DALI LED prófil m.borða
- 9 LED ljós yfir spegli á salerni hvítt 840K*
- 10 IP65 Rakabétt PMMA LED ljós 840K*, 6000 lumen
- 11 Innfellt útljós í skýggni 840K*, 2000lm víður geisli
- 12 TRILUX L158r-40-AM21/20000-740, DALI stýring, 10.000 lm 63W
- 13 TRILUX Jovia 70-AB7/24-000-740 2401 ETD 24 DALI stýring, 188W ljóskella á 6m ljóssæta efn bi tveir á hvern staur sjá teikningu 01_14_01

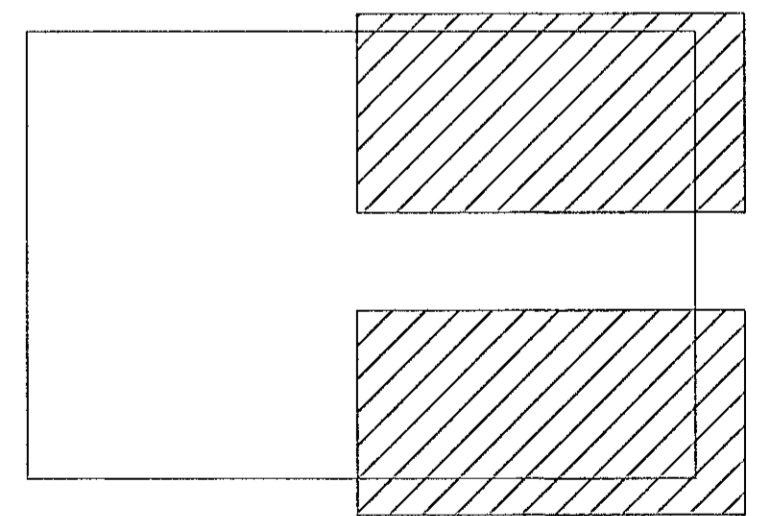

TESLA ehf
 Raflagna- og lýsingarhönnun
 Svanbjörn Einarsson, kt.180265-3339
 698-2624, svanbjorn@teslaehf.is

Iðnaðarhúsnæði
 Selhella 1
 221 Hafnarfjörður

Rafkerfi
 Lampaplan
 1.hæð

TEIÐI	BLAÐSTYFI	HAFFRÁÐ	SVE
04032020.01	A1	TEIÐI	SVE
01_30_02		YFRIF	SVE

2020.09.22 1:100 A

Dagteikning útbúðar: enddags

Hönnuður: Svanbjörn Einarsson M.180265-3339

Hönnunarskipti: Bjarni Þór Ólafsson kt.280769-3559

SE
Bjarni Þór Ólafsson