


Samþykkt bann
27. jan. 2021
F.h. byggingarfulltrúans í Hafnarfirði
Sigurður Steinar Jónsson

SKÝRINGAR

Almennar skýringar sjá teikningu L0 000

undirskrift aðalhönnuðar:
E. Þorgeirsson
Kjartan Rafnsson, kt. 220850-2189

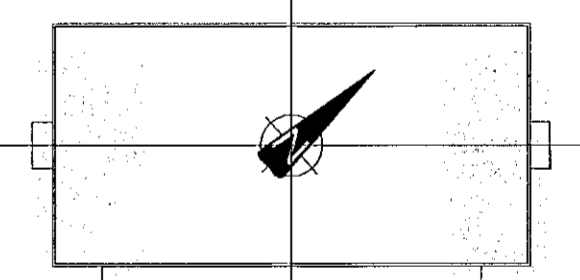

Útg. Dags. Skýring Hannad/Virfard
19145 01

VSB.
VERKFRÆÐISTOFA
Bæjarhrauni 20 / 220 Hafnarfirður
Kennitala 710796-2890
Sími 565 8600
vsb@vsb.is / www.vsb.is


Dagsetning aðaluppdráttar
15.02.2020
Aftun hönnunarséðra
Kjartan Rafnsson
Kt: 220850-2189 - kjartan@eurostat.is

Aftun séðmönnaðar
Þorgeir J. Kjartansson
Kt: 10052715169 - thorgeir@vsb.is

Verkhell
STÁLHELLA 2
221 HAFNARFIRÐI

Verkhell
Loftræsing
Loftræsing 1. hæð
Grunnmynd

Hannad	Teiknað	Virfard	Kvarð	/ A1	Síða
JGR	JGR	ÞJK	1:50		-
Dags.		Verkefni	Teikning	Útgáfa	
17.12.2020		19145	L1 011		-

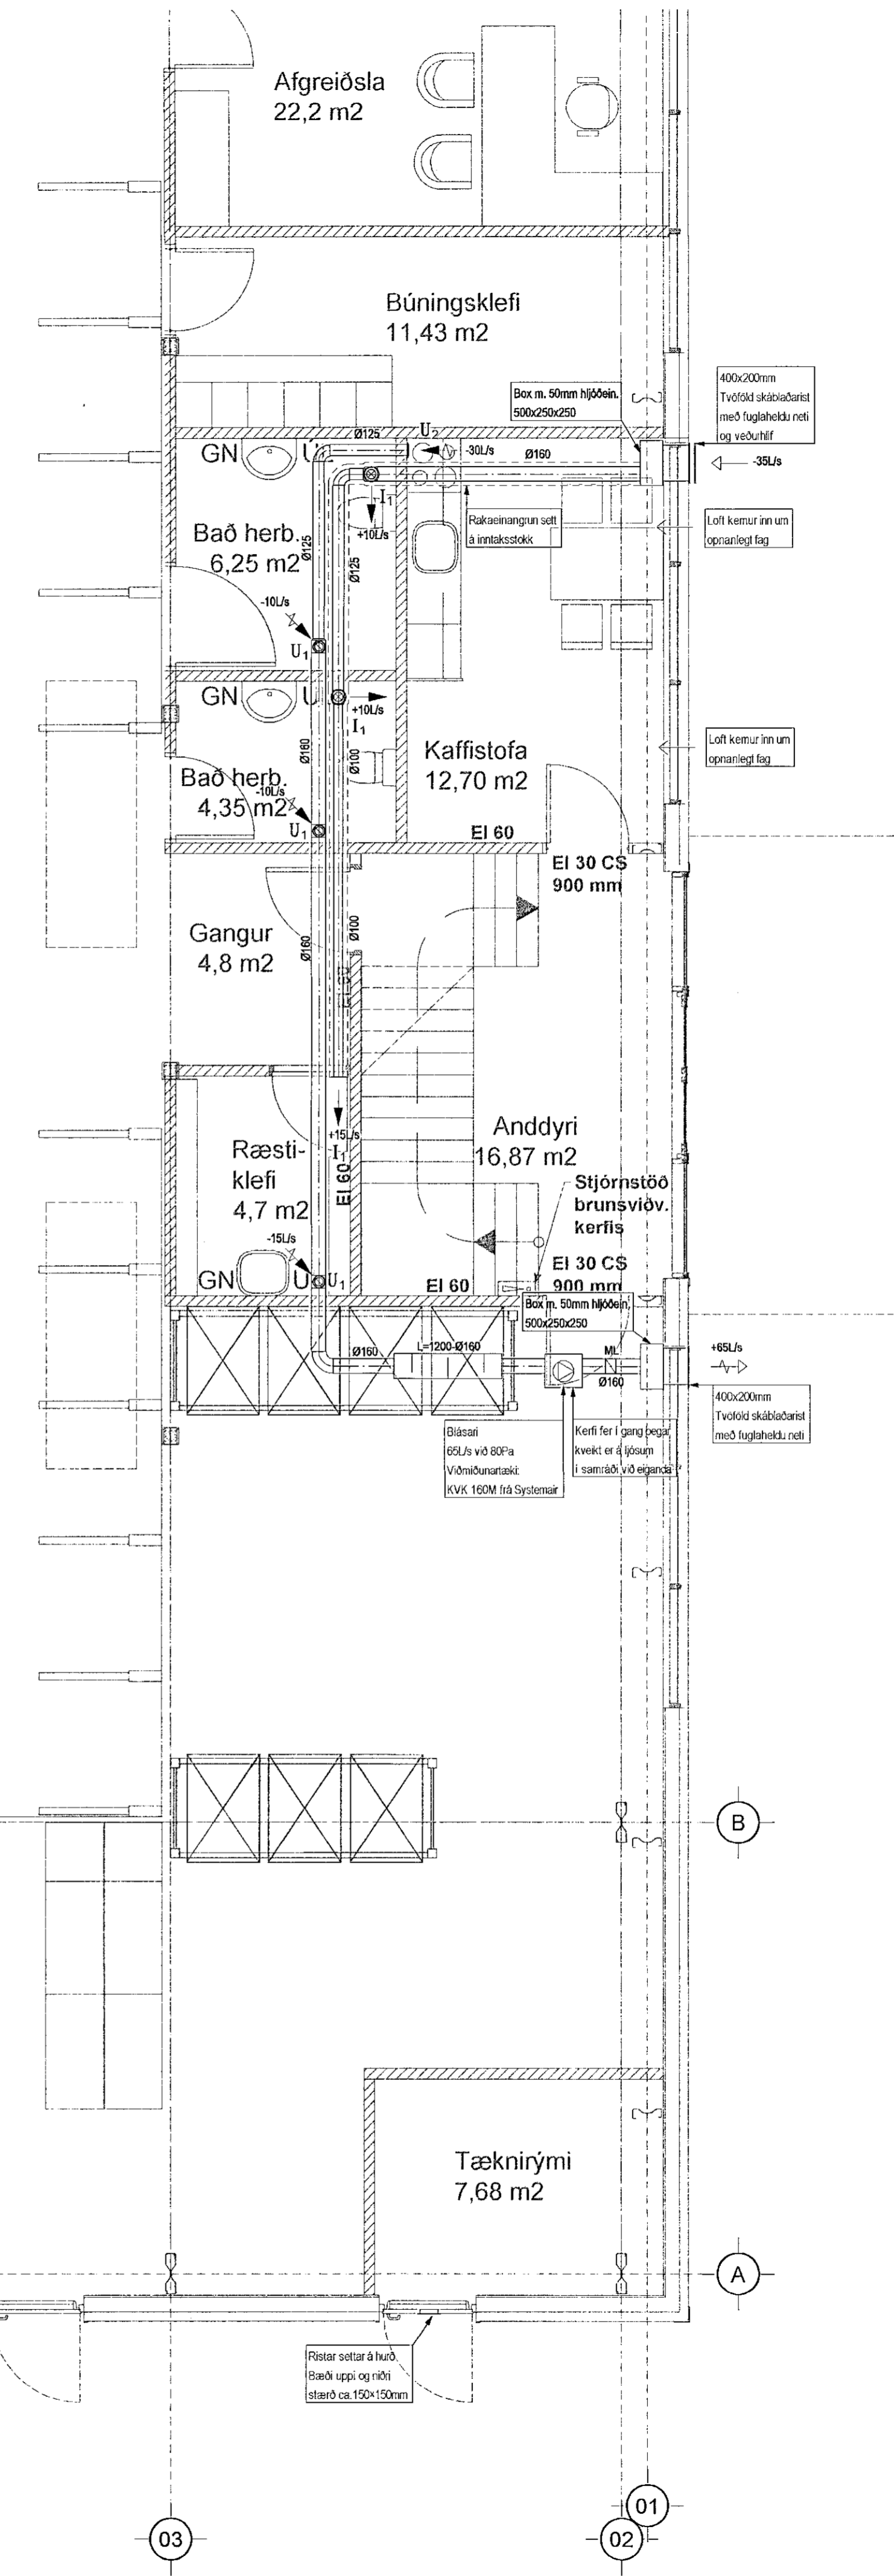

V:\2019\19145_Abbella_211_Tekningar\2-Projekt_Navigatort18_16-Abbella_2020\19145-L1_01.dwg