

Samþykkt þann


29. jan. 2021

F.h. byggingarfulltrúans í Hafnarfirði
Sigurður Steinar Jónsson


Undirritun hönnunarstjóra: **MVM**
MANNVIRKJAMEISTARINN EHF.
Yfirland 20/2021
Hönnunarnúmer: Stefan Þ. Ingólfsson 010251-4359

Skýringar og athugasemdir

- Almennt eru allar lagir innfelldar.
- *1 Að rafmagnstöflu TA01
 - *2 Að rafmagnstöflu TG01
 - *3 Að smáspennustöflu TS01
 - *4 Jarðbinding járnarmotta undir sturtu/sturtubotni eða baðkar.
 - *5 Lagir koma í göfll/ferðu
- Allar hæðir rofa sem ekki eru hæðarmerktir sérstaklega er 1100 mm
- Allar hæðir tengla sem ekki eru hæðarmerktir sérstaklega er 200 mm
- Loftdóðs (P70)
 - ⊗ Þrýstirofi, tvöfaldur (að hámarki 2 rofar í hverri P60 dós)
 - ⊖ Tengill, tvöfaldur
 - × Ljós
 - Að töflu
 - ↗ Lagir liggja upp
 - ↘ Lagir liggja niður
 - h.1400 Veggdós (P38), hér í hæð 1400mm
 - ⊕ Rofi í hæð 1100 mm og tengill í hæð 200 mm frá fullfrágengnu göfll
 - ⊖ Rofi og tengill hlíð við hlíð í 1100 mm
 - ⚡ Hreyfiskynjari
 - ⊥ R445 tengill (Cat5e)
 - ⊕ Hitanemi í hæð 1500mm, tvö rör í hverni nema

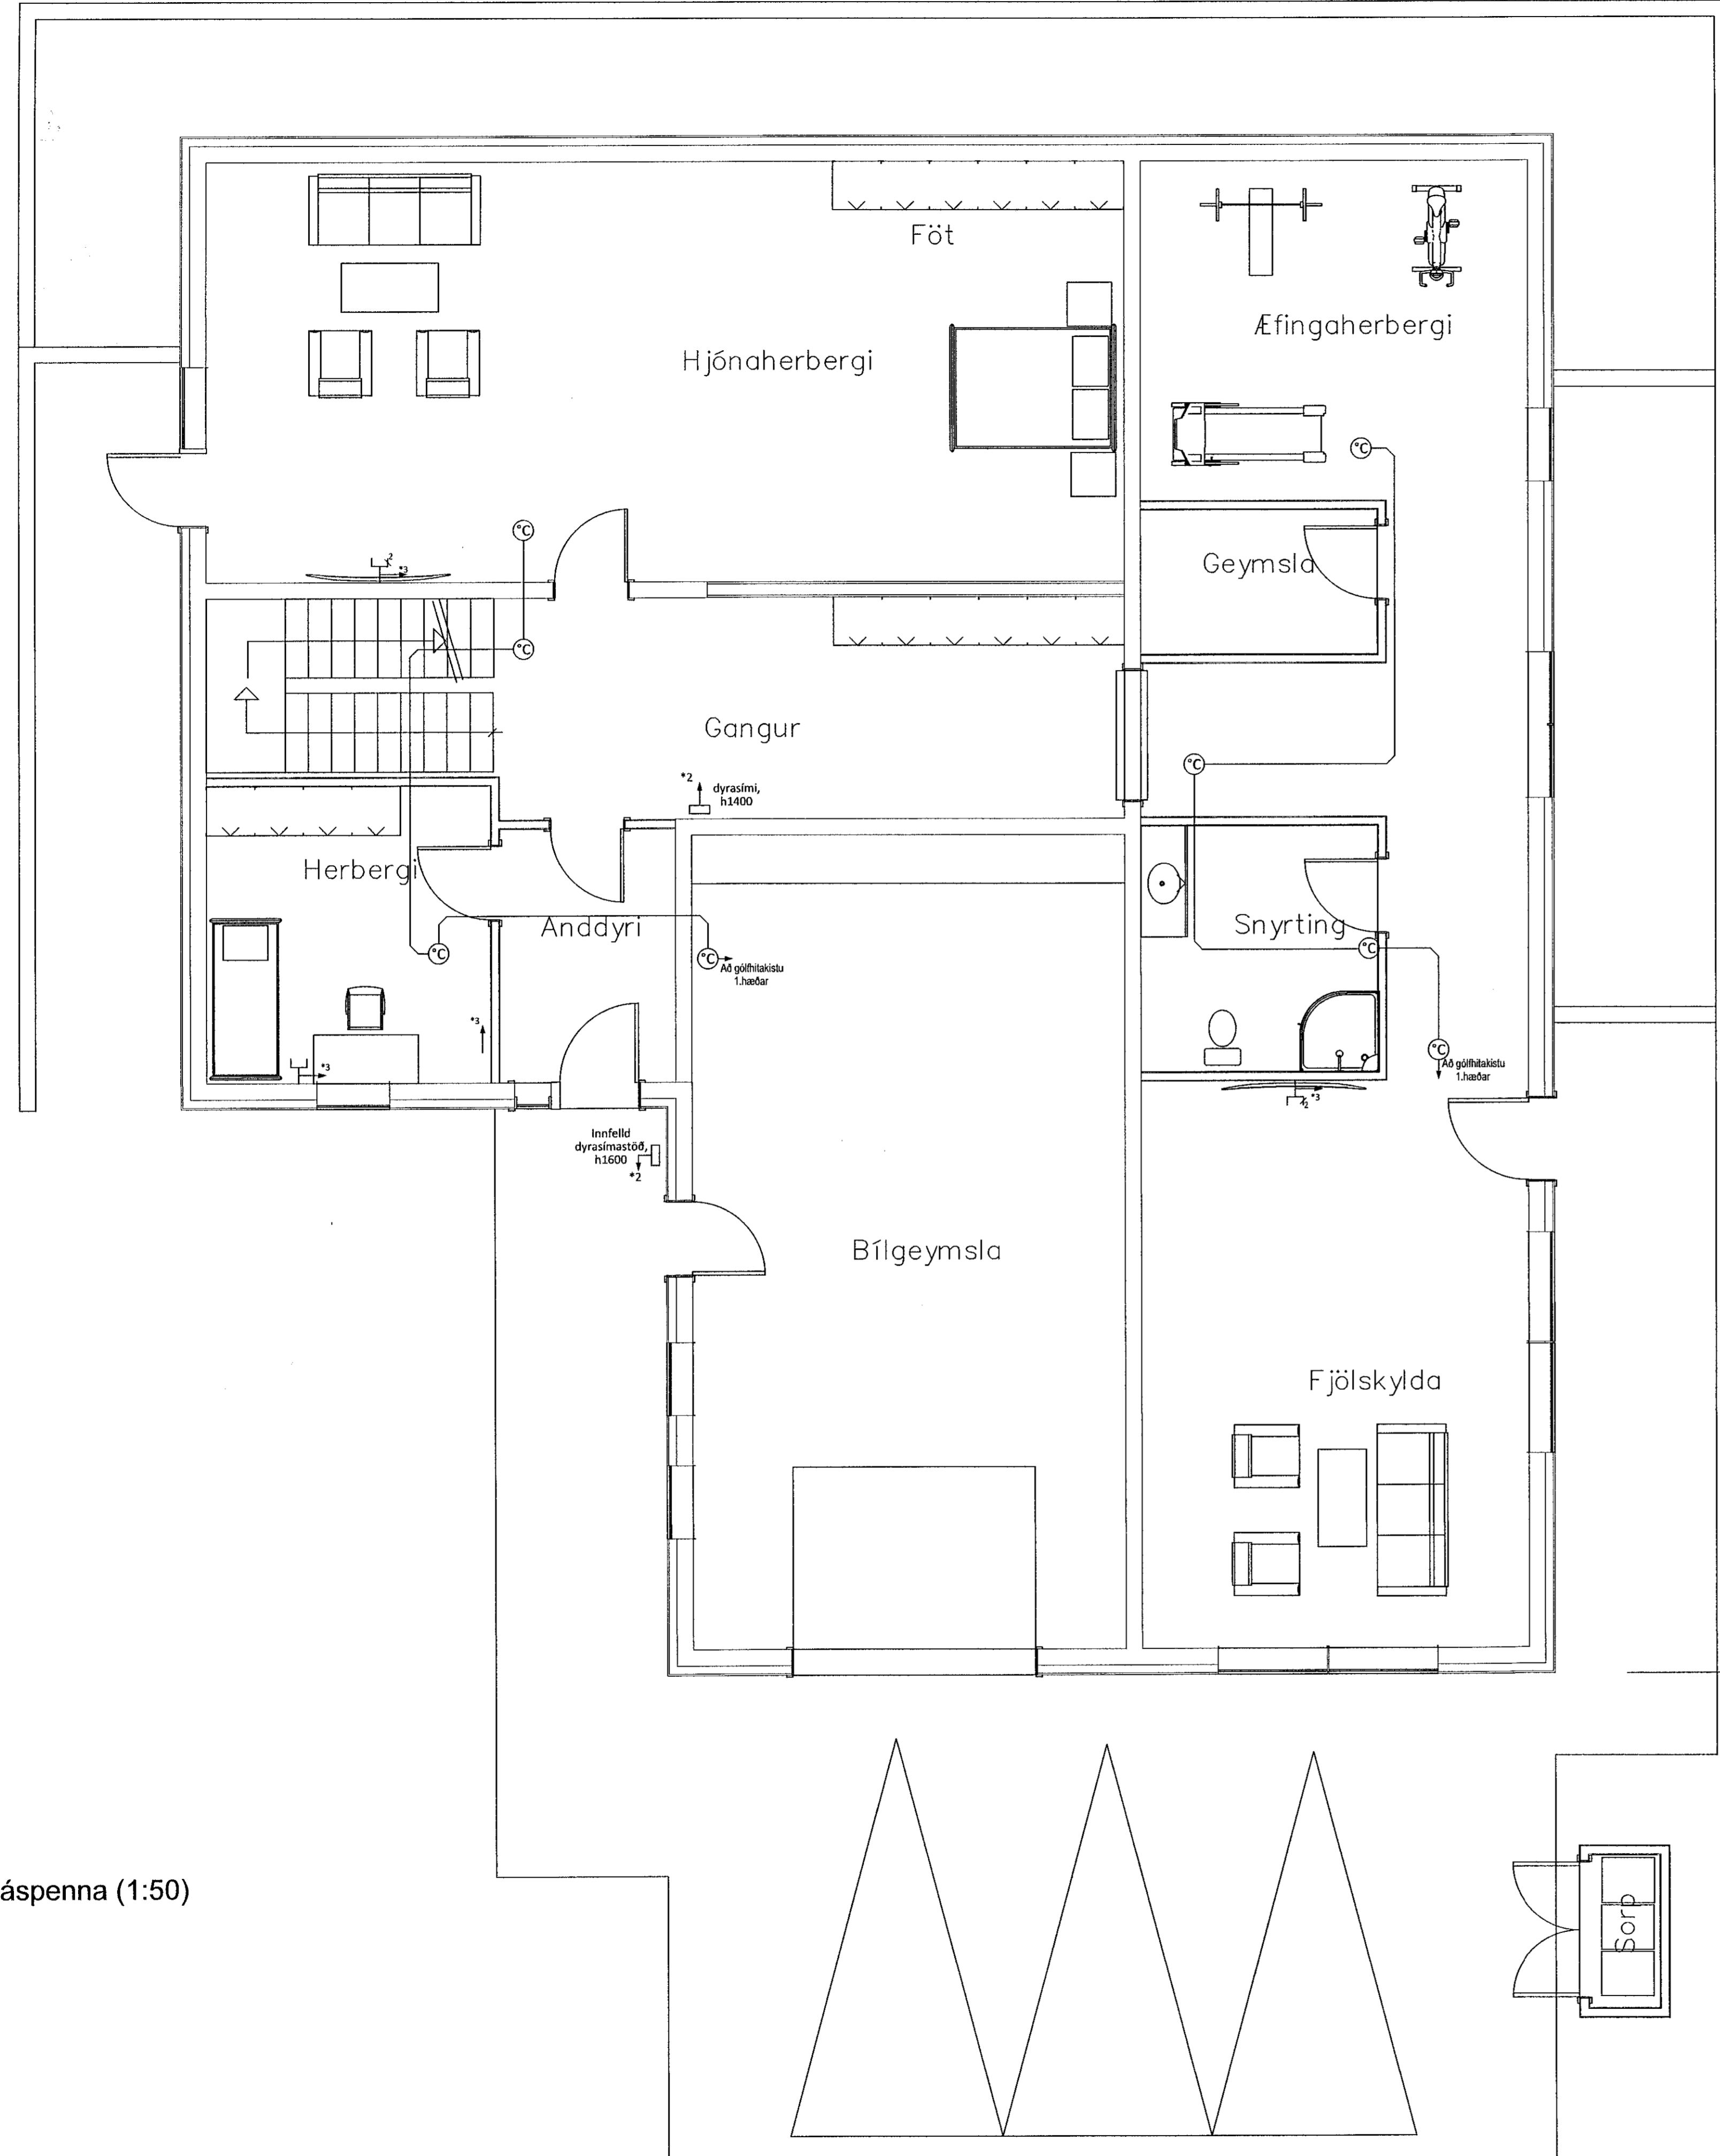

Smáspenna (1:50)

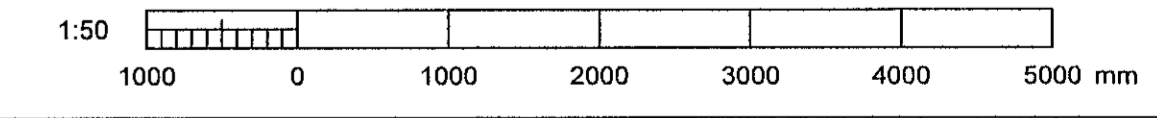

A	Verkleiking	11.1.2021	ES/ITM	---
Útgáfa	Lýsing	Dagsetning	Hönnuður	Yfirfarið

©2021
Tölvuútgáfa inniheldur tölvuútgáfu og er eign
Tölvuútgáfa ehf.
Tölvuútgáfa ehf. er skráð og er skráð
öskun (sem skýr af hönnuðri verkum), sem er
öskun Tölvuútgáfa ehf.
Allt er eign Tölvuútgáfa ehf.



Verkefni: Völuskarð 28
221 Hafnarfirði

Verkefni nr.: 202102
Skali: 1:50 Stærð: A1
Ha.: ES/TM Dags: 11.1.2021
Yf.: TM Dags: 15.1.2021
Teikn. Nr.: 100

Tvö Hús ehf.
Bílduneyti, 278 Mestabæjar, Sími: 897 9722
tvohus@tvohus.com

Torl. Magnússon
tormagn@tvohus.com

Blaðsíða 5 af 7 Útgáfa: A

Printað: 16.1.2021, 15:20