


Lágspenna (1:50)

ø25mm rör fyrir
möguleika á
rafleiðslu

2x ø25mm rör fyrir
möguleika á lýsingu
og/eða úttinglum

2x ø25mm rör fyrir möguleika á
rafleiðslu og úttinglum

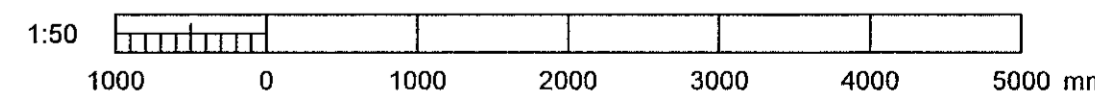

A	Verkleining	---	---	---
Útgáfa	Lýsing	Dagsetning	Höfundur	Yfirfaró

	Verkefni: Völuskarð 28 221 Hafnarfirði RAFLAGNIR Lágspenna neðri hæð	Verkefni nr.: 202102 Skali: 1:50 Stærð: A1 Ha.: ES/TM Dags: 11.1.2021 Yf.: TM Dags: 15.1.2021 Teikn. Nr.: 100 Blaðsíða 3 af 7 Útgáfa: A
	Tvö Hús ehf. <small>Blaugaskaga 270 Mosfellsbær, Sími 897 9722 tvohus@pm.com</small>	

Samþykkt þann
29. jan. 2021
F.h. byggingarfulltrúans í Hafnarfirði
Sigurður Steinar Jónsson

Undirritun hönnunarstjóra:

 MANNVIRKJAMESTARINN EHF
 Hönnunarstjóri: Steinar H. Ingólfsson 010251-4359

- Skýringar og athugasemdir**
- Almennt eru allar lagnir innfelldar.
- Að rafmagnsstöflu TA01
 - Að rafmagnsstöflu TG01
 - Að smáspennustöflu TS01
 - Jarðbinding járnnettou undir sturtu/sturtubots eða baðkars.
 - Lagnir koma í göfl/fjórðu
- Allar hæðir mældast við miðju búnaðar frá fullfrágengnu göfli
- Allar hæðir rofa sem ekki eru hæðarmerktir sérstaklega er 1100 mm
- Allar hæðir tengla sem ekki eru hæðarmerktir sérstaklega er 200 mm
- Loftaðs (P70)
 - ⊗ Þrýstirofi, tvöfaldir (að hámarki 2 rofar í hverri P60 dós)
 - ⊖ Tengill, tvöfaldir
 - × Lýs
 - Að töflu
 - ✓ Lagnir liggja upp
 - ✓ Lagnir liggja niður
 - h.1400 Veggdós (P38), hér í hæð 1400mm
 - ⊖ Rofi í hæð 1100 mm og tengill í hæð 200 mm hæð frá fullfrágengnu göfli
 - ⊖ Rofi og tengill hlíð við hlíð í 1100 mm
 - ⊖ Hreyflýskynjari
 - ⊖ R445 tengill (Cat5e)
 - ⊖ Hitanemi í hæð 1500mm, tvö rör í hvern nema

©2020
Töskilgátt með innihaldi hönnunarskýrings og er eigna
Tveggja Húsa ehf.
Töskilgátt er vöru með öppingargátt og er til allra
áhrifa (sem ekki lýtur að formlegu verki), nema með
skýr Tveggja Húsa ehf.
Allar upplýsingar má hafa Tveggja Húsa ehf.

Prentað: 16.1.2021, 15:20