


Samþykkt þann

29. apríl 2021

F.h. byggingarfulltrúans í Hafnarfirði
Sigurður Steinar Jónsson

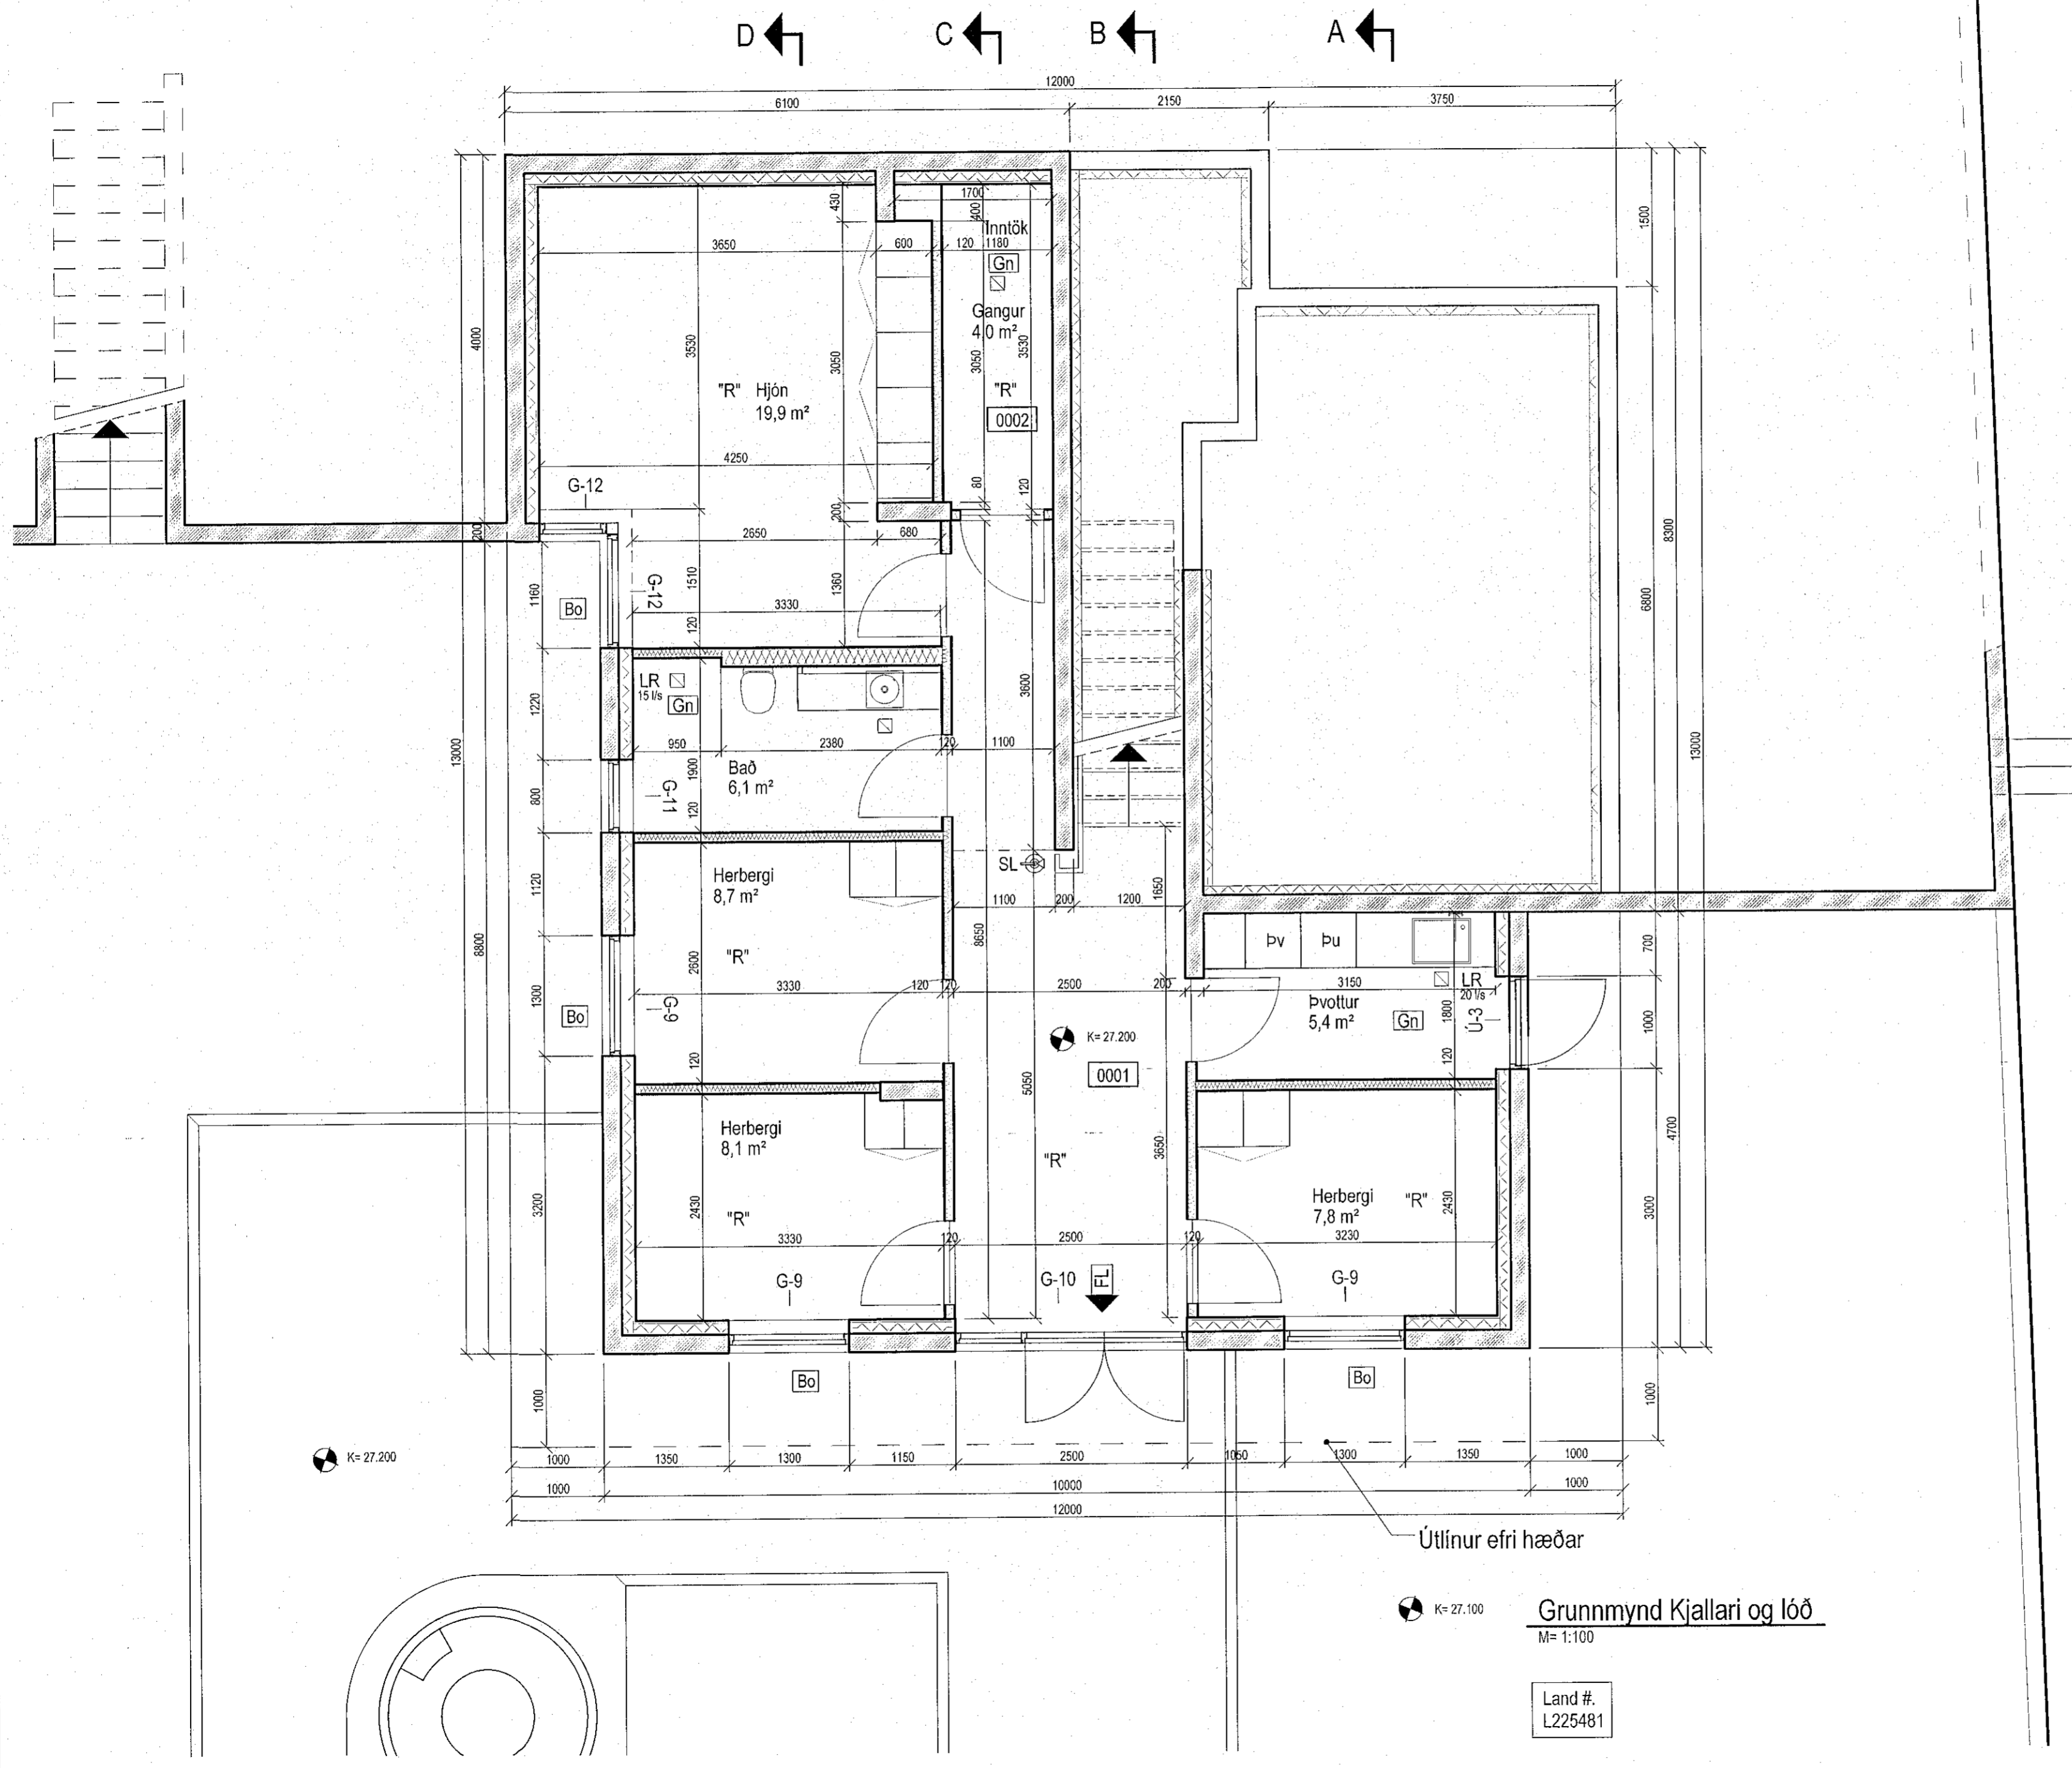

Útlínur efri hæðar

K= 27.100

Grunnmynd Kjallari og lóð
M= 1:100

Land #.
L225481

BR. DÁÐS. BREYTING. REYK. TEKJ. 030673 3709
GLÓRA
BYGGINGARFRÁDRAG
Hafnarvegur 27a 230 RNB
Sími: 421 7562 790 4400
Póstfang: gl@glora.is

HÁDEGISSKARÐ 11
220 HAFNARFJÖRÐUR

VERKTEIKNINGAR
Grunnmynd Kjallari og lóð

1:50
REYKJAVÍK 02.2021