UNDIRSTÖÐUR, GRUNNMYND. 1:50

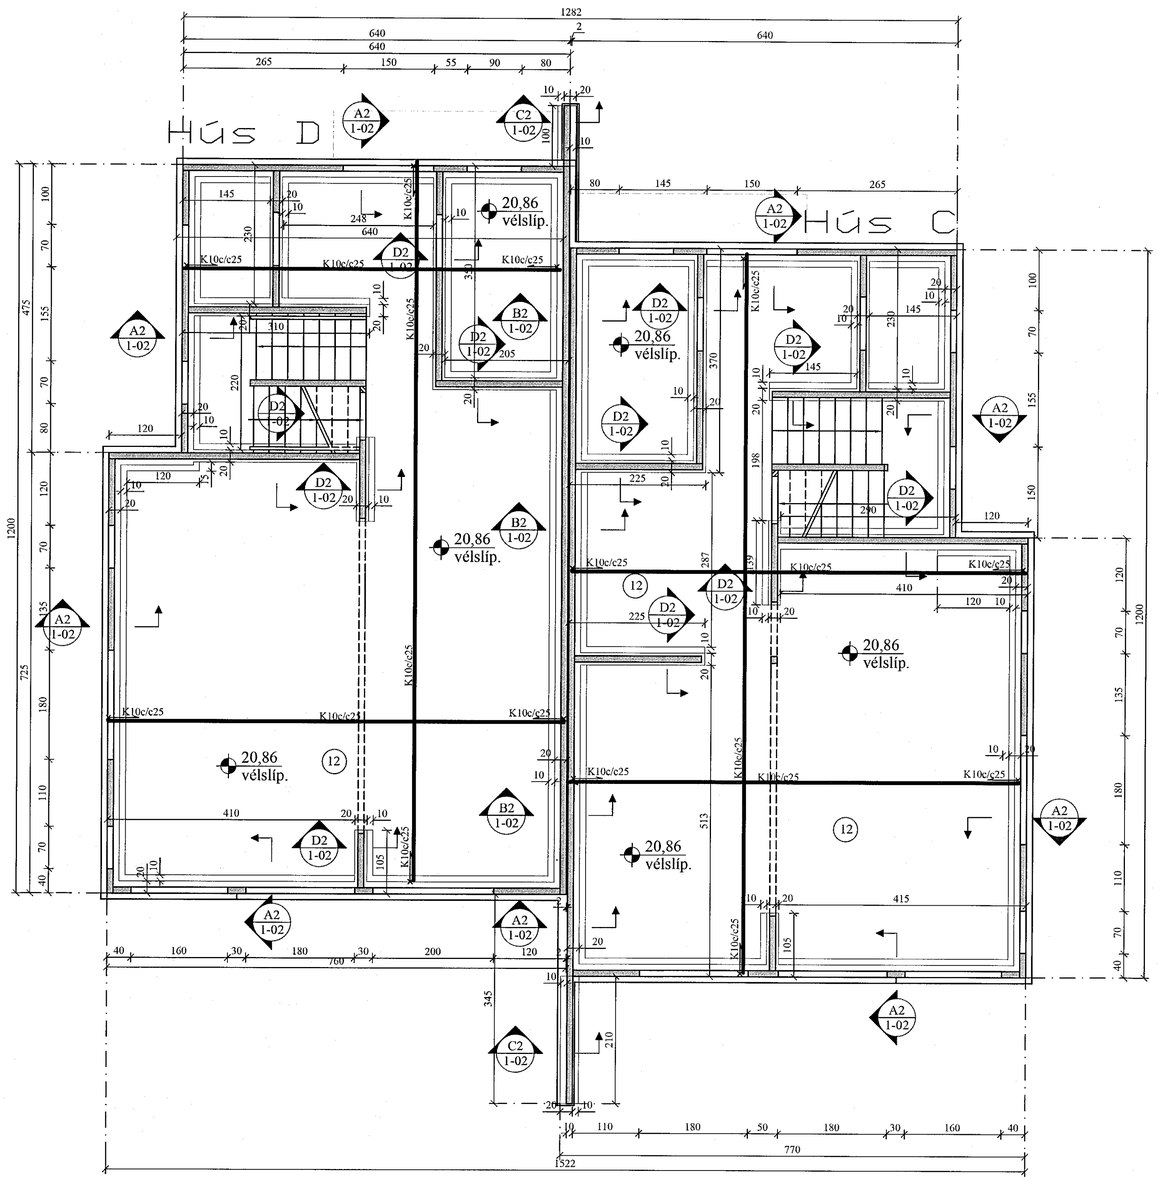

A2 1-02 SNIÐ. 1:10

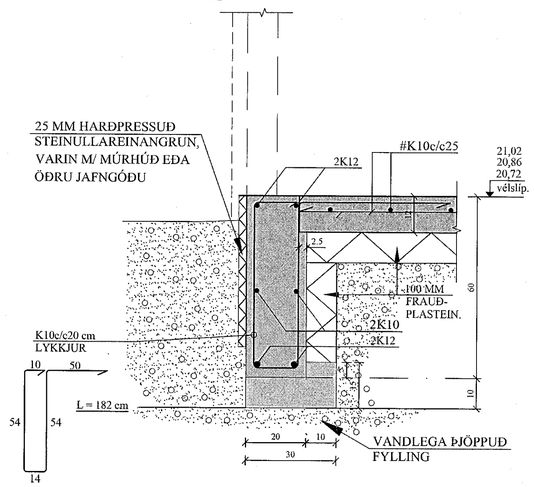

B2 1-02 SNIÐ. 1:10

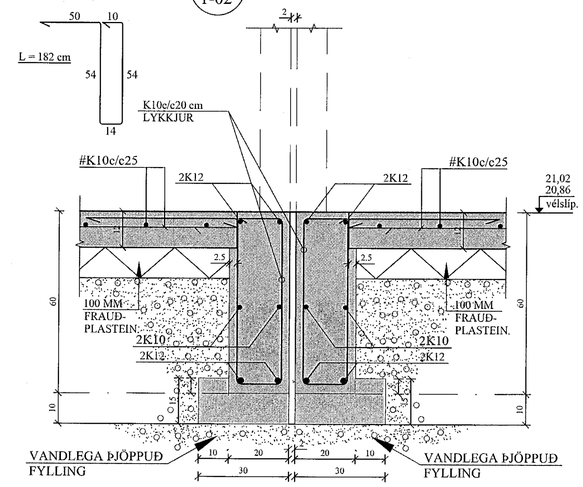

C2 1-02 SNIÐ. 1:10

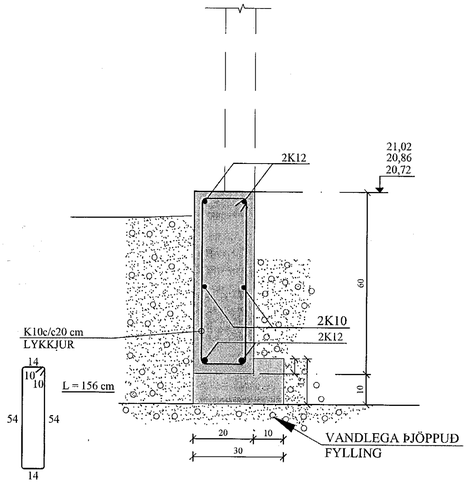

D2 1-02 SNIÐ. 1:10

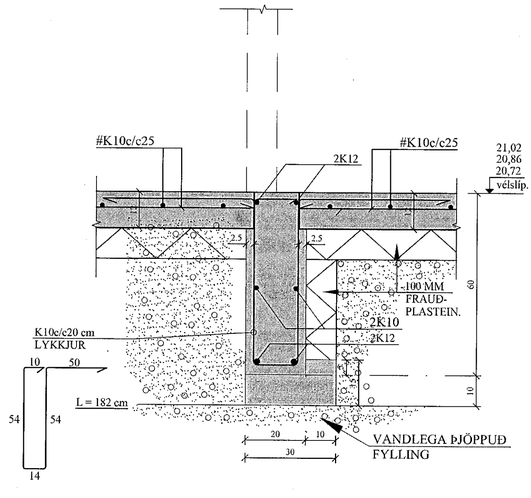

Samþykkt þann
29. apríl 2021
F.h. byggingarfulltrúans í Hafnarfirði
Sigurður Steinar Jónsson

JÓN KRISTJÁNSSON BYGGINGARVERKFRÆÐINGUR
KT: 210754-4829

BREYTINGAR

TILVÍSANIR:

SKÝRINGAR..... SJÁ TEIKN. NR. 1-01

ATH:
VERKTAKA ER HEIMILT AÐ NOTA Í BOTNPLÖTU K 257 BENDINET Í STAÐ HEFÐBUNDINNA BENDIJÁRNA.

Vanda skal til þjöppunar á fyllingu
E2/E1 ≤2,3 - E2 ≥120 Mpa

Reikn.	JKR	Mars '21	Útgefið:	28.03.2021
Teikn.	VP	Mars '21	Kvarði:	1:50, 1:10
Ath.				
Samþ.				

HRAUNTUNGA 5
Hafnarfirði

Nr. 1-04

Verkhluti
UNDIRSTÖÐUR HÚSA D OG C, GRUNNMYND OG SNIÐ.

Verkfræðistofa
Jóns Kristjánssonar ehf
Ármúla 19
108 Reykjavík
Sími: 537-0002 Gsm: 772-3154
Kt: 540817-0300
Netfang: jokris54@gmail.com