Samþykkt þann
28. apríl 2021
F.h. byggingarfulltrúans í Hafnarfirði
Sigurður Steinar Jónsson

Útg.	Dags.	Skýring	Br.af:	Yfirf.
A	05.03.21	Verkteikning		

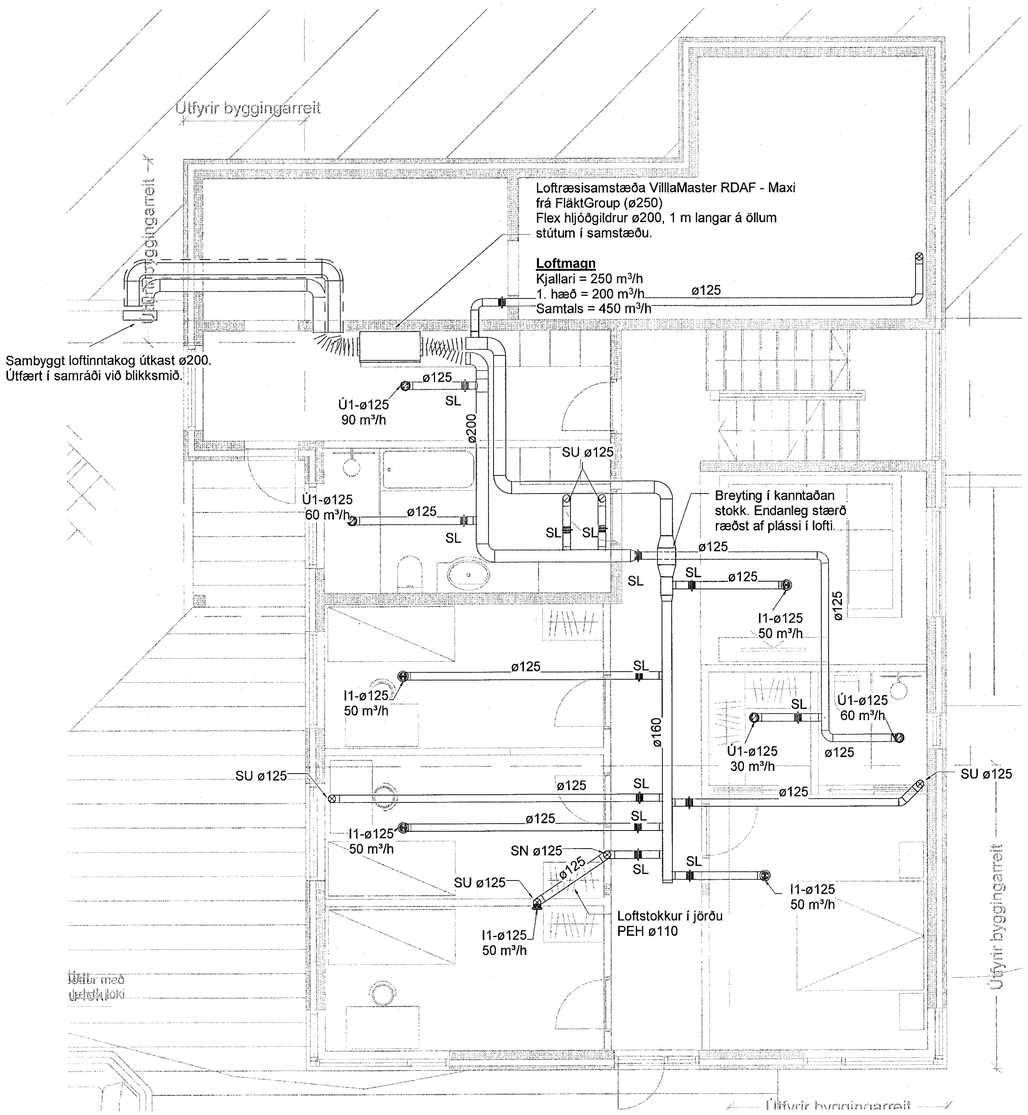

1 Kjallari
1 : 50

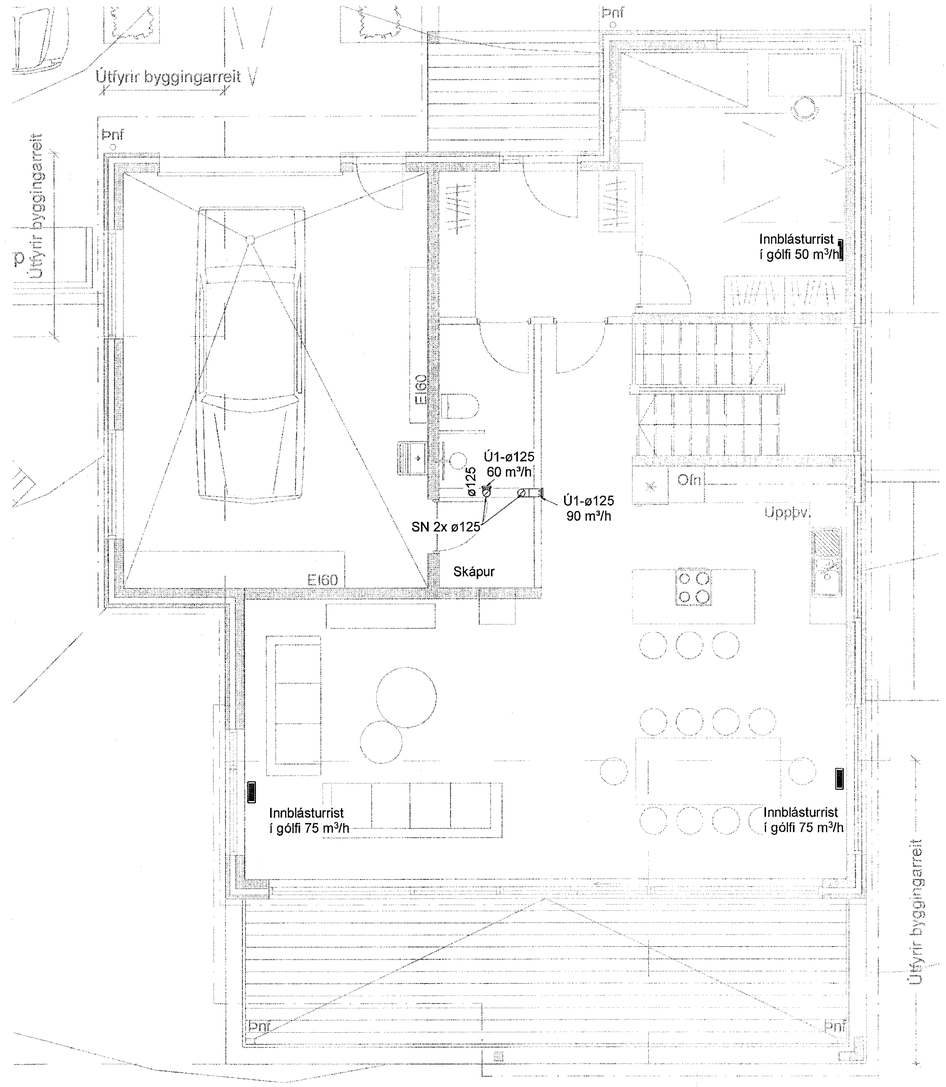

2 1. hæð
1 : 50

Loftræsing skýringar

Útsog og útkast
Innblástur og inntak

Ú1	Útsogsventill
I1	Innblástursventill
SU	Stokkur upp
SN	Stokkur niður
SL	Stilliloka

Teknik
verkfræðistofa

Völuskarð 4
221 Hafnarfjörður

Lagnir og loftræsing
Loftræsing
Grunnmynd - Kjallari og 1. hæð

TEIKNINÚMER	BLAÐSTÆRÐ	HANNAÐ: DÓÞ
21_018	A1	TEIKNAÐ: DÓÞ
L_L_01_01		YFIRFARIÐ/BÓÁ
DAGS.	MÆLIKVARÐI	ÚTGÁFA
09.03.2021	1 : 50	A

Útgáfunúmer og dagsetning aðaluppdráttar:
Hönnuður Baldur Kárason, kt. 180979-5229
Hönnunarstjóri: