




INNSTEYPTIR SNITTEINAR Á LANGHLÍÐUM - M1:10:

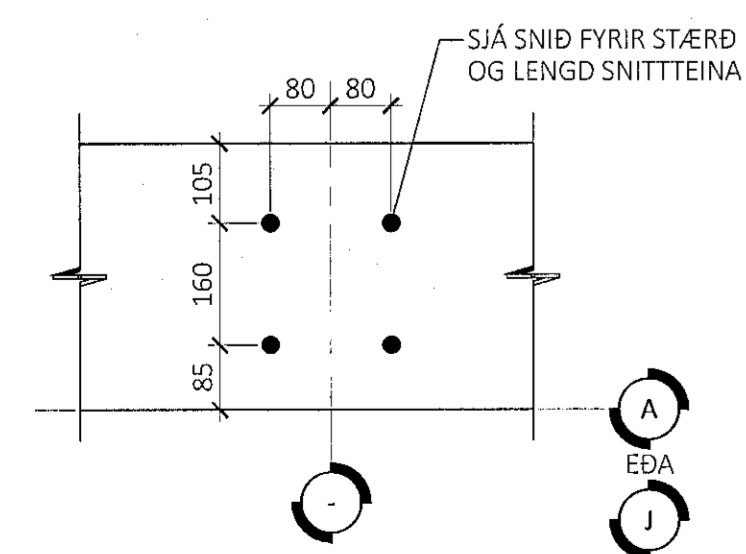


INNSTEYPTIR SNITTEINAR Á SKAMMHLÍÐUM - M1:5:

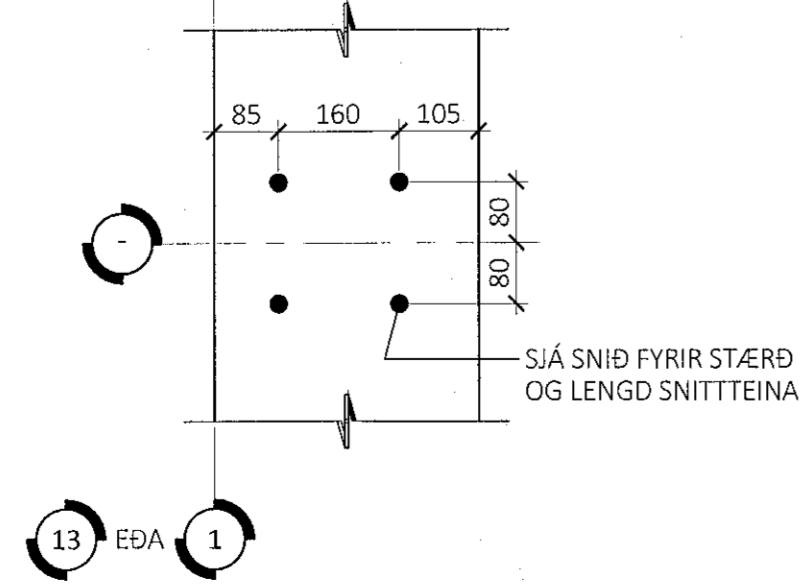

INNSTEYPTIR SNITTEINAR Á HORNUM - M1:5:

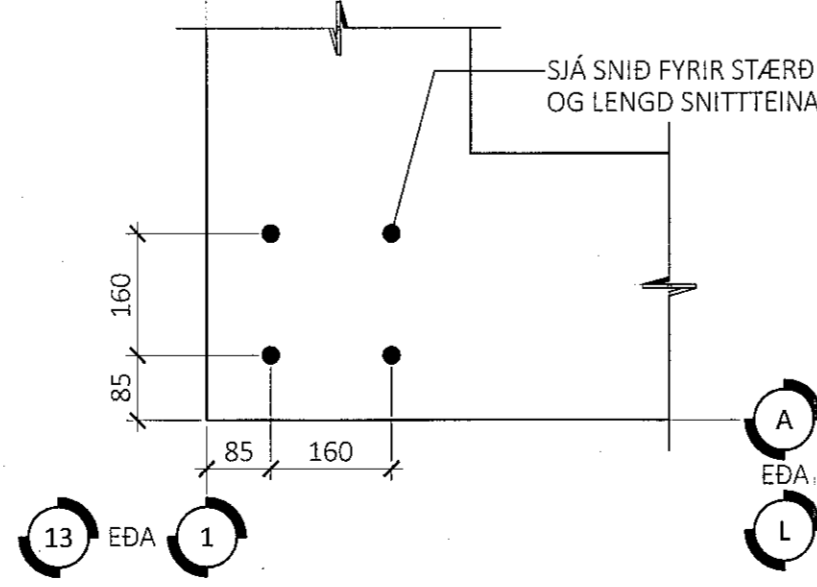

INNSTEYPTIR SNITTEINAR FYRIR SÚLUR Í MÁTLÍNU CL - M1:5:

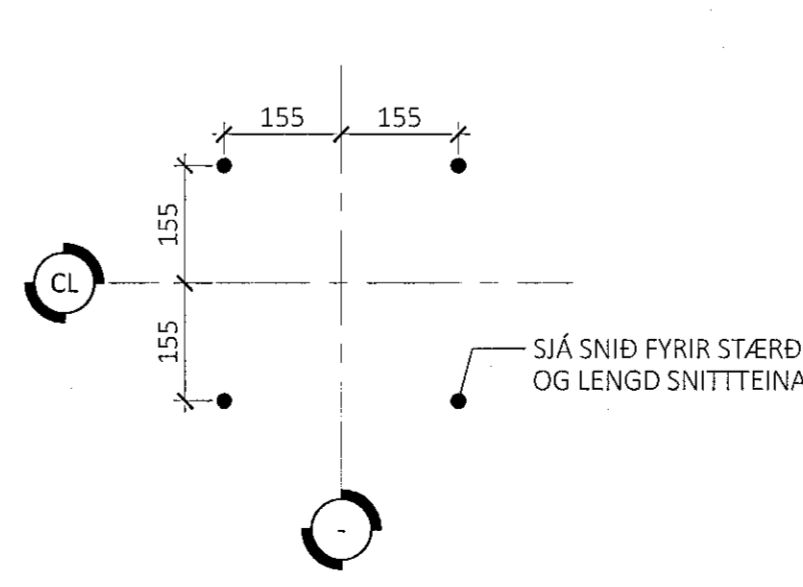


ÁRITUN BYGGINGARFULLTRÚA

Samþykkt þann
20. MAÍ 2021
 Byggingarfulltrúinn í Hafnarfirði
Sigrún Þorvaldsdóttir

HÖNNUNARSTJÓRA
 ÁSK
 17. MAÍ 2021
Sigrún Þorvaldsdóttir

- ALMENNAR SKÝRINGAR:
- SJÁ FLEIRI ALMENNAR SKÝRINGAR Á TEIKNINGU 0000
 - ÖLL MÁL ERU Í MILLIMETURUM, EN KÓTAR OG HNIT ERU Í METURUM
 - BYGGINGIN ER GRUNDUÐ Á KLÖPP. LEYFILEGT ÁLAG Á KLÖPP ER 1MPa
 - SJÁ ÞJÖPPUNARKRÖFUR Á FYLINGU UNDIR BOTNPLÖTU Á TEIKNINGU 0000
 - SJÁ TEIKNINGAR FRÁ RAFLAGNAHÖNNUÐI FYRIR SÖKKULSKAUT
 - SJÁ TEIKNINGAR FRÁ LAGNAHÖNNUÐI FYRIR NIÐURFÖLL Í BOTNPLÖTU OG GÖT Í SÖKKLA

- TÁKN:
- U-XXX HNITAPUNKTUR FYRIR STEYPTAR UNDIRSTÖÐUR
 - BENDING Í NEDRI BRÚN PLÖTU
 - - - BENDING Í EFRI BRÚN PLÖTU

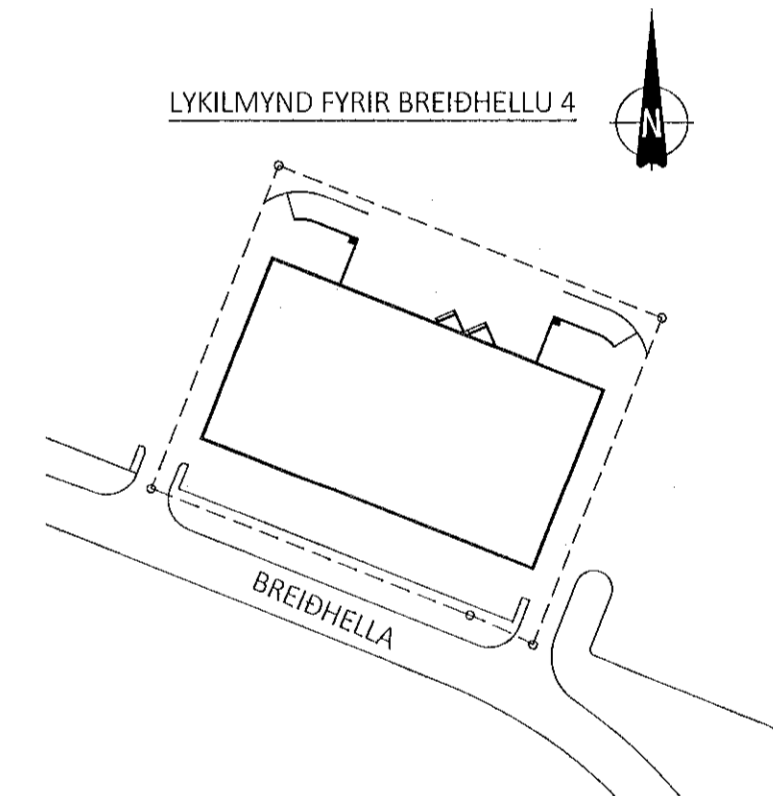

A 16.03.2021 JÁRNABENDINGU Í BOTNPL. OG UNDIRSTÖÐUM BREYTT ÚTG. DAGS. SKÝRING

BREIÐHELLA 4 LAGERHÚSNEDI
HAFNARFIRÐI

BURÐARVIRKI UNDIRSTÖÐUR GRUNNMYND - YFIRLITSMYND

SAMÞYKKT: KENNITALA:
Ólafur Þorvaldsson 070970-4149

DAGS. ÚTGÁFU: 29.12.2020 HÖNNUÐUR: HE
 DAGS. BREYTT: 16.03.2021 YFIRFARIR AF: ES

MÆLIKVAFDI: 1:110 / 1:10

HANNA 19023 0100 A
 VERKFRÆÐISTOFA VERKNR. NÚMÉR ÚTG.
 ÁRMÚLA 4-6 108, REYKJAVÍK KT. 631216-0480 Sími: 771-5252
 hannaverk.is hrund@hannaverk.is