




SJÁ GRUNNMYND 0106 FYRIR FRAMHALD

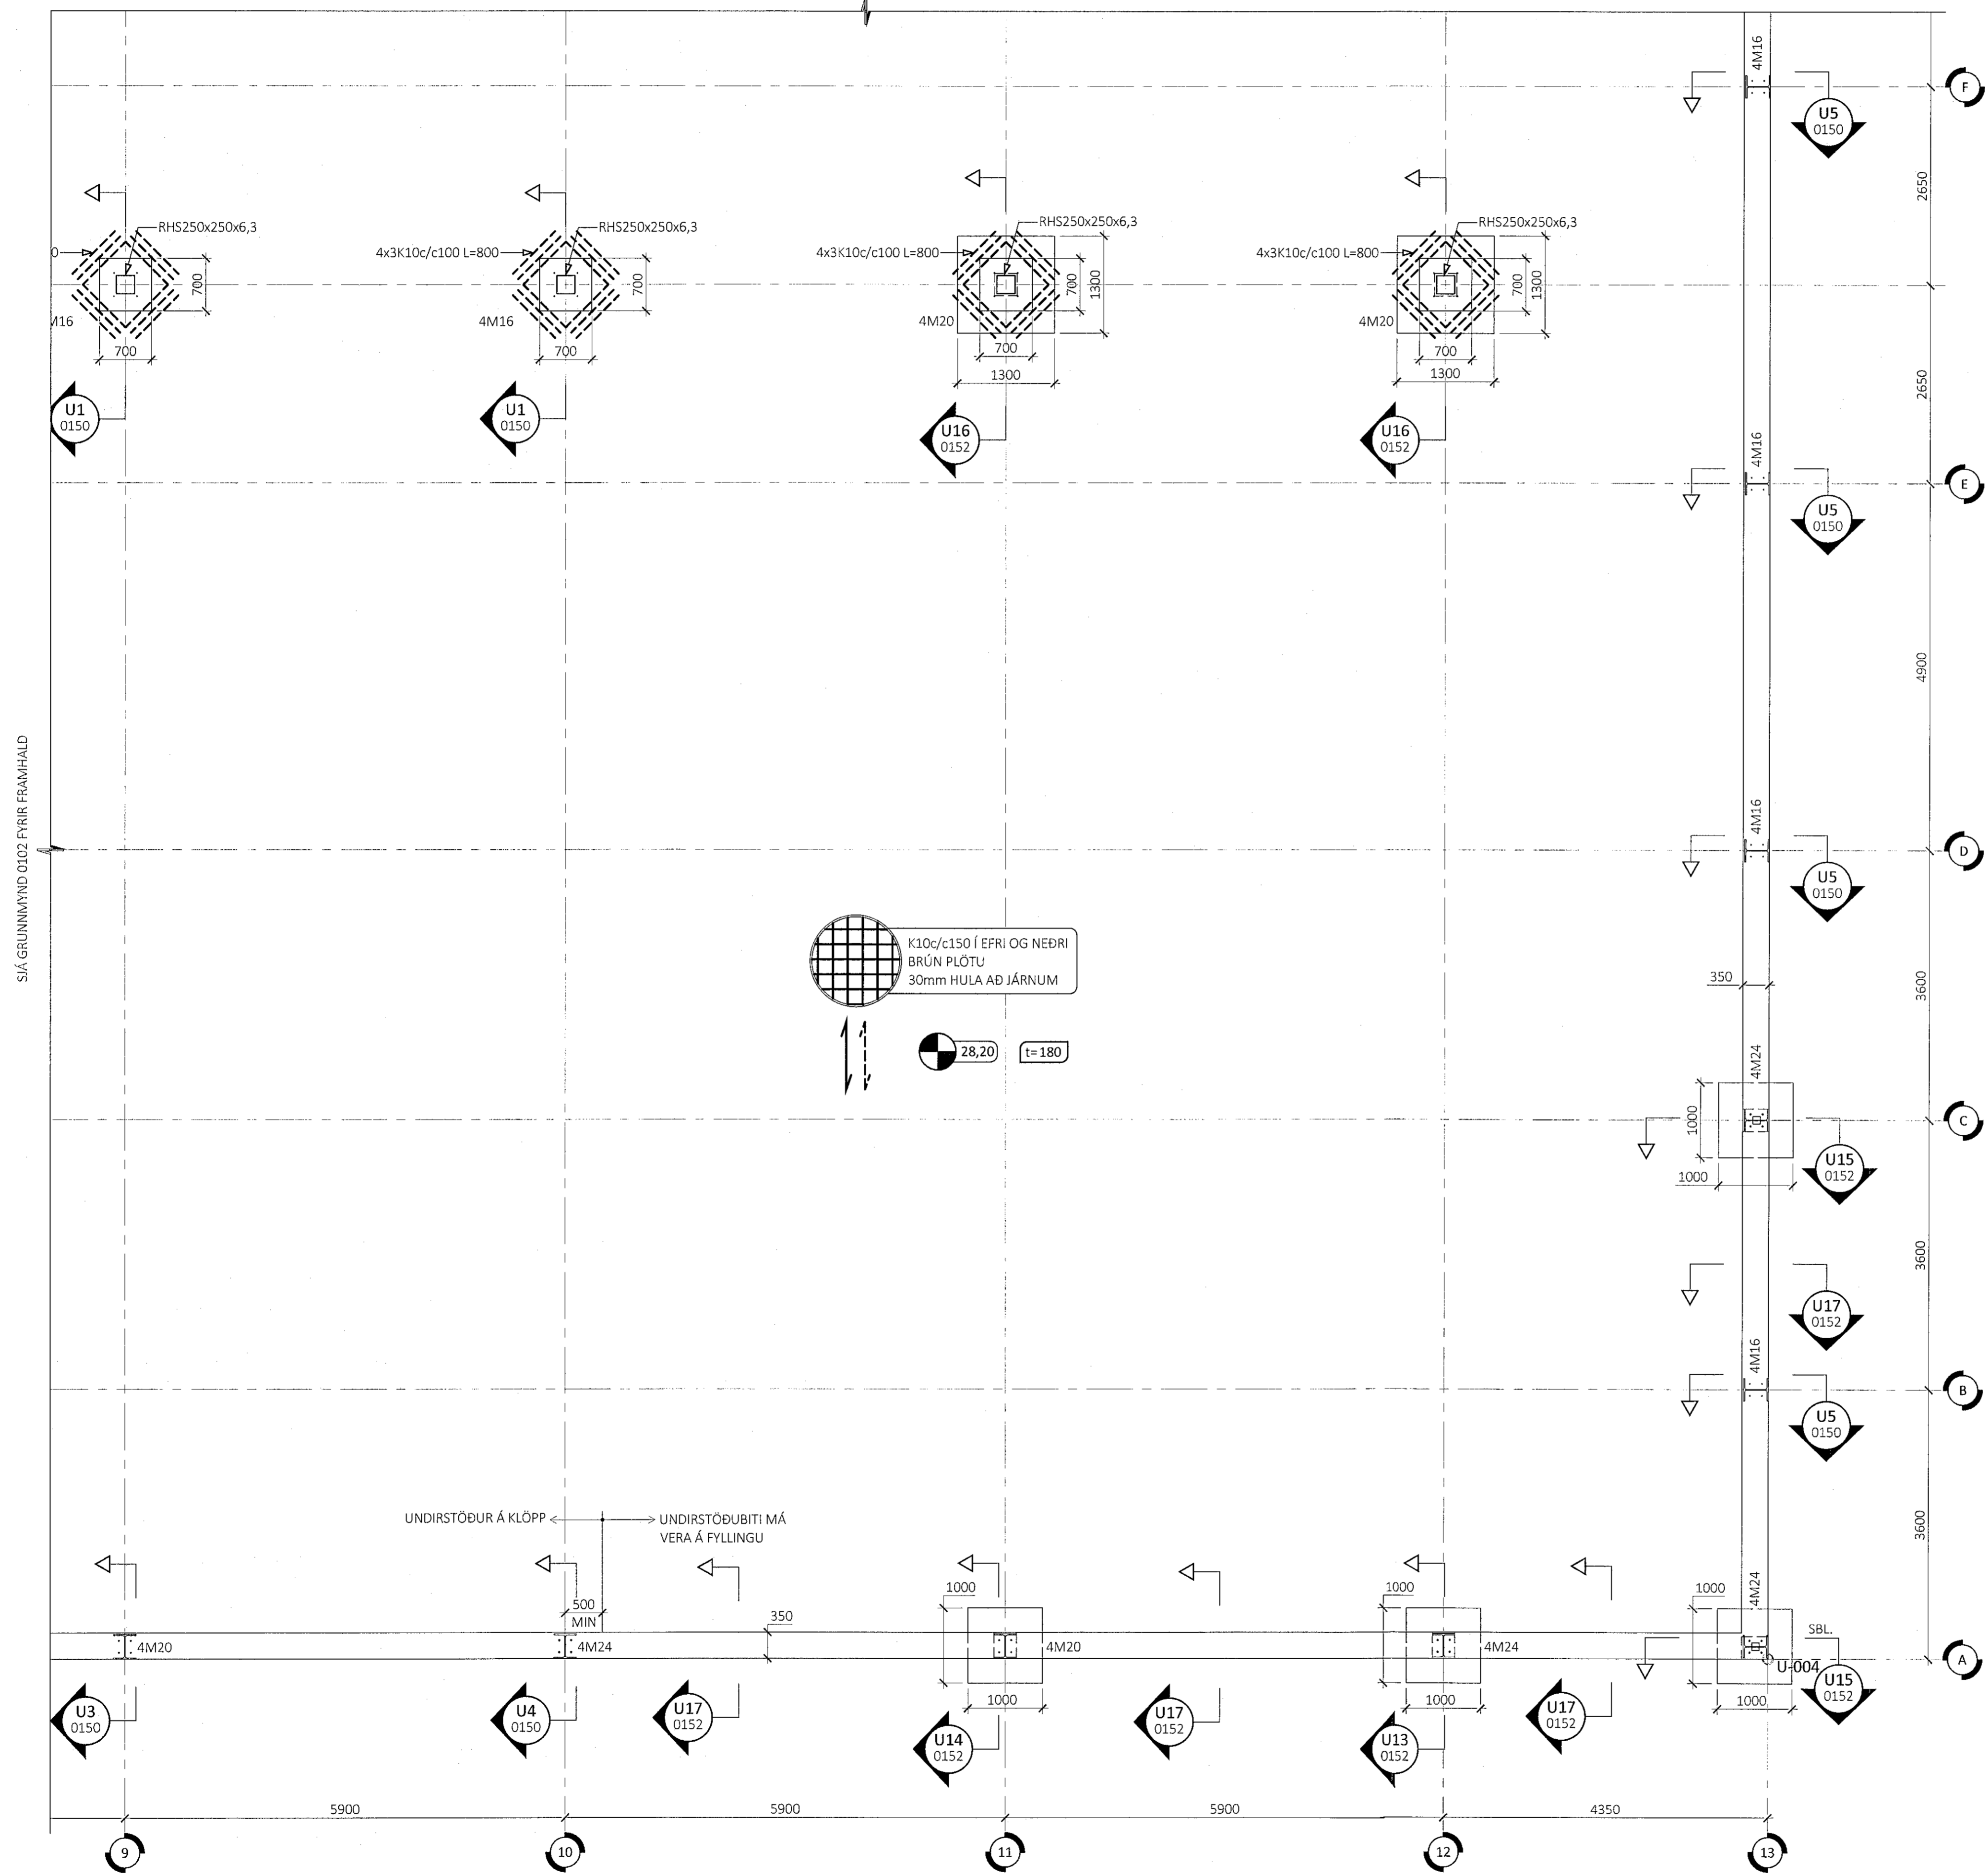

SJÁ GRUNNMYND 0102 FYRIR FRAMHALD


ÁRITUN BYGGINGARFULTRÓA

**Samþykkt hönn**  
20. MAÍ 2021  
Byggingarfulltrúinn í Hönnunarsjóð  
*Sigvaldur Sigurðsson*

HÖNNUNARSJÓÐ  
ASK  
16. MAÍ 2021  
*Sigvaldur Sigurðsson*

- ALMENNAR SKÝRINGAR:
- SJÁ FLEIRI ALMENNAR SKÝRINGAR Á TEIKNINGU 0000
  - ÖLL MÁL ERU Í MILLIMETURM, EN KÓTAR OG HNIT ERU Í METRUM
  - BYGGINGIN ER GRUNDUÐ Á KLÖPP. LEYFILEGT ÁLAG Á KLÖPP ER 1MPa
  - SJÁ ÞJÖPPUNARKRÖFUR Á FYLINGU UNDIR BOTNPLÖTU Á TEIKNINGU 0000
  - SJÁ TEIKNINGAR FRÁ RAFLAGNAHÖNNUÐI FYRIR SÖKKULSKAUT
  - SJÁ TEIKNINGAR FRÁ LAGNAHÖNNUÐI FYRIR NIDURFÖLL Í BOTNPLÖTU OG GÖT Í SÖKKLA

- TÁKN:
- U-XXX HNITAPUNKTUR FYRIR STEYPTAR UNDIRSTÖÐUR
  - BENDING Í NEDRI BRÚN PLÖTU
  - BENDING Í EFRI BRÚN PLÖTU

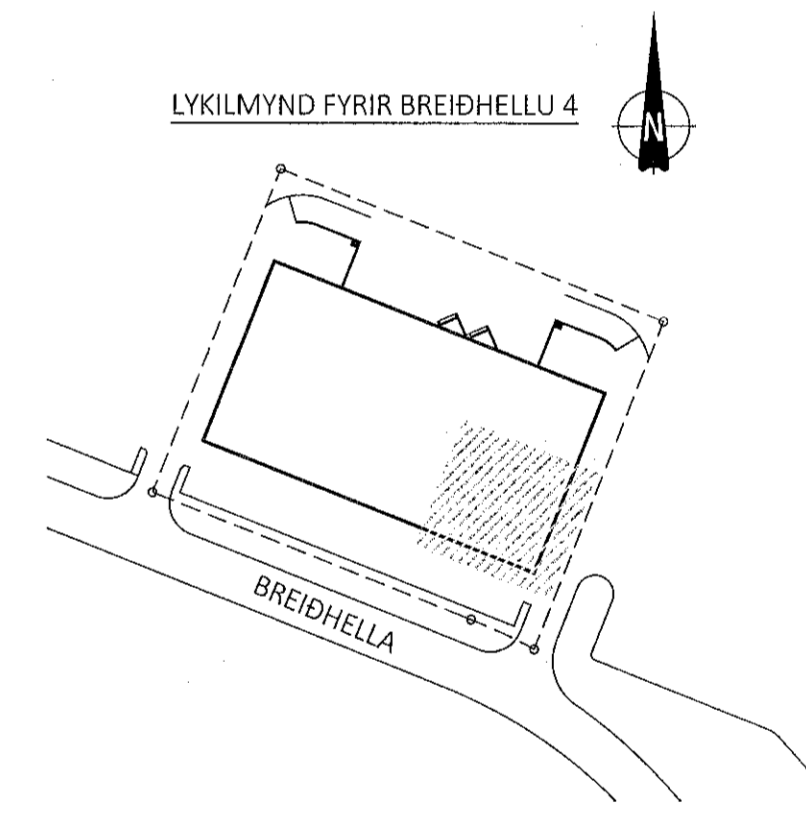

A 16.03.2021 JÁRNABENDINGU Í BOTNPL. OG UNDIRSTÖÐUM BREVTT  
ÚTG. DAGS. SKÝRING

**BREIÐHELLA 4** LAGERHÚSNÆÐI  
**HAFNARFIRÐI**

BURÐARVIRKI  
UNDIRSTÖÐUR  
GRUNNMYND - HLUTI 3

SAMÞYKKT: KENNITALA:  
*Sigvaldur Sigurðsson 070970-4149*

DAGS. ÚTGÁFU: 29.12.2020 HÖNNUÐUR: HE  
DAGS. BREYTI: 16.03.2021 YFIRFARID: ES

MÆLIKVAFDI: 1:50

**HANNA** 19023 **0103** A  
VERKFRÆÐISTOFA VERKNR. NÚMÉR ÚTG.  
ÁRMÚLA 4-6 108, REYKJAVÍK KT. 631216-0480 SÍM: 771-5252  
hannaverk.is hrund@hannaverk.is