

SJÁ GRUNNMYND 0101 FYRIR FRAMHALD

SJÁ GRUNNMYND 0105 FYRIR FRAMHALD

ÁRITUN BYGGINGARFULLTRÚA


**Samþykkt þenn**  
20. MAÍ 2021  
Byggingarfulltrúin í Hafnarfirði  
*Sigrún Þorvaldsdóttir*

ÁRITUN HÖNNUNARSTJÓRA

KT: 17. mars 2021  
*Sigrún Þorvaldsdóttir*

- ALMENNAR SKÝRINGAR:
- SJÁ FLEIRI ALMENNAR SKÝRINGAR Á TEIKNINGU 0000
  - ÖLL MÁL ERU Í MILLIMETURUM, EN KÓTAR OG HNIT ERU Í METRUM
  - BYGGINGIN ER GRUNDUÐ Á KLÖPP. LEYFLEGT ÁLAG Á KLÖPP ER 1MPa
  - SJÁ ÞJÖPPUNARKRÖFUR Á FYLLINGU UNDIR BOTNPLÖTU Á TEIKNINGU 0000
  - SJÁ TEIKNINGAR FRÁ RAFLAGNAHÖNNUÐI FYRIR SÖKKULSKAUT
  - SJÁ TEIKNINGAR FRÁ LAGNAHÖNNUÐI FYRIR NIÐURFÖLL Í BOTNPLÖTU OG GÖT Í SÖKKLA

- TÁKN:
- U-XXX HNITAPUNKTUR FYRIR STEYPTAR UNDIRSTÖÐUR
  - BENDING Í NEDRI BRÚN PLÖTU
  - - - BENDING Í EFRI BRÚN PLÖTU

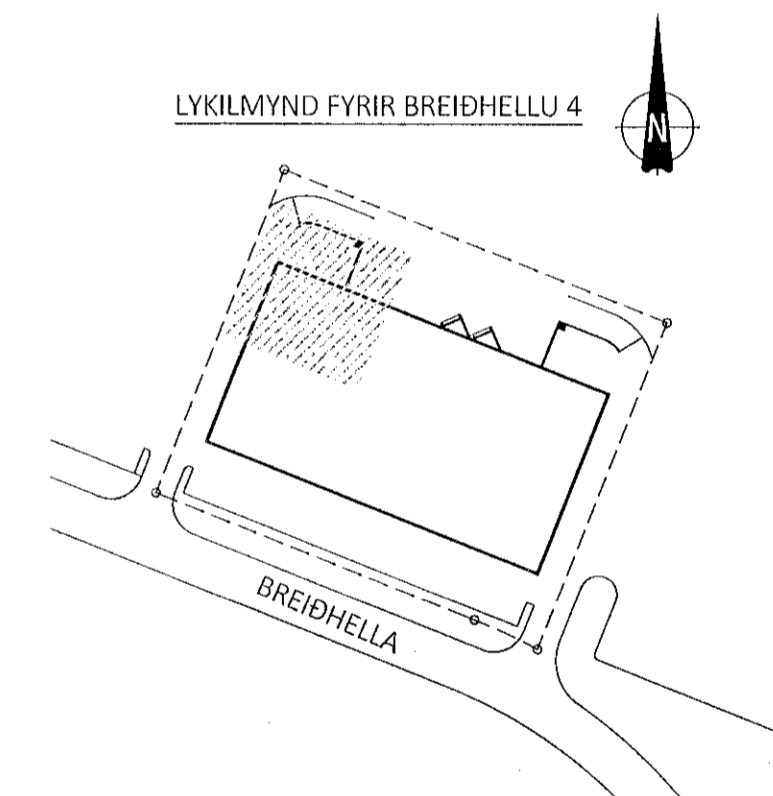

A 16.03.2021 JÁRNABENDINGU Í BOTNPLÖTU BREYTT  
ÚTG. DAGS. SKÝRING

**BREIÐHELLA 4** LAGERHÚSNÆÐI  
**HAFNARFIRÐI**

BURÐARVIRKI  
UNDIRSTÖÐUR  
GRUNNMYND - HLUTI 4

SAMÞYKKT: KENNITALA:  
*Sigrún Þorvaldsdóttir* 070970-4149  
DAGS. ÚTGÁFU: 29.12.2020 HÖNNUÐUR: HE  
DAGS. BREYTT: 16.03.2021 FYRIFARID AF: ES  
MÆLIKVARDI: 1:50

**HANNA** 19023 0104 A  
VERKFRÆÐISTOFA VERKNR. NÚMÉR ÚTG.  
ÁRMÓLA 4-6 108, REYKJAVÍK KT. 631216-0480 Sími: 773-5252  
hannaverk.is hrund@hannaverk.is