


Samþykkt þann
20. maí 2021
F.h. byggingarfulltrúans í Hafnarfirði
Berglind Björg Sigvaldadóttir

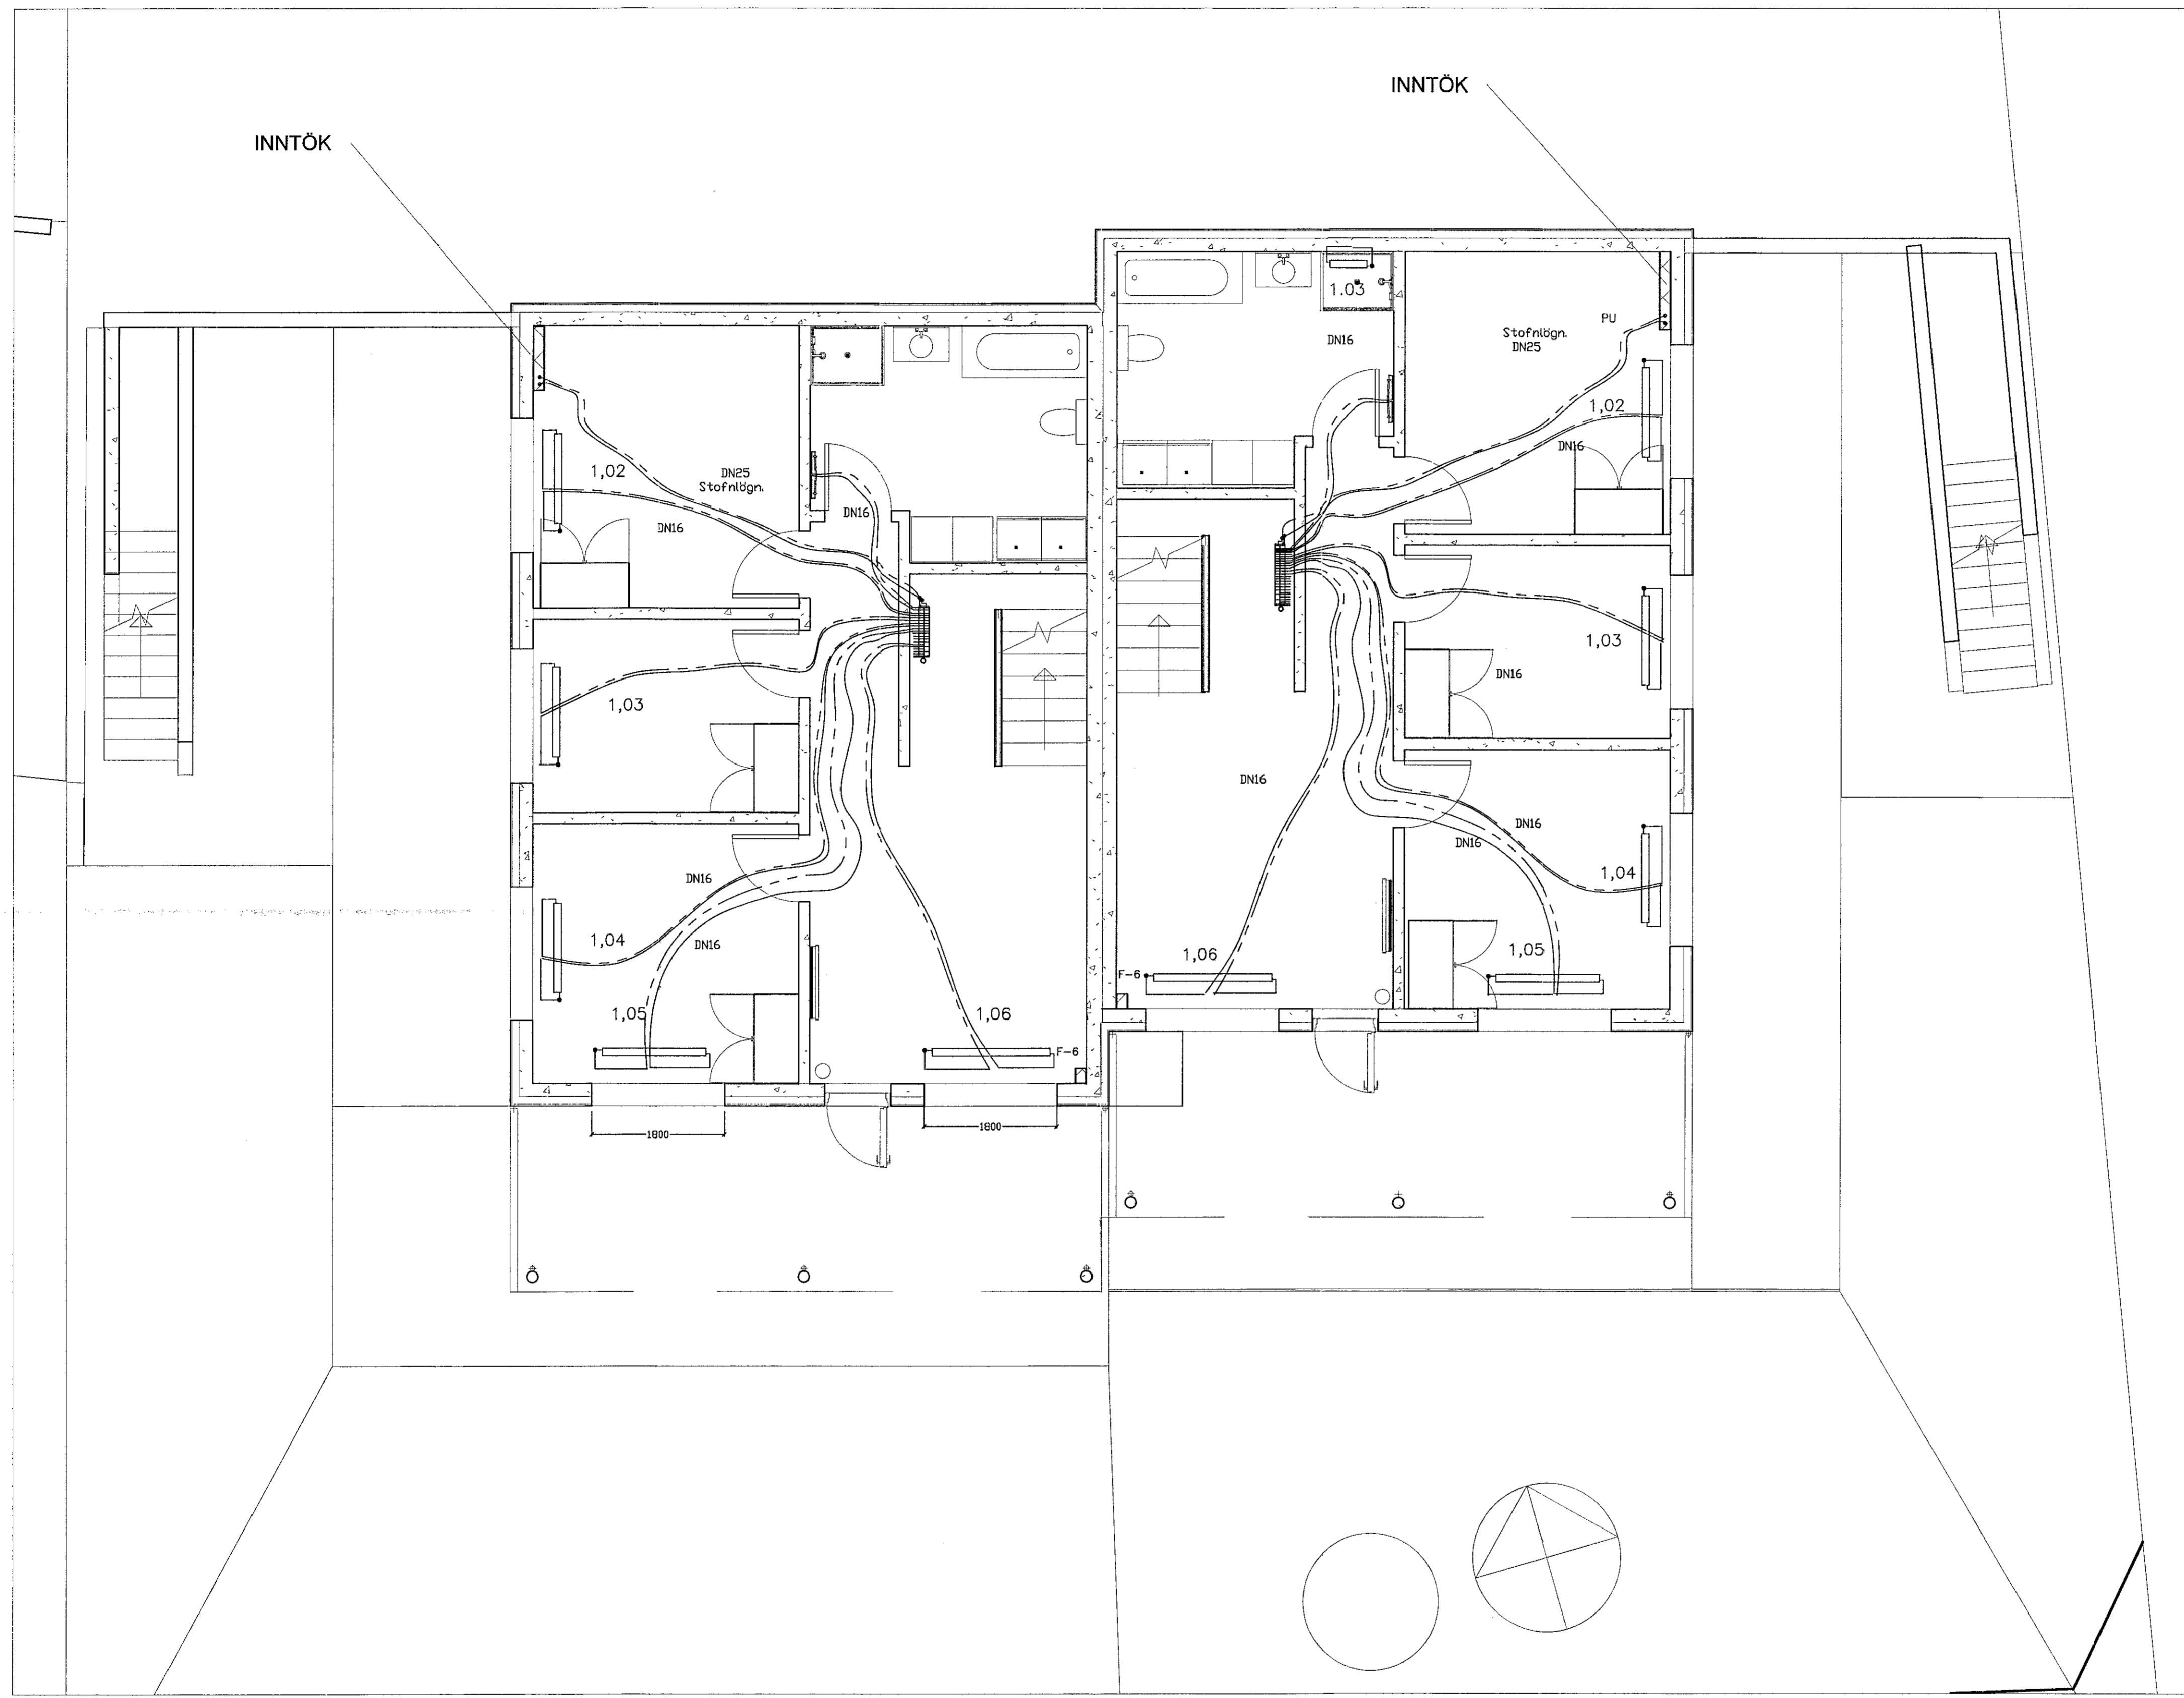

HÖNNUNARSTJÓRI :
Friðrik Ólafsson verkfr.
kt. 240753-2439

HÖNNUDUR :
Ragnar G Gunnarsson teeknfr.
kt. 110947-2839

ÚTGÁFA	DAGSETNING	TEIKNAD	YFIRFARID

EDLI BREYTINGA:

HÖNNUNARSTJÓRI :

FOE

HÖNNUDUR :

Ragnar G Gunnarsson

Tækniþjónusta
Ragnars G. Gunnarssonar
Smíðavegur 11, 200 Kópavogur, net-fax: ragnargunnar.is
Símanúmer: 5533371-2839, Sími: 5445306, Fax: 5445351

FRÖMVAÐUR	TEIKNAD	YFIRFARID
RG	RG	RG
07.03.2021	Mkv. 1:50	DAGRETNINGU BREYTINGAR

Hádegisrskarð 27. Hafnarfirði
Verkfræðiteikningar
Hitalagnir 1.hæð

ÁR	BLAÐ	ÚTGÁVA
2021	L 02	