


G=28,30,
P233

G=28,17
P232

Afstöðumynd Mkv. 1:500.

Samþykkt þann
20. maí 2021
f.h. byggingarfulltrúans í Hafnarfirði
Berglind Björg Sigvaldadóttir

27


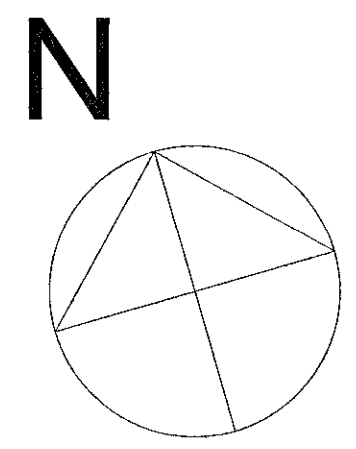


HEIMTAUGAR

Vatnsinntak Ø32mm


Inntaksstaður fyrir
Vatn-, hita- og rafmagn.

Inntaksstaður fyrir
Vatn-, hita- og rafmagn.

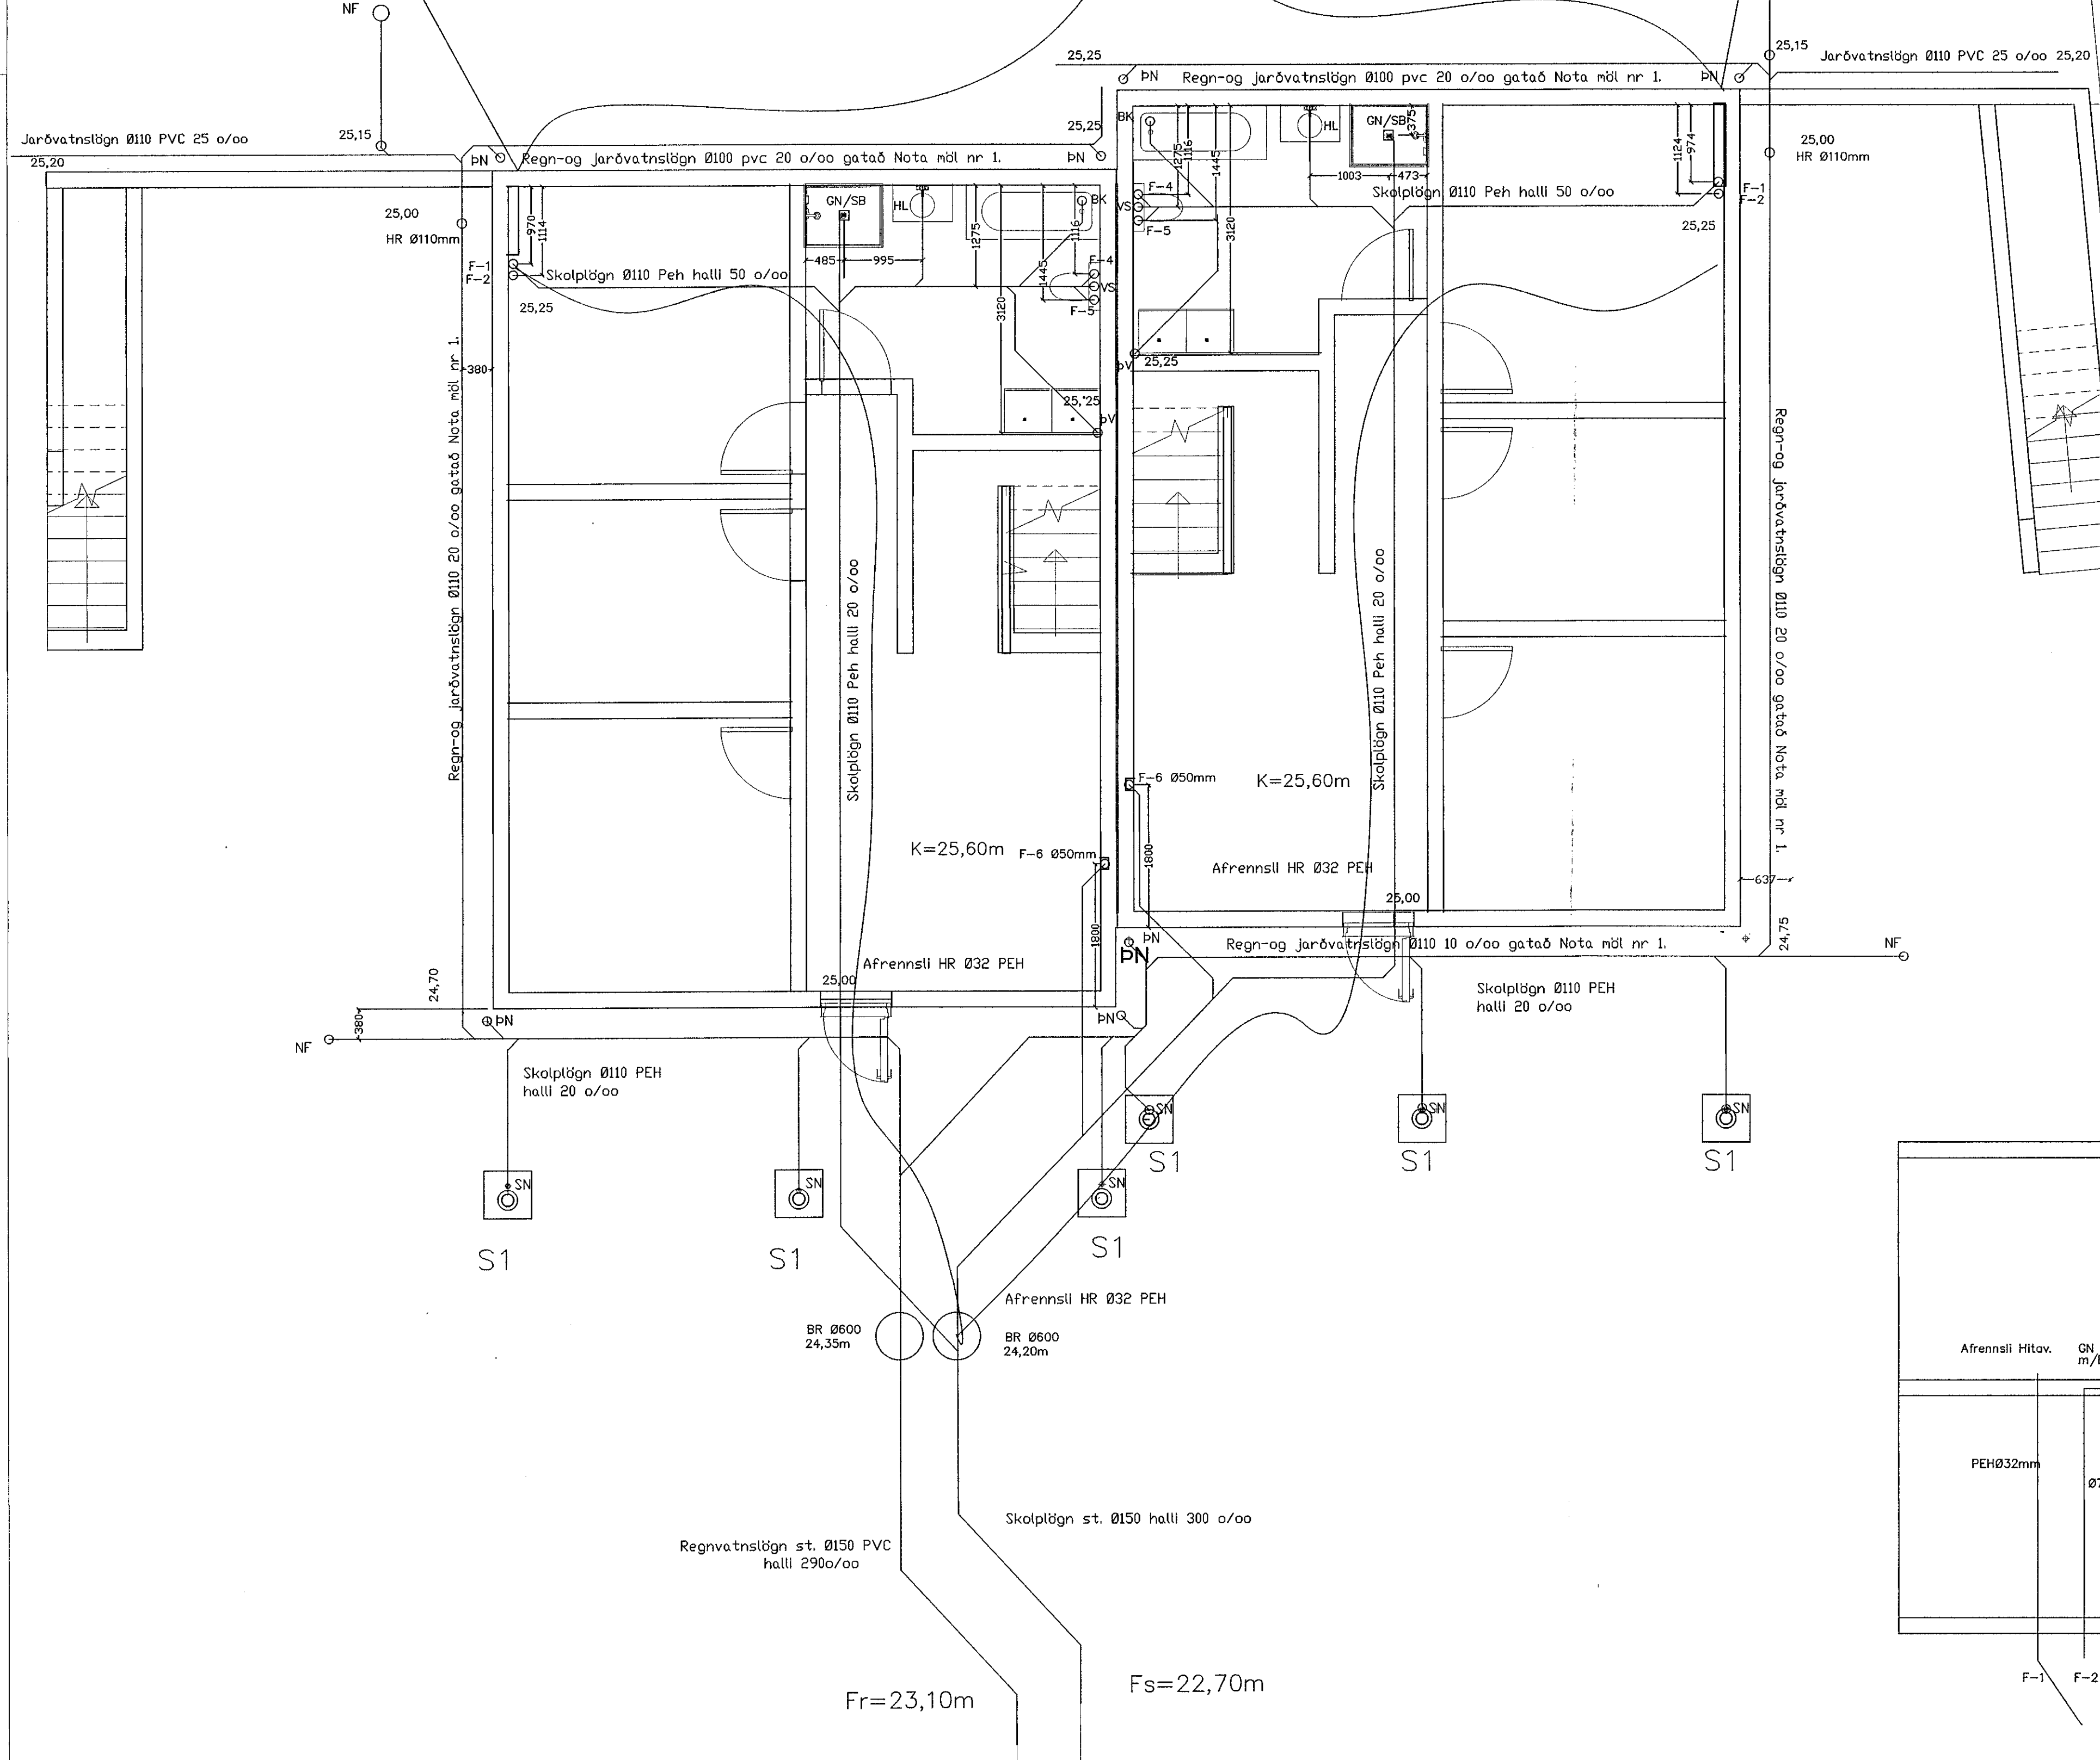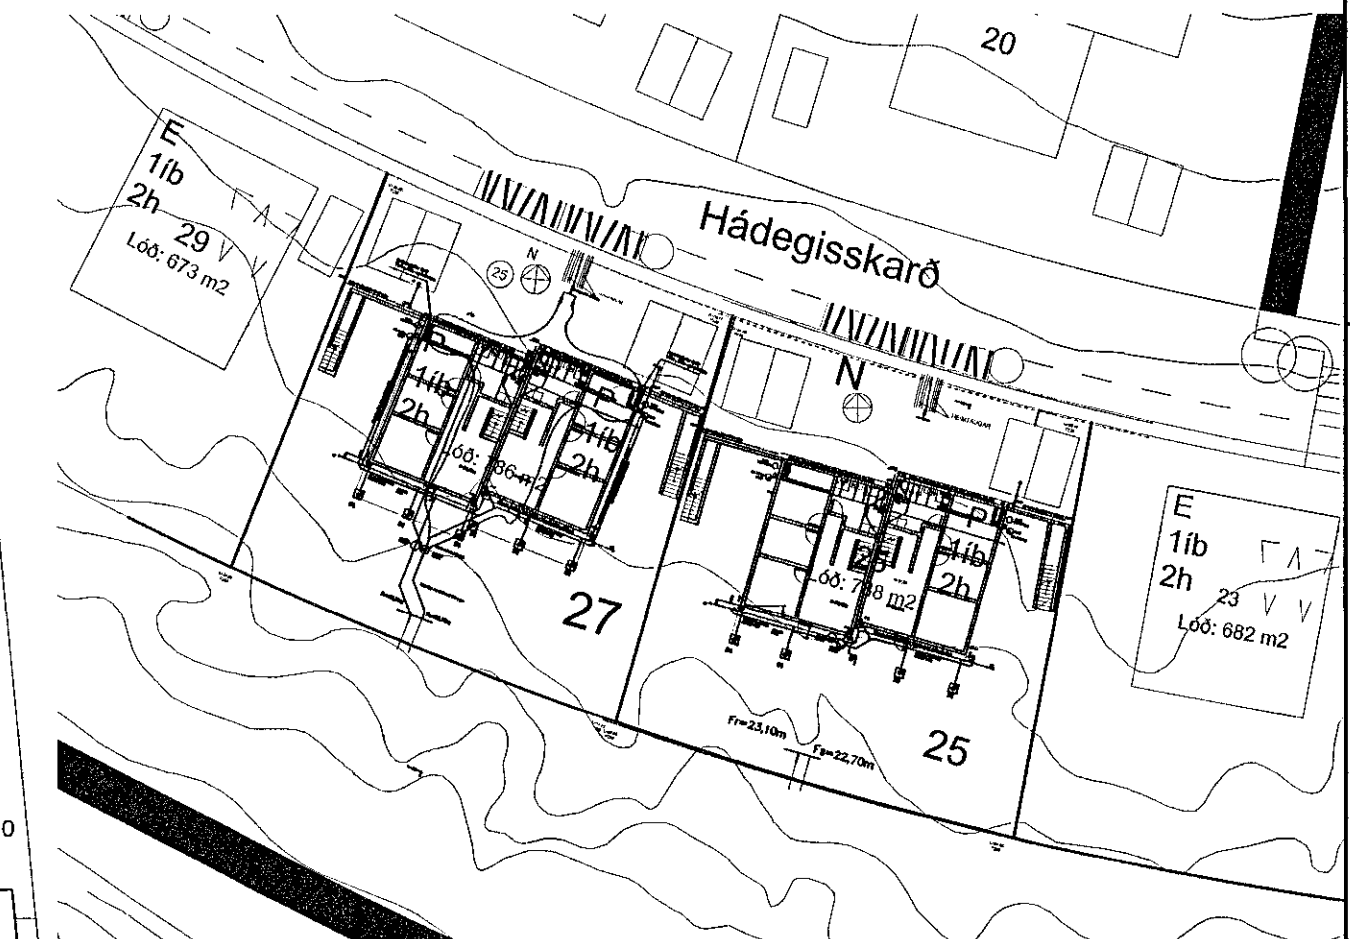

Skýringar

Kaldvatnsheimæð skal leggja í hlífðarkápu frá lóðarmörkum
Allar lagnir í grunninnhúss skulu vera Ø100pl.
Frärennslislagnir innanhúss skulu ekki hafa minni halla en 15%.
Kaldvatnsheimtaug skal leggja á frostfríu dýpi (1,2m) og í fódurröri Ø50pl.
Leggja skal ídráttarrör fyrir rafmagn og síma inn í hús (sjá raflagnateikningar).
Skýringar
Kaldvatnsheimæð skal leggja í hlífðarkápu frá lóðarmörkum
Allar frärennslislagnir í og við grunn húss skulu vera Ø100pl
Sandur skal vera umhverfis lagnir í jörðu 100mm að þykkt,
Við regn- og jarðvatnsliðnir og jarðvatnsliðnir skal nota mól nr. 1.

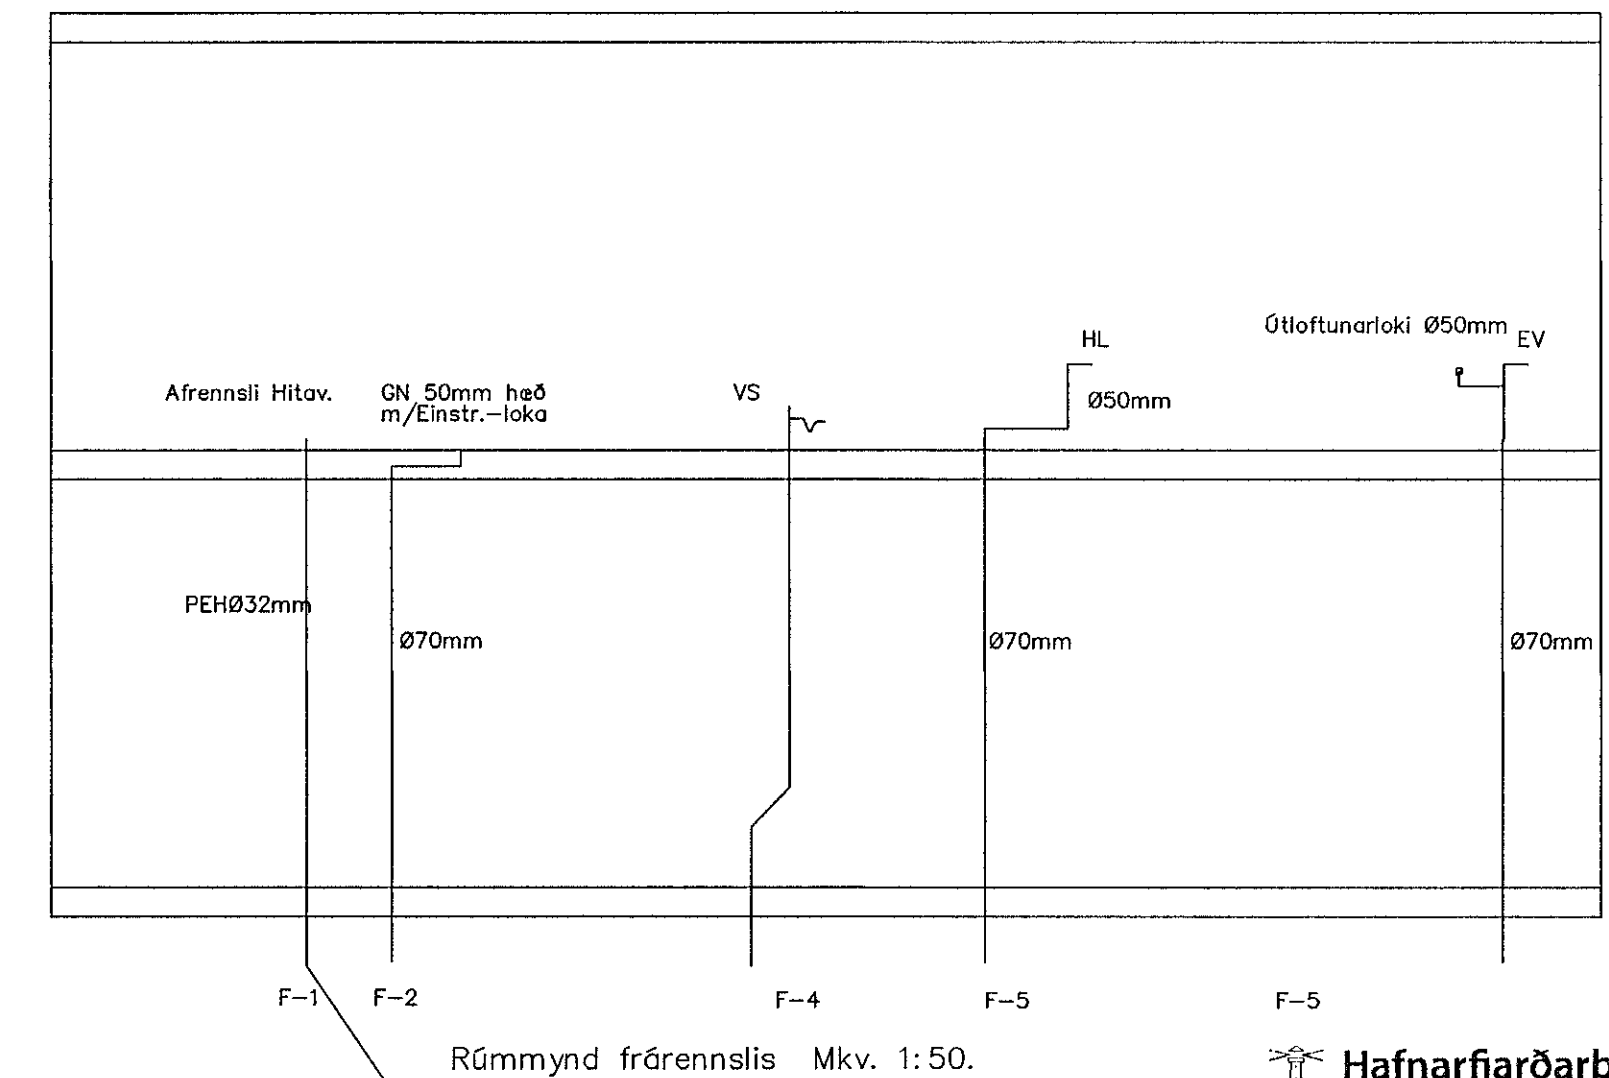

Rúmmynd frárennslis Mkv. 1:50.

Hafnarfjarðarbær
Umhverfis- og skipulagssvið
umhverfis- og veitustjórn

ÚTGÁFA	DAGSETNING	TEIKNAD	YFIRFARAD

EDLI BREYTINGA:

HÖNNUNARSTJÓRI:
Fríðrik Ólafsson verkfr.
kt. 240753-2439

HÖNNUÐUR:
Ragnar G Gunnarsson tæknifr.
kt. 110947-2839

Stofnun 11. 200 Könnunarf.
Kennitala: 520397-2800.
Netfang: ragnar@bimmet.is
Síma: 5445350, Fax: 5445351

VERKNAÐ AF: RGG
TEIKNAD AF: RGG
YFIRFARAD AF: RGG
DAGSETNING: 07.03.2021
Mkv. 1:50,500
DAGSETNING BREYTINGAR:

Hádegisskarð 27. Hafnarfirði
Verkfræðiteikningar
Lagnateikningar-Lagnir í jörðu.
og rúmmynd frárennslis.
Afstöðumynd 1:500.

VERNAÐUR: 2021
BLAÐ: L 01
GÍGÁVA: