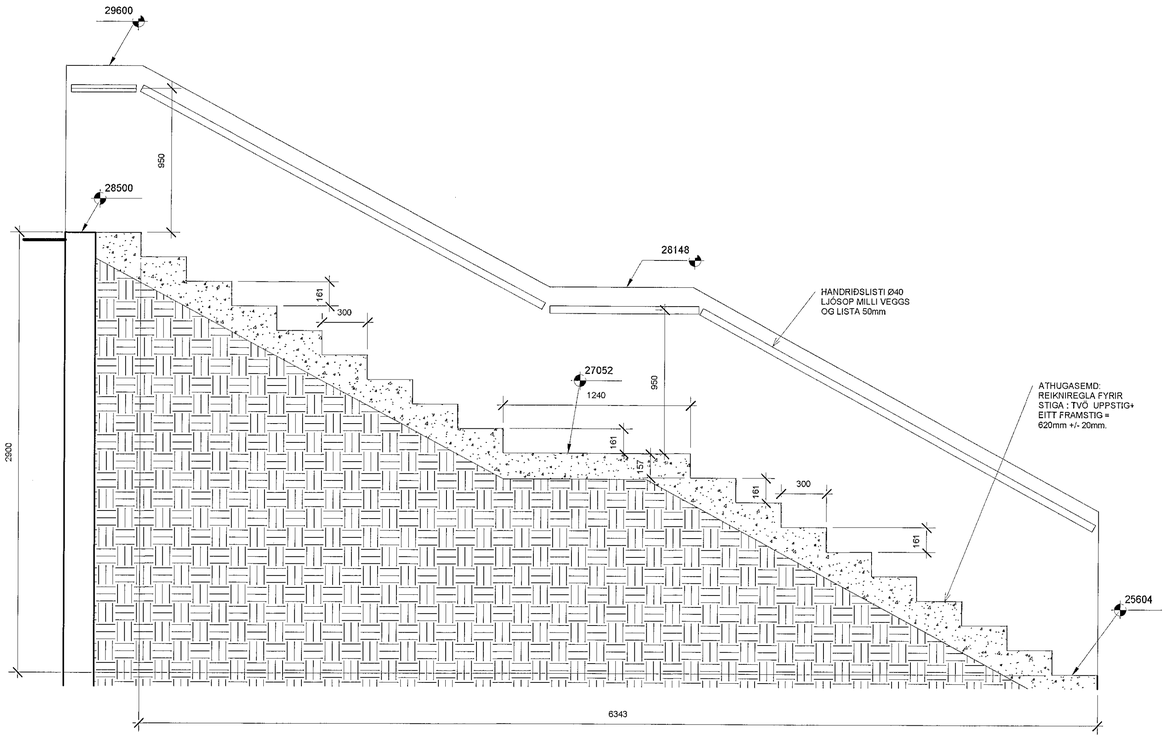

1 Langsnið í útistiga

1 : 20 (STIGAR BEGGJA ÍBÚÐA ERU SPEGILMYND HVOR AF ÖÐRUM)

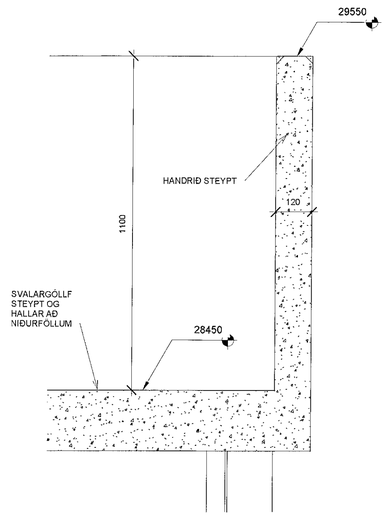

3 SÉRMYND - Svalarhandrið

1 : 10

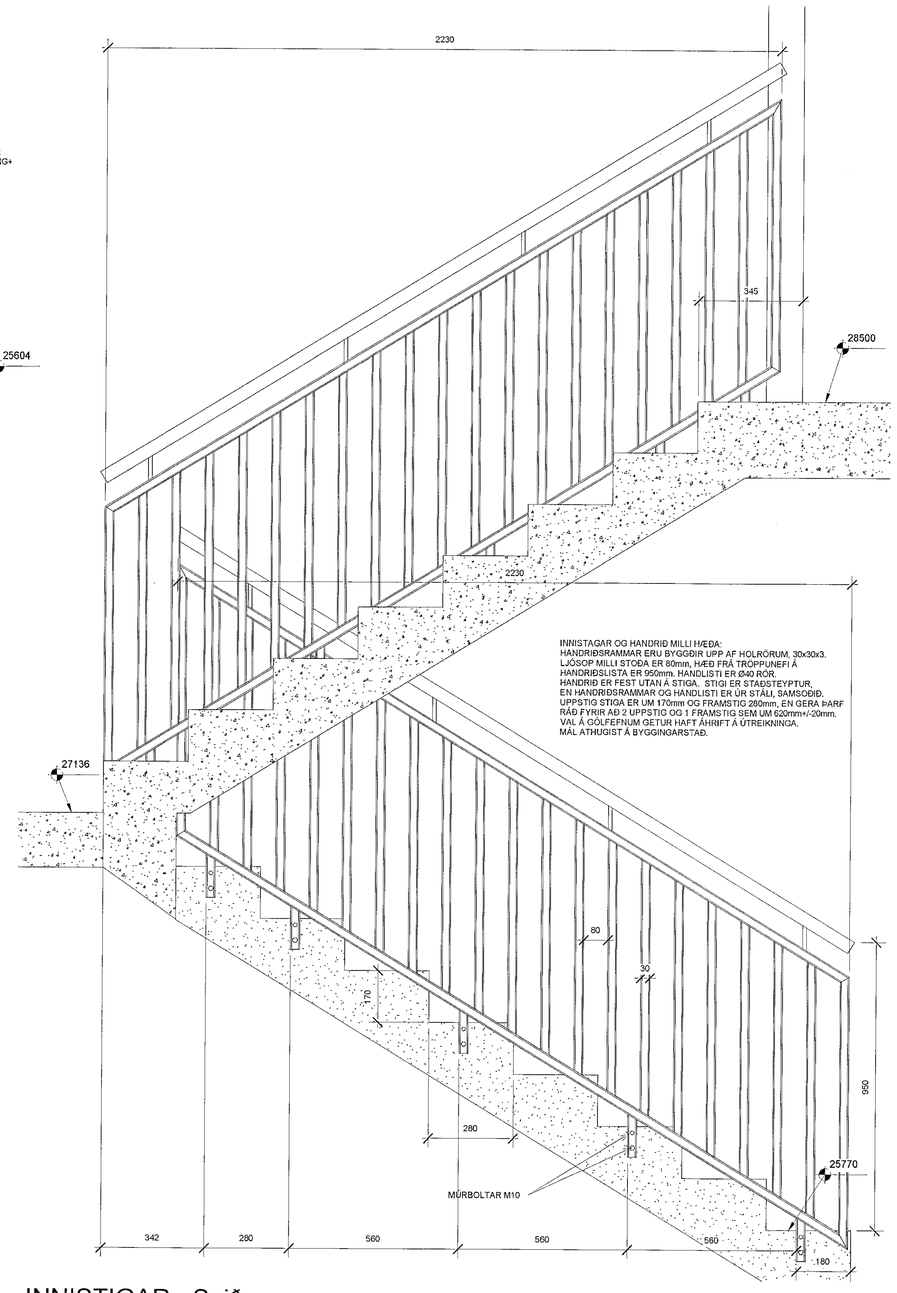

2 INNISTIGAR - Snið

1 : 10 (STIGAR BEGGJA ÍBÚÐA ERU SPEGILMYND HVOR AF ÖÐRUM)

Samþykkt þann
20. maí 2021
f.h. byggingarfulltrúans í Hafnarfirði
Berglind Björg Sigvaldadóttir

Nr.	Lýsing	Dagur

Friðrik Ólafsson verkfræðingur
Reykjafold 14, 112 Reykjavík
Sími 8965548 Netfang: ofridrik@gmail.com

HÁDEGISSKARÐ 27 - HAFNARFJÖÐUR

SÉRTEIKNING - Snið - Útistigi - Svalir - Innistigi

Verknúmer:	FO102020010
Dagur:	31.12.2020
Teiknað af:	FÓ
Yfirfarið af:	FÓ

A27 - H106

Kvarði: 1:10 og 1:20