
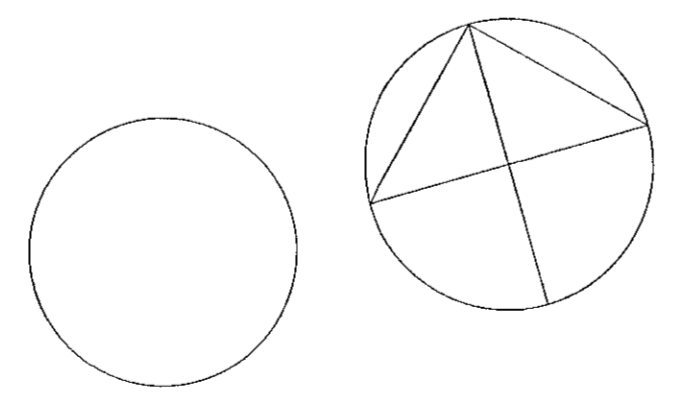


Samþykkt bann
20. maí 2021
F.Á. Byggingarfulltrúans í Hafnarfirði
Berglind Björg Sigvaldadóttir

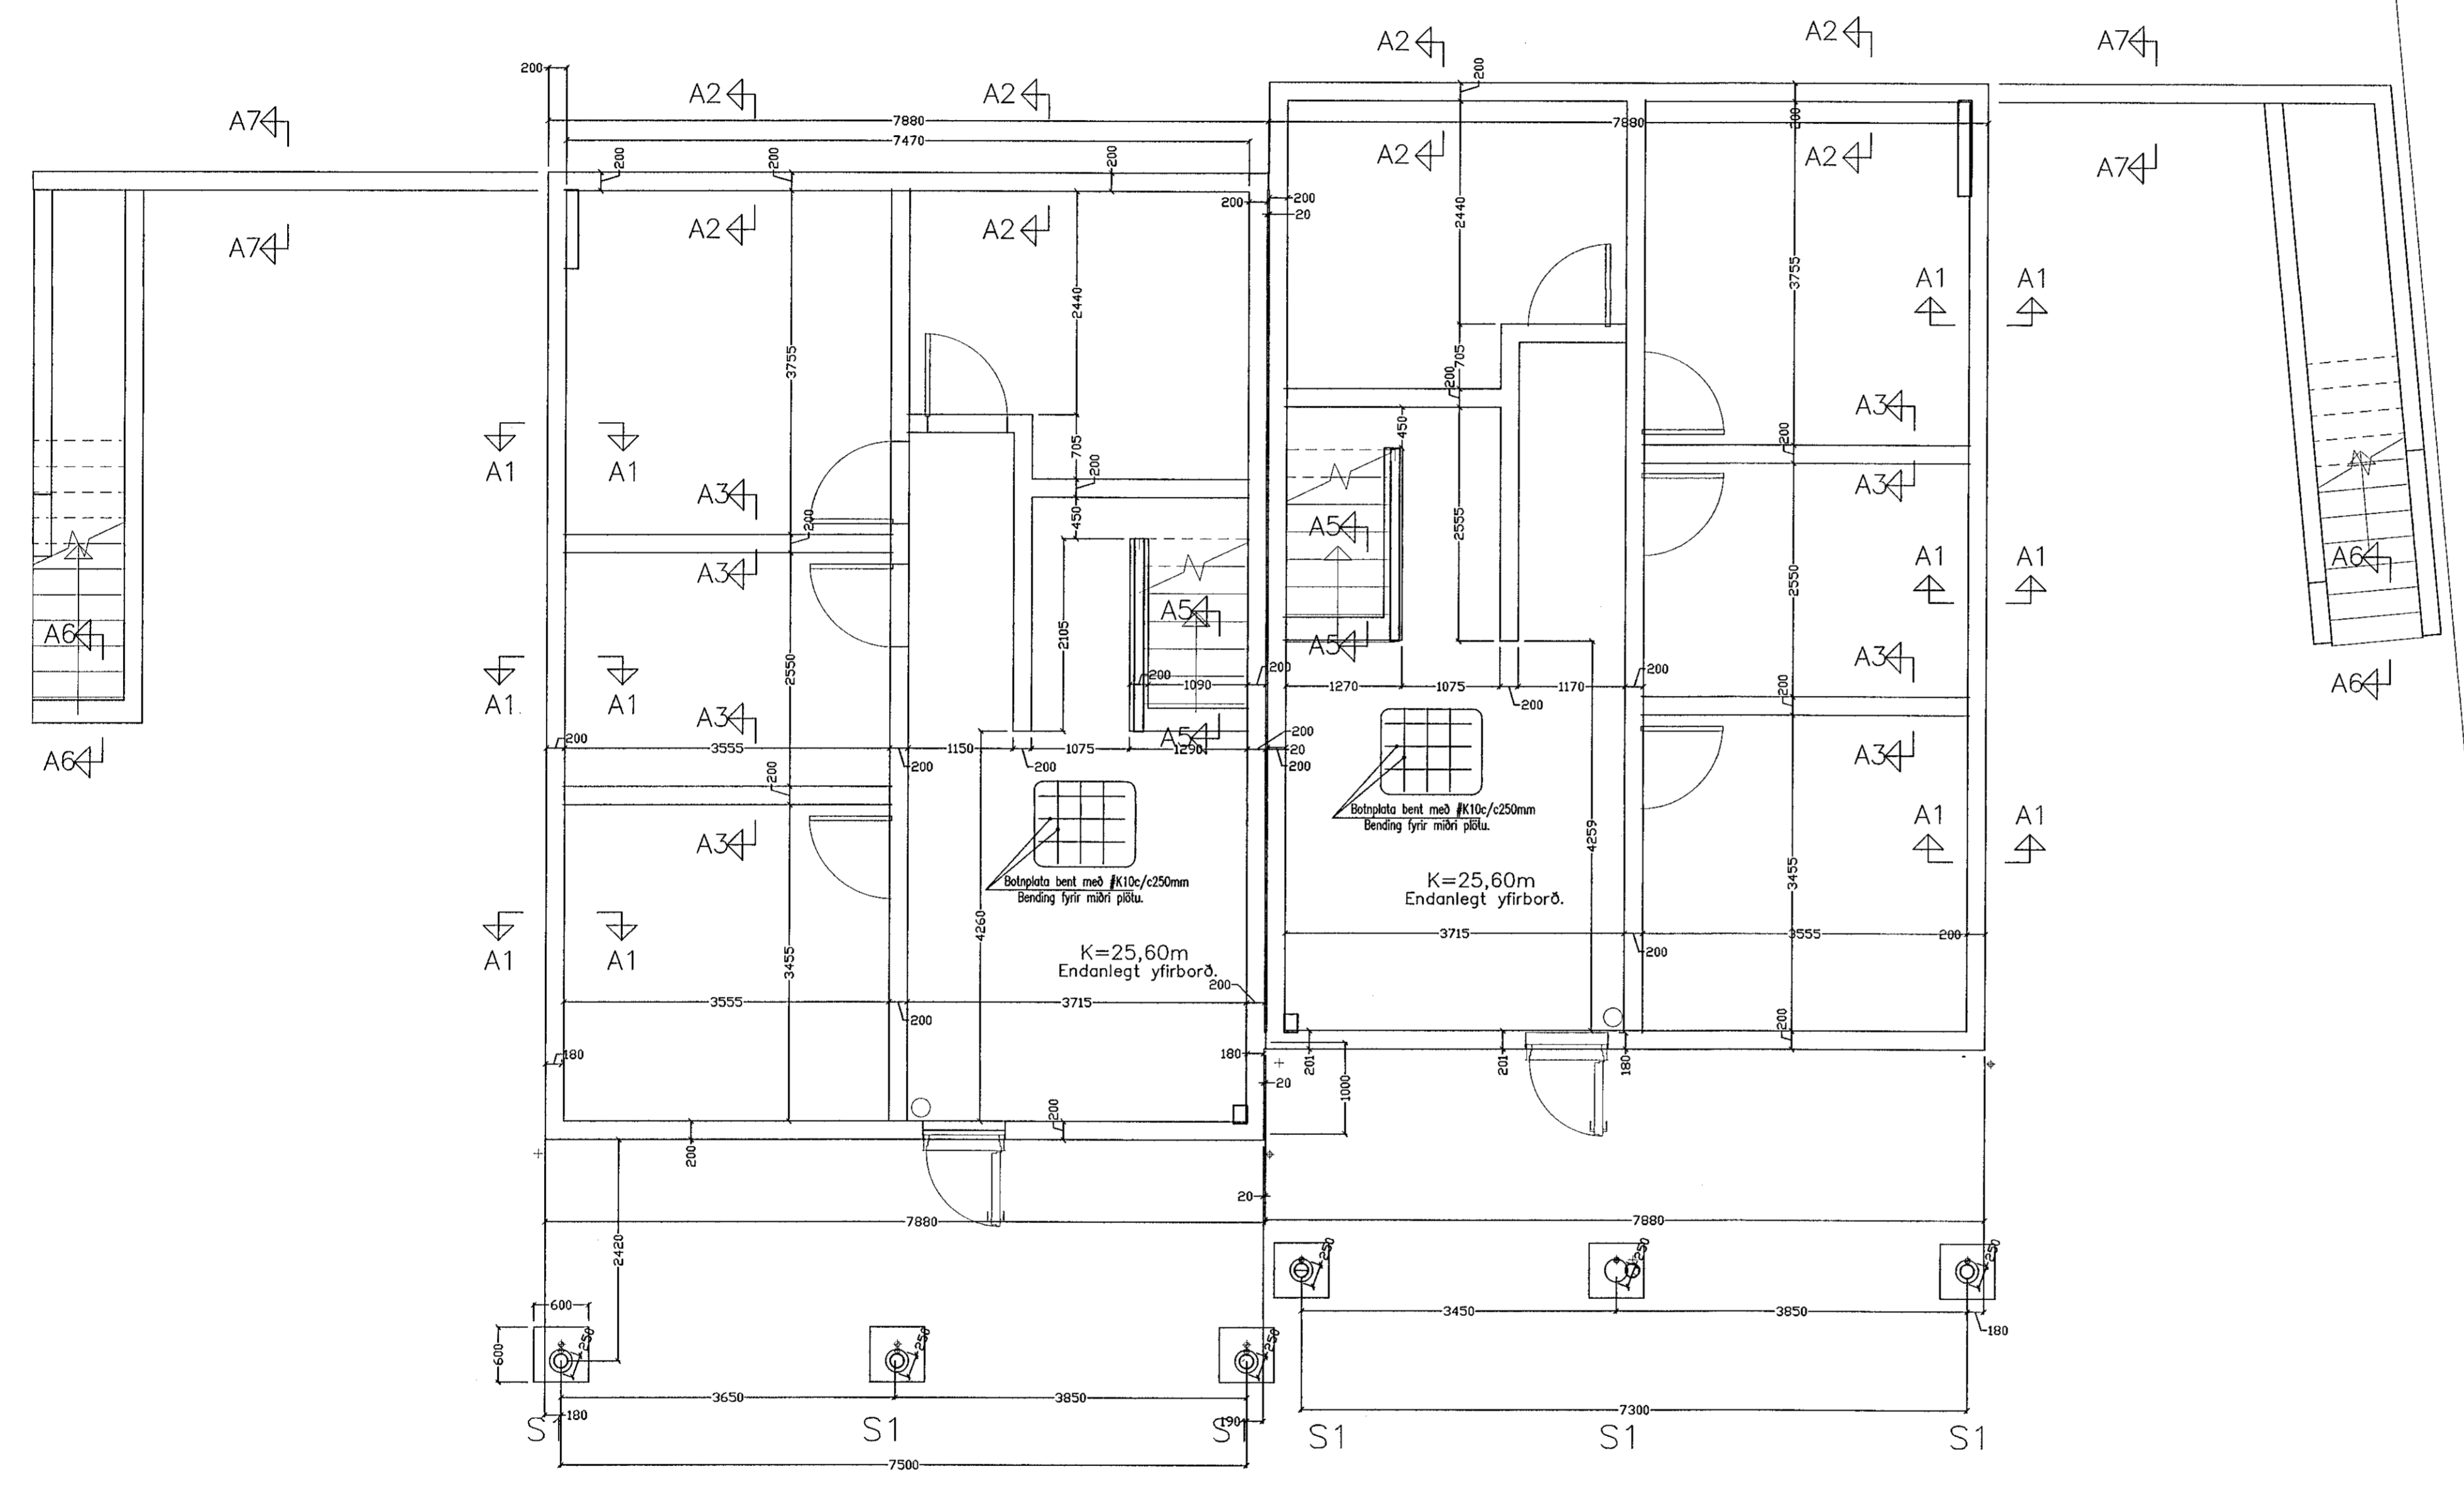

ÚTGÁFA	DAGSETNING	TEIKNAD	YFIRFARID

EDLI BREYTINGA:

HÖNNUNARSTJÓRI:
Friðrik Ólafsson verkfr.
kt. 240753-2439

HÖNNUÐUR:
Ragnar G Gunnarsson tæknifr.
kt. 110947-2839

Smíðingur 11, 200 Akureyri,
Sími: 523397-2800, netfang: ragnarg@smiðingur.is
Sími: 5445300, Fax: 5445301

FRAMAUF	TEIKNING	YFIRFARAF
RGG	RGG	RGG
06.03.2021	Mkv. 1:50	DAGSETNING BREYTINGAR

Hódegisskard 27. Hafnarfirði
Verkfræðiteikningar
Burdarþol- sökkjar

VEIÐNÁM	BLÁD	ÚTGÁFA
2021	B 01	