


GRUNNMYND PLATA 1.HÆÐ
1:50 (A2)

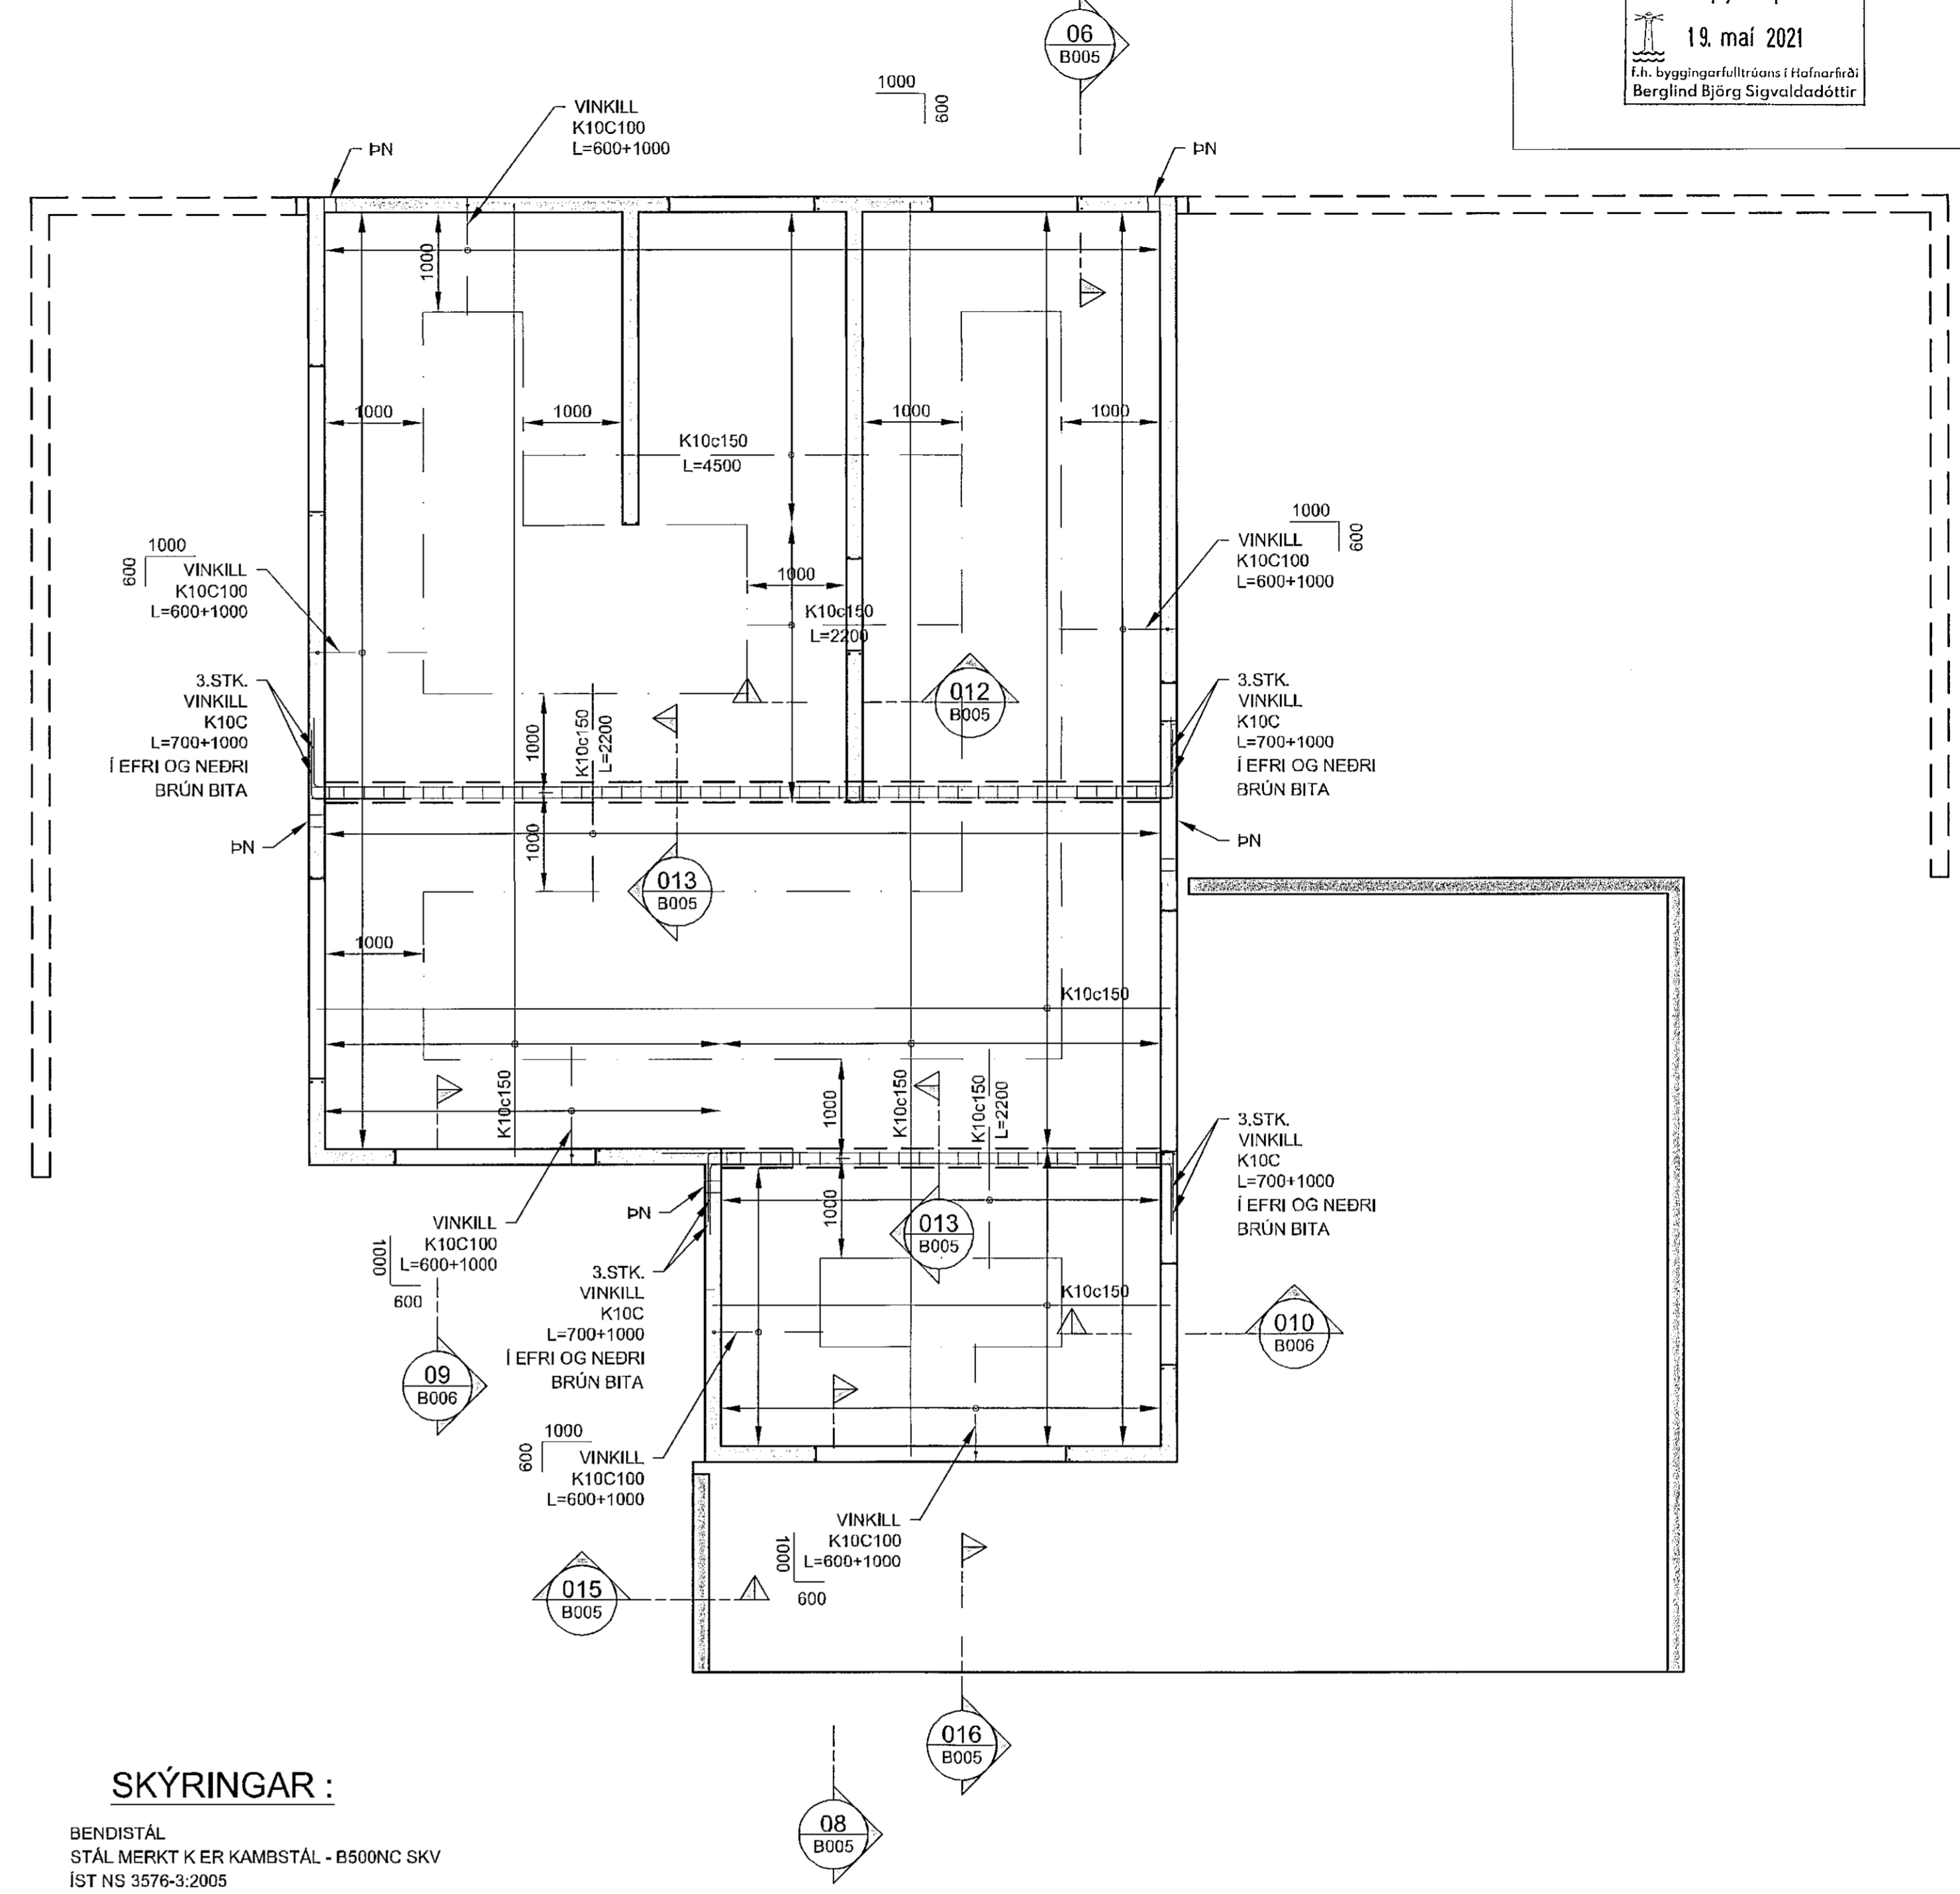

GRUNNMYND PLATA 2.HÆÐ
1:50 (A2)

SKÝRINGAR :

- BENDISTÁL
STÁL MERKT K ER KAMBSTÁL - B500NC SKV
ÍST NS 3576-3:2005
- STEYPUHULA:
PAR SEM STEYPA LEGST AD JARÐVEGI, 75mm
LAGMARKSSTEYPUHULA 35mm
- STEINSTEYPA
C25/30 - LOFT<5,0% - SEMENT>300kg/m³ VIS TALA <0,55
- ÁLAGSFORSENDUR
NOTÁLAG: SAMKVÆMT ÍST EN 1990:2002,
ÍST EN 191 1-1:2002,
ÁSAMT ÞJÓÐARVÍÐAUKA STAÐLARÁÐS ÍSLANDS.
- VINDÁLAG: SAMKVÆMT ÍST EN 1991-1-4:2005,
ÁSAMT ÞJÓÐARVÍÐAUKA STAÐLARÁÐS ÍSLANDS.
- SNJÓÁLAG: SAMKVÆMT ÍST EN 1991-1-3:2003,
ÁSAMT ÞJÓÐARVÍÐAUKA STAÐLARÁÐS ÍSLANDS.
- JARÐSKJÁLFTAALAG: SAMKVÆMT ÍST EN 1998-1:2004,
ÁSAMT ÞJÓÐARVÍÐAUKA STAÐLARÁÐS ÍSLANDS.
- GRUNDUN: SAMKVÆMT ÍST EN 1997-1:2004,
ÁSAMT ÞJÓÐARVÍÐAUKA STAÐLARÁÐS ÍSLANDS.
- GRUNDAÐ ER Á VEL ÞJAPPADA FYLLINGU
MESTA ÁLAG Á UNDIRSTÖÐU ER MINNA EN 0,3 MN/m²

TINNUSKARÐ 7 - HAFNARFIRÐI			
EINBYLISHÚS	Mkv.	1:50	
GRUNNMYND PLATA - 1.HÆÐ.	Hannað	EV	
GRUNNMYND PLATA - 2.HÆÐ.	Teknað	EV	
Daga. 15.MAÍ.2021	Blad	- AF -	Nr. B004
Eyjólfur Valgarðsson Kl. 280857-4169 Hönnunarstjóri		Eyjólfur Valgarðsson Byggingateknifráeðingur B.cs. Hraunprýði 6 210 Garðabæ, gsm:8917257 evtraust@gmail.com	

Nr.	Daga.	Breyting	AF