Burðarvirki 1. hæð
Grunnmynd mkv. 1:50

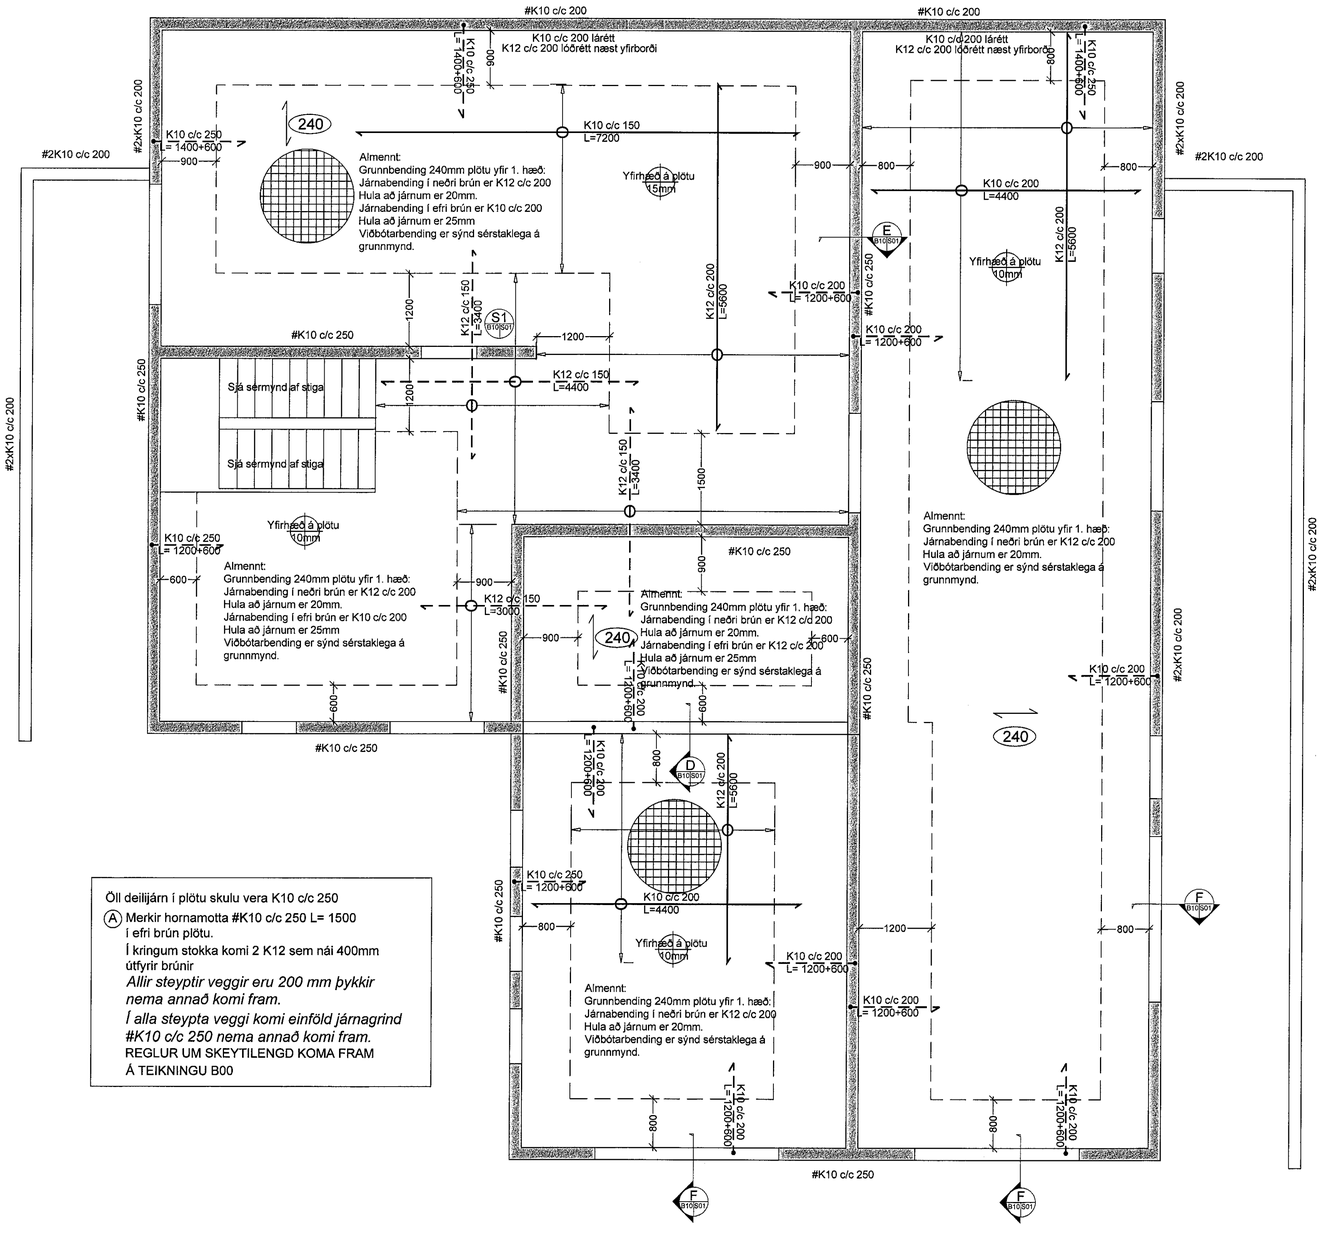

Öll deilijárn í plötu skulu vera K10 c/c 250

Ⓐ Merkir hornamotta #K10 c/c 250 L= 1500
í efri brún plötu.
Í kringum stokka komi 2 K12 sem nái 400mm útfyrir brúnir

Allir steyptir veggir eru 200 mm þykkir nema annað komi fram.

Í alla steypta veggi komi einföld járnagrind #K10 c/c 250 nema annað komi fram.

REGLUR UM SKEYTILENGD KOMA FRAM Á TEIKNINGU B00

Hefðbundinn frágangur kringum glugga nema annað komi fram
mkv. 1:20

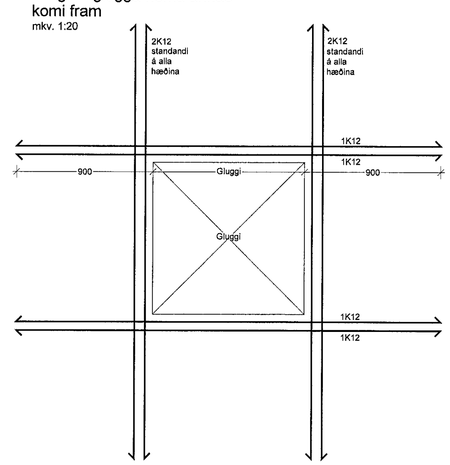

Steypuhula járna í útveggjum er 25mm
Steypuhula járna í innveggjum er 25mm
Steypuhula í sökklum er 25mm.
Steypuhula á steyptum þakplötum er:
Í neðri brún 20mm
Í efri brún 25mm

D Snið B10|B10 1:20

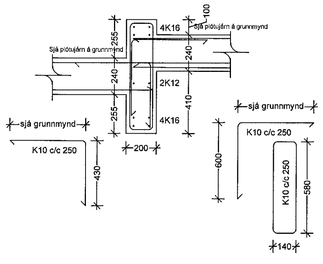

E Snið B10|B10 1:20

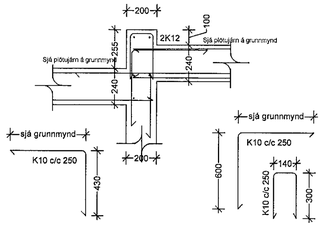

F Snið B10|B10 1:20

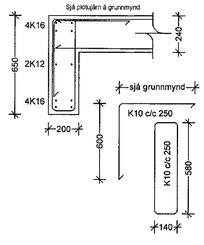

S1 Snið B10|B10 1:20

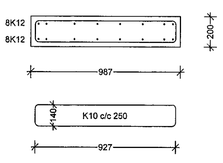

Samþykkt þann
21. maí 2021
f.h. byggingarfulltrúans í Hafnarfirði
Berglind Björg Sigvaldadóttir

ÚTGÁFUFERILL

NÚMER.	DAGS.	SKÝRINGAR.	UNNIÐ.
DAGS.		SAMRÆM.HÖNNUÐUR.	

M.V.M
MANNVIRKJAMEISTARINN EHF
Yfirfarið 14/5 2021 AG
Hönnunarstjóri: Stefán Þ. Ingólfsson 010251-4359

EMIL ÞÓR GUÐMUNDSSON
FTFÍ
HAMRABORG 10
200 KÓPAVOGUR
GSM: 898 9517
NETFANG: emil@emil.is
kt: 280456-3499

HEITI VERKS:

Völuskrað 28

HEITI TEIKNINGAR:

Burðarvirki 1. hæð
Steyptir veggir og plata

MKV:	DAGS.	VERK NR	
1:50 1:20	06.02.2021		
TEIKNAÐ.	YFIRFARIÐ	SAMÞYKKT	NR. TEIKNINGAR
EÞG	EÞG	EÞG	B10
DAGS.UNDIRSKR. 06/01/21	NAFN HÖNNUÐAR EMIL ÞÓR GUÐMUNDSSON		
UNDIRSKR.HÖNNUÐAR			ÚTGÁFA