


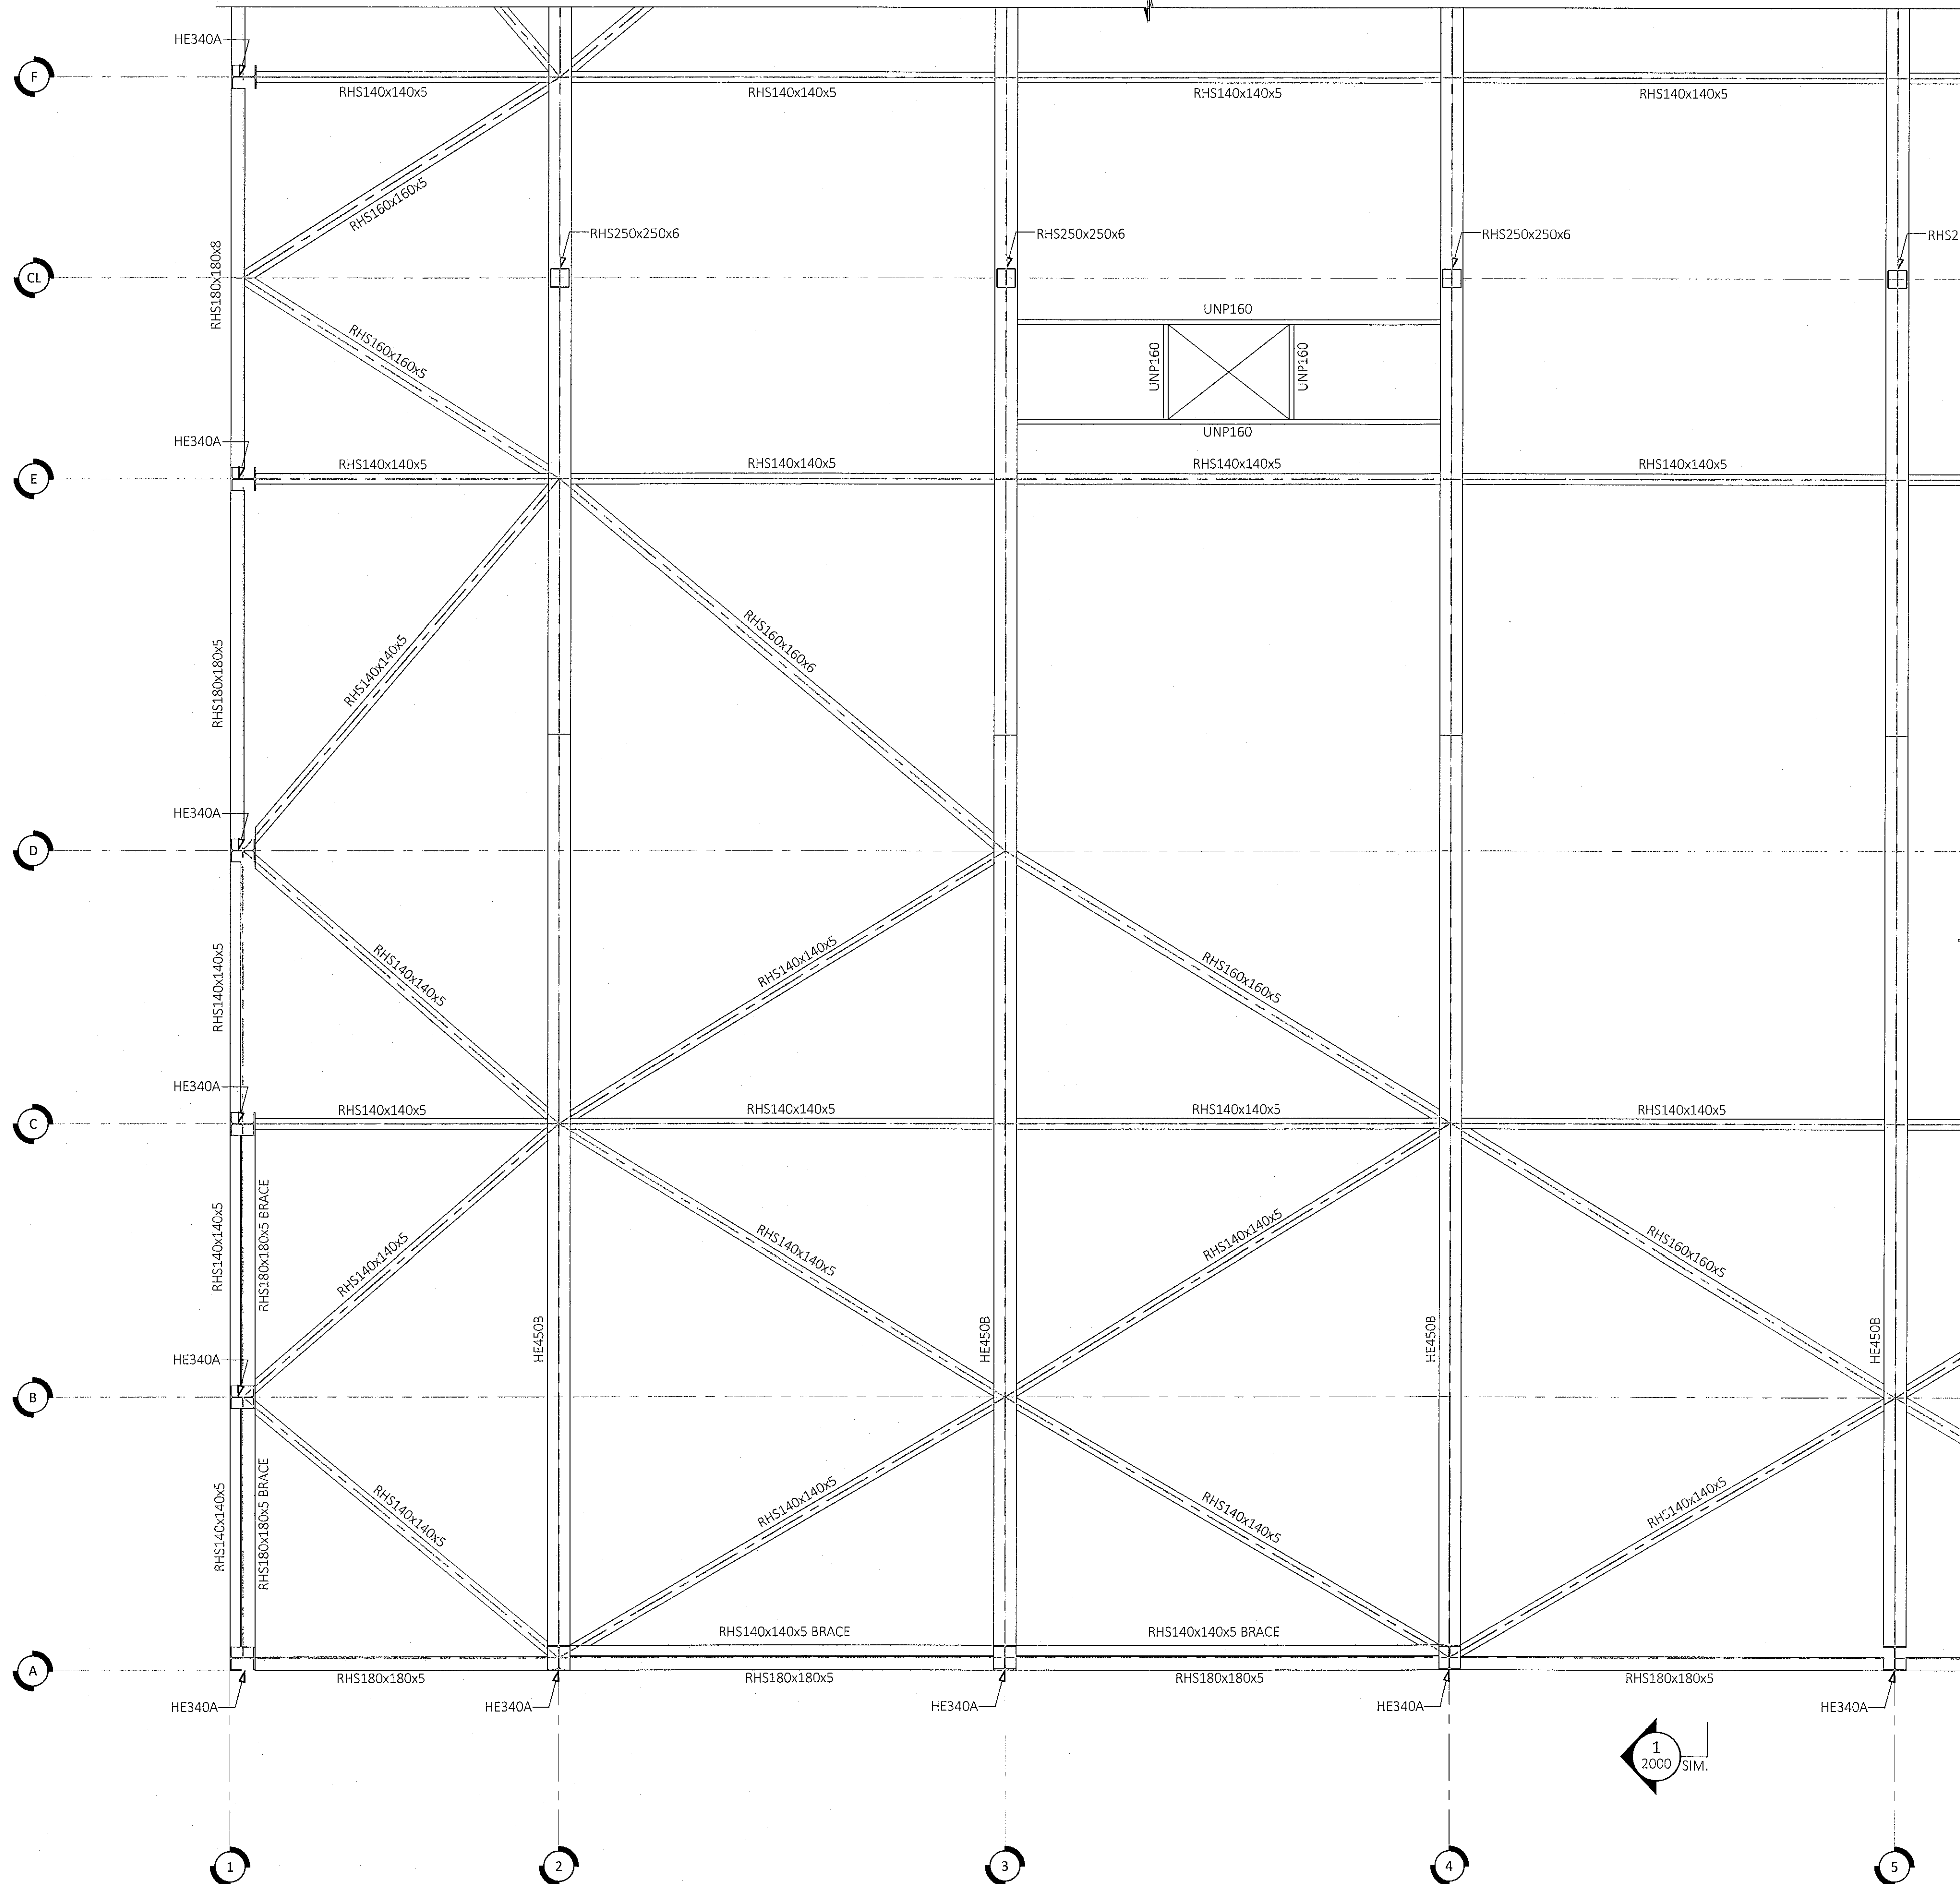

SIÁ GRUNNMYND 1004 FYRIR FRAMHALD



ÁRITUN BYGGINGARFULLTRÚA

**Samþykkt bann**


**31. maí 2021**

F.h. byggingarfulltrúans í Hafnarfirði  
Berglind Björg Sigvaldadóttir

HÖNNUNARSTJÓRI  
ASK

ÁRITUN HÖNNUNARSTJÓRA  
17. mars 2021  
Sigrún Sigvaldadóttir

- ALMENNAR SKÝRINGAR:
- SIÁ FLEIRI ALMENNAR SKÝRINGAR Á TEIKNINGU 0000
  - ALLT STÁL Í YFIRBYGGINGU ER S275JR
  - STÁLSAMTENGINGAR ERU HANNAÐAR AF STÁLFRAMLEIÐANDA AW1
  - ÚTVEGGIR ERU KLÆDDIR MEÐ 150mm ÞYKKUM SAMLOKUEINGUM
  - STÁL ER YFIRBORÐSMEDHÖNDLAÐ MIÐAÐ VIÐ TÆRINGARFLOKK C1

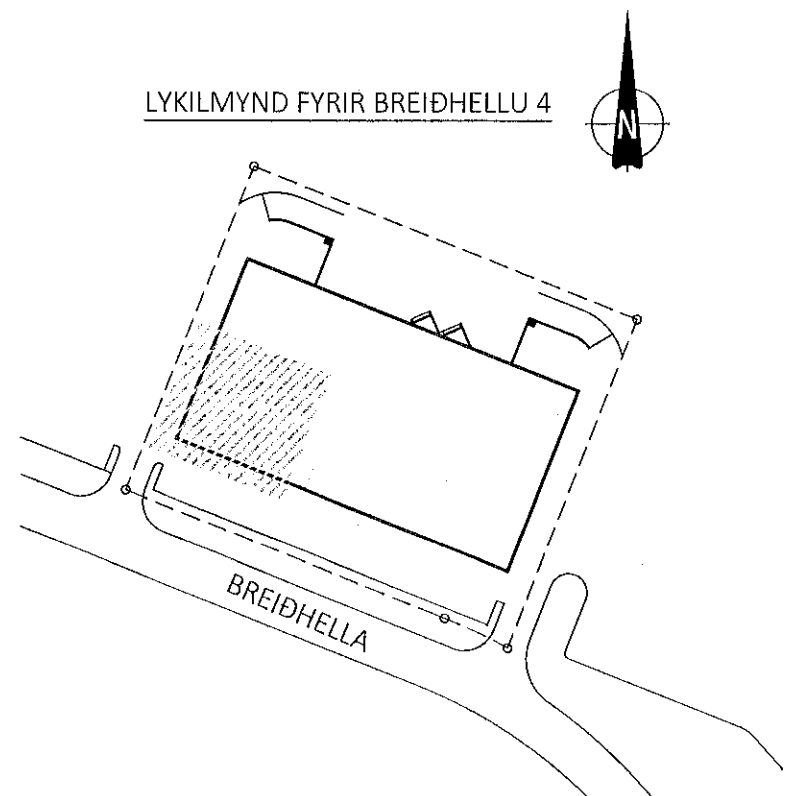

ÚTG. DAGS. SKÝRING

**BREIÐHELLA 4** LAGERHÚSNÆÐ  
**HAFNARFIRÐI**

**BURÐARVIRKI**  
**ÞAKVIRKI**  
**GRUNNMYND - HLUTI 1**

SAMÞYKKT: KENNITALA:  
Sigrún Sigvaldadóttir 070970-4149

DAGS. ÚTGÁFU: 16.03.2021 HÖNNUÐUR: HE  
DAGS. BÆYFT: YFIRFARIÐ AF: ES

MÆLIKVARÐI: 1:50

**HANNA** 19023 **1001**  
VERKFRÆÐISTOFA VERKNR. NÚMÉR ÚTG.

ÁRMÚLA 4-6 108, REYKJAVÍK KT. 631216-0480 Sími: 771-5252  
hannaverk.is hrund@hannaverk.is