


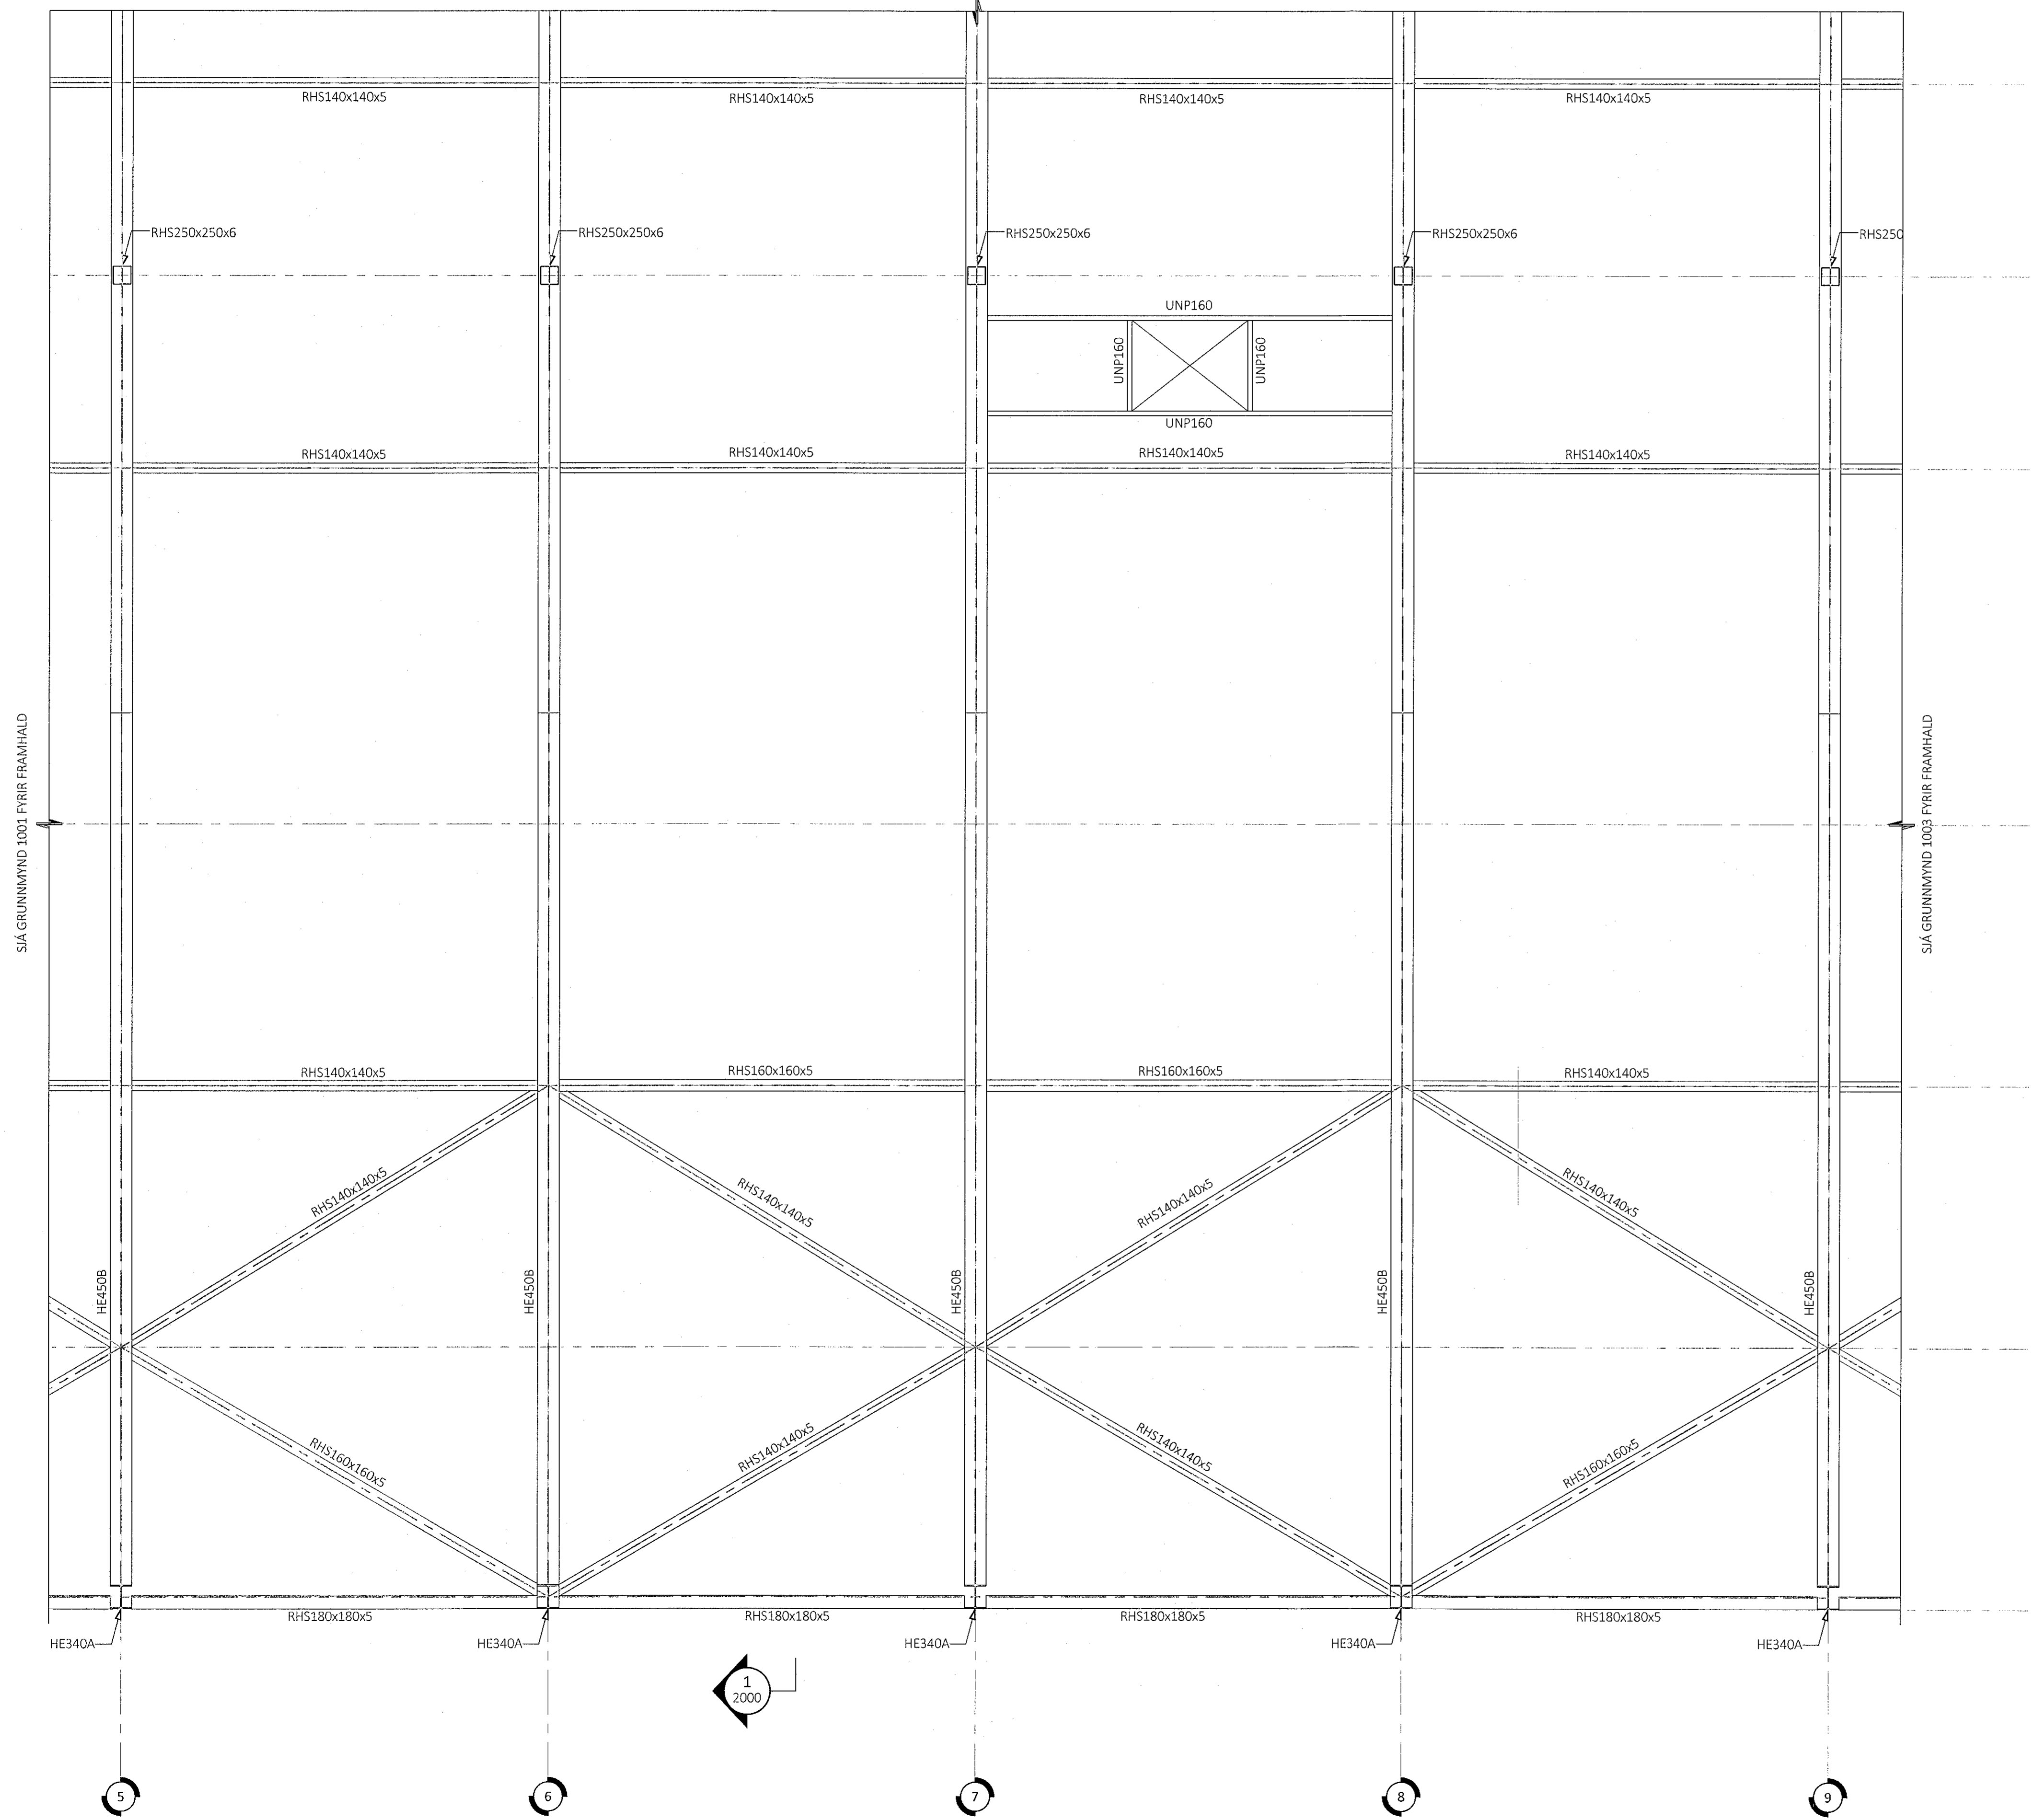

SIÁ GRUNNMYND 1005 FYRIR FRAMHALD




ÁRITUN BYGGINGARFULLTRÚA

**Sampykkt þann**  
**31. maí 2021**  
 E.f. Byggingarfulltrúans í Hafnarfirði  
 Berglind Björg Sigvaldadóttir

HÖNNUNARSTJÓRN  
 ÁSK  
 17. maí 2021  
 Eignuney Sigvaldadóttir

- ALMENNAR SKÝRINGAR:
- SJÁ FLEIRI ALMENNAR SKÝRINGAR Á TEIKNINGU 0000
  - ALLT STÁL Í YFIRBYGNGU ER S275JR
  - STÁLSAMTENGINGAR ERU HANNADAR AF
  - ÚTVEGGIR ERU KLÆDDIR MEÐ 150mm ÞYKKUM SAMLOKUEININGUM
  - STÁL ER YFIRBORÐSMEDHÖNDLAD MIÐAÐ VIÐ TÆRINGARFLOKK C1

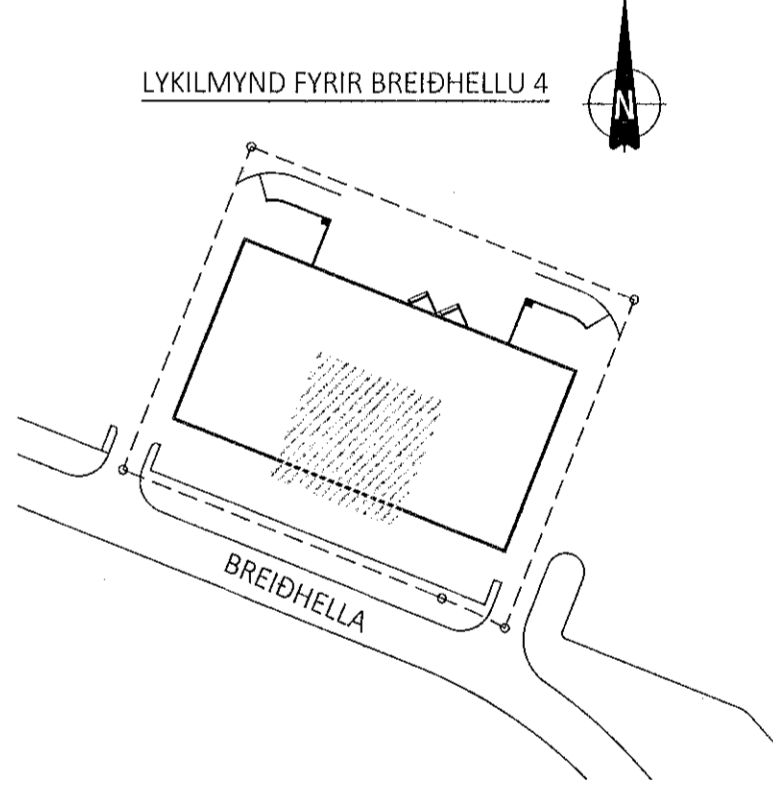

ÚTG. DAGS. SKÝRING

**BREIÐHELLA 4** LAGERHÚSNÆÐI  
**HAFNARFIRÐI**

**BURÐARVIRKI**  
**PAKVIRKI**  
**GRUNNMYND - HLUTI 2**

SAMPYKKT: KENNITALA:  
 Brund Þinarséttir 070970-4149

DAGS. ÚTGÁFU: 16.03.2021 HÖNNUÐUR: HF  
 DAGS. Breytt: YHRFARID AF: ES

MÆLIKVAFDI: 1:50

**HANNA** 19023 **1002**  
 VERKFRÆÐISTOFA VERKNR. NÚMÉR ÚTG.

ÁRMÚLA 4-6 108, REYKAVÍK KT. 631216-0480 Sími: 771-5252  
 hannaverkis.brund@hannaverkis.is