




SJÁ GRUNNMYND 1006 FYRIR FRAMHALD

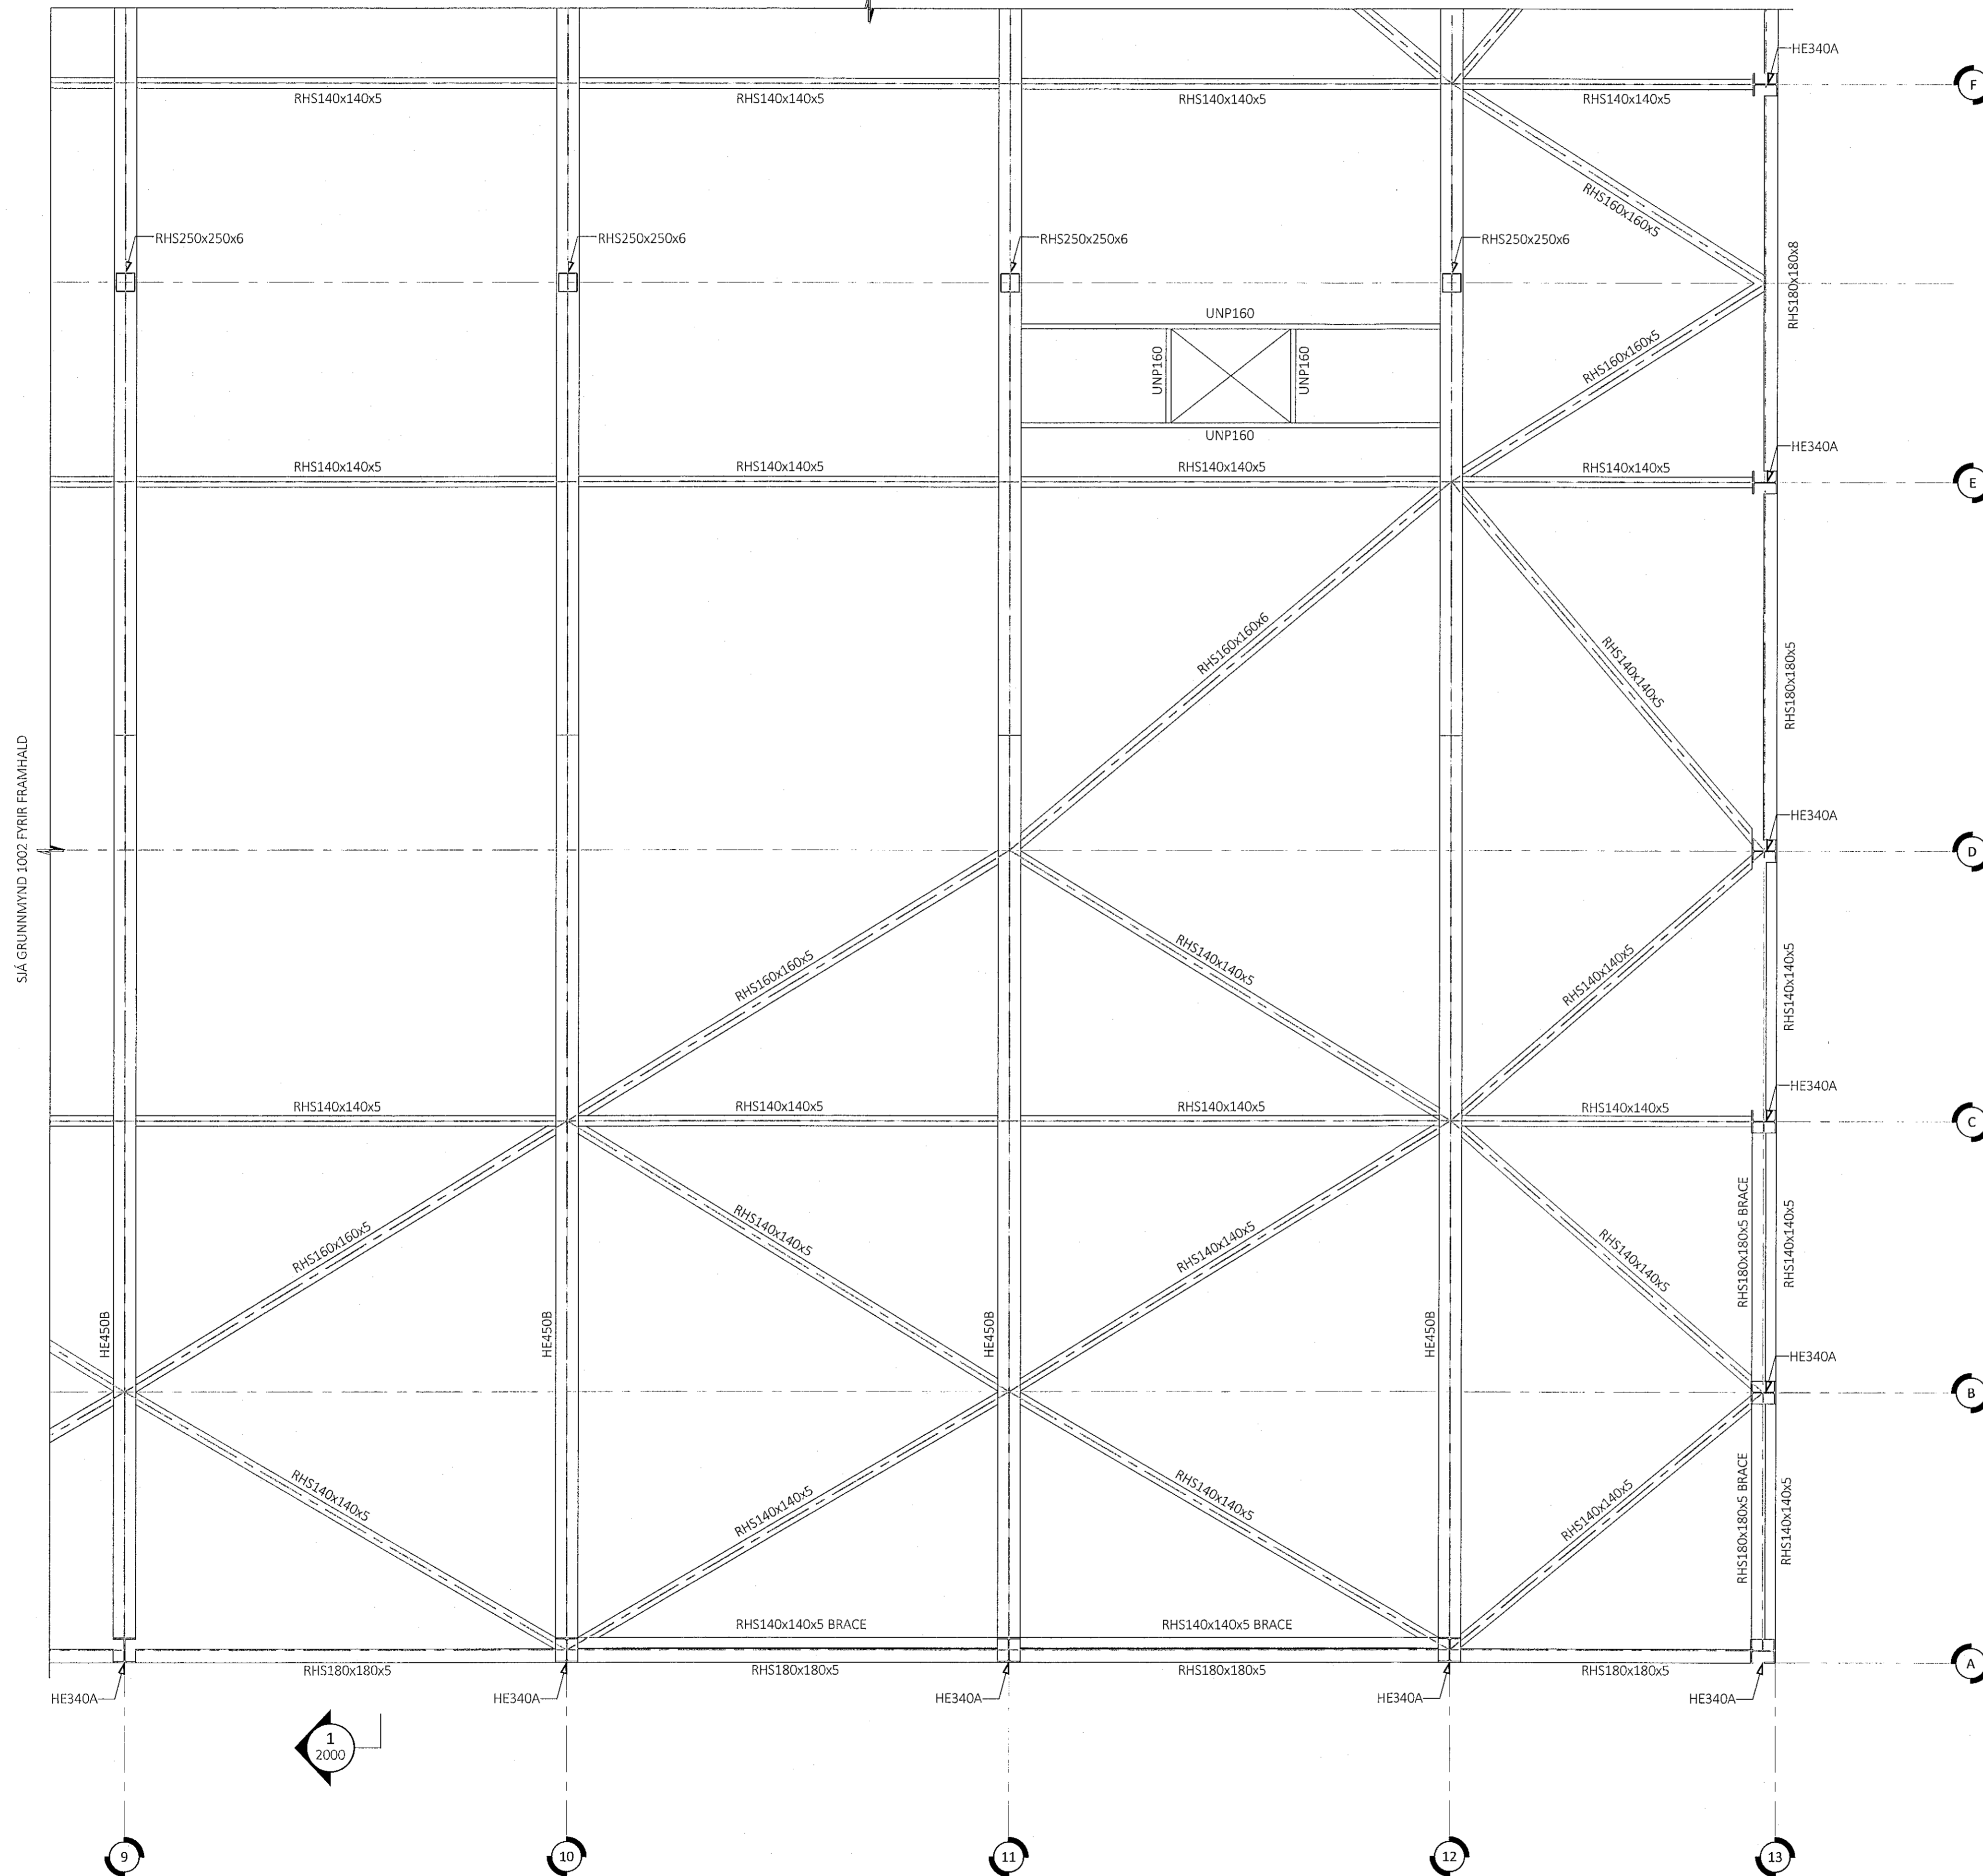

Sampykkt þann
31. maí 2021
Í hl. Byggingarfulltrúna í Hafnarfirði
Berglind Björg Sigvaldadóttir

HÖNNUNARSTJÓRA
ÁRITUN HÖNNUNARSTJÓRA


ÁRITUN HÖNNUNARSTJÓRA

17. maí 2021

ALMENNAR SKÝRINGAR:

- SJÁ FLEIRI ALMENNAR SKÝRINGAR Á TEIKNINGU 0000
- ALLT STÁL Í YFIRBYGGINGU ER S275JR
- STÁLSAMTENGINGAR ERU HANNADAR AF STÁLFRAMLEIDANDA AWI
- ÚTVEGGIR ERU KLÆDDIR MEÐ 150mm ÞYKKUM SAMLOKUEININGUM
- STÁL ER YFIRBORÐSMEDHÖNDLAÐ MIÐAÐ VIÐ TÆRINGARFLOKK C1

LYKILMYND FYRIR BREIÐHELLU 4

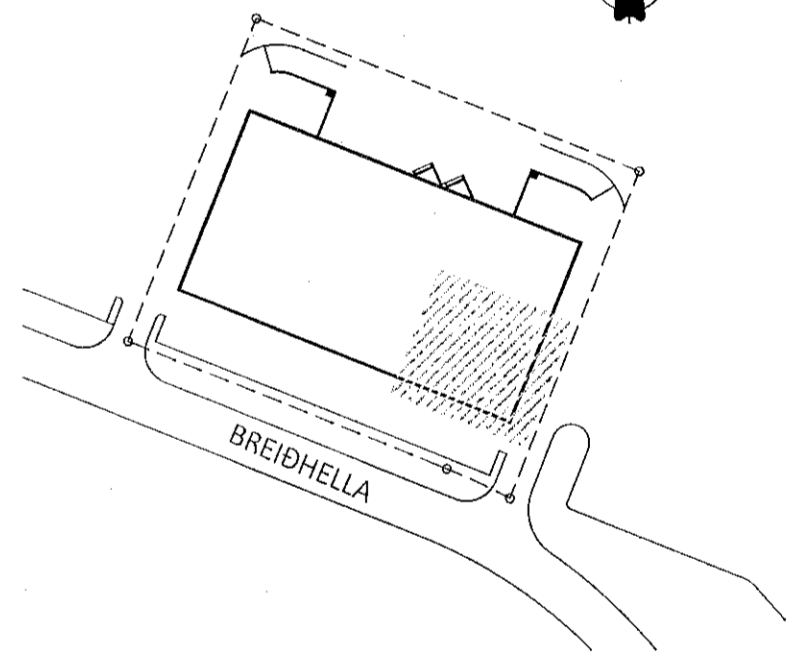

ÚTG. DAGS. SKÝRING

BREIÐHELLA 4
HAFNARFIRÐI

LAGERHÚSNÆÐI

BURÐARVIRKI
ÞAKVIRKI
GRUNNMYND - HLUÐI 3

SAMPYKKT: KENNITALA:

Brund Þinarskilti 070970-4149

DAGS. ÚTGÁFU: 16.03.2021
DAGS. BREYTT:

HÖNNUNUR: HE
YFIRFARIÐ AF: E5

MÆLIKVARÐI: 1:50

HANNA 19023 1003
VERKFRÆÐISTOFA VERKNR. NÚMER ÚTG.

ARMÚLA 4-6 108, REYKJAVÍK KT. 631216-0480 SÍMI: 771-5252
hannaverk.is hrund@hannaverk.is