

SIÁ GRUNNMYND 1001 FYRIR FRAMHALD

SIÁ GRUNNMYND 1005 FYRIR FRAMHALD


ÁRITUN BYGGINGARFULLTRÚA

**Samþykkt þann**  
**31. maí 2021**  
 f.h. byggingarfulltrúans í Hafnarfirði  
 Berglind Björg Sigvaldadóttir

ÁRITUN HÖNNUNARSTJÓRA

17. mars 2021  
 Eignuney Sigvaldadóttir

- ALMENNAR SKÝRINGAR:
- SIÁ FLEIRI ALMENNAR SKÝRINGAR Á TEIKNINGU 0000
  - ALLT STÁL Í YFIRBYGGINGU ER S275JR
  - STÁLSAMTENGINGAR ERU HANNAÐAR AF STÁLFRAMLEIÐANDA A1W1
  - ÚTVEGGIR ERU KLÆDDIR MEÐ 150mm ÞYKKUM SAMLOKUEININGUM
  - STÁL ER YFIRBORÐSMEDHÖNDLAÐ MIÐAÐ VIÐ TÆRINGARFLOKK C1

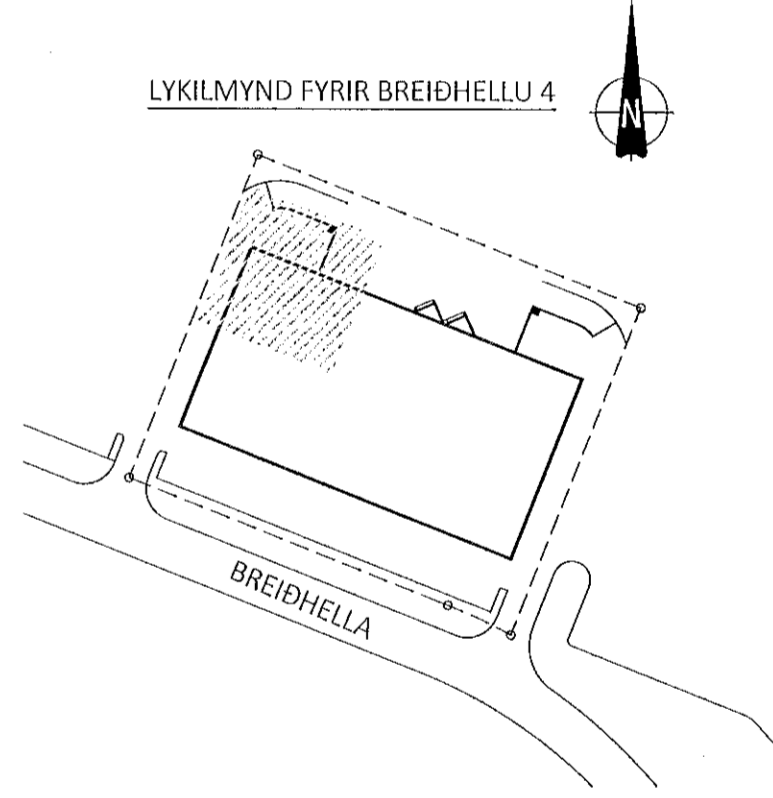

ÚTG. DAGS. SKÝRING

**BREIÐHELLA 4** LAGERHÚSMÆLI  
**HAFNARFIRÐI**

BURÐARVIRKI  
 ÞAKVIRKI  
 GRUNNMYND - HLUTI 4

SAMÞYKKT: KENNITALA:  
*hrund* 070970-4149

DAGS. ÚTGÁFU: 16.03.2021 HÖNNUDUR: HE  
 DAGS. BREYTT: YFIRFARID AF: ES

MÆLUVARÐI: 1:50

**HANNA** 19023 1004  
 VERKFRÆÐISTOFA VERKNR. NÚMÉR ÚTG.

ARMÚLA 4-6 108, REYKJAVÍK KT. 631216-0480 Sími: 771-5252  
 hannaverkis hrund@hannaverkis.is