


ÁRITUN BYGGINGARFULLTRÚA

**Samþykkt þann**  
**31. maí 2021**  
 E.h. byggingarfulltrúars E Hólfarfirði  
 Berglind Björg Sigvaldadóttir

HÖNNUNARSTJÓRA  
 ÁSK  
 17. maí 2021  
 E. Sigurðsson

- ALMENNAR SKÝRINGAR:
- SJÁ FLEIRI ALMENNAR SKÝRINGAR Á TEIKNINGU 0000
  - ALLT STÁL Í YFIRBYGGINU ER S275JR
  - STÁLFRAMLEIÐINGAR ERU HANNAÐAR AF STÁLFRAMLEIÐANDA AWI
  - ÚTVEGGIR ERU KLÆDDIR MEÐ 150mm ÞYKKUM SAMLOKUEININGUM
  - STÁL ER YFIRBORÐSMEDHÖNDLAÐ MIÐAÐ VIÐ TÆRINGARFLOKK C1

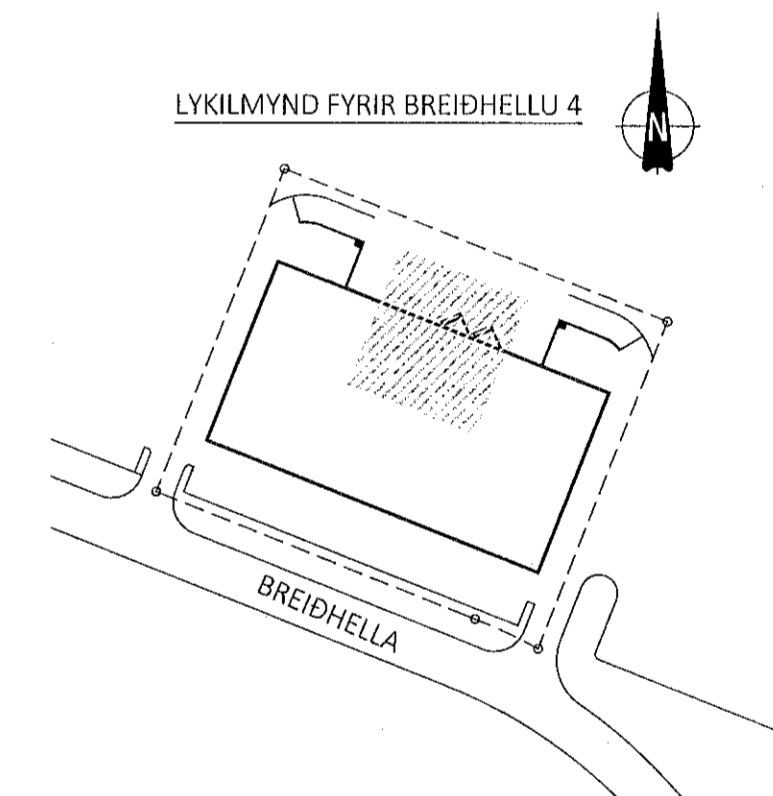

ÚTG. DAGS.	SKÝRING
BREIÐHELLA 4	LAGERHÚSNÆÐI
HAFNARFIRÐI	
BURÐARVIKKI	
ÞAKVIKKI	
GRUNNMYND - HLUTI 5	
SAMÞYKKT:	KENNTALA:
<i>Þundur Þinarselthi</i>	070970-4149
DAGS. ÚTGÁFU: 16.03.2021	HÖNNUÐUR: HE
DAGS. Breyt:	YFIRFARIÐ AF: ES
MÆLIKVARDI: 1:50	

**HANNA** 19023 1005  
 VERKFRÆÐISTOFA VERKMR. NÚMER ÚTG.

ÁRMÚLA 4-6 108, REYKAVÍK KT. 631216-0480 Sími: 771-5252  
 hannaverk.is hrund@hannaverk.is