


SJÁ GRUNNMYND 1003 FYRIR FRAMHALD

SJÁ GRUNNMYND 1005 FYRIR FRAMHALD

Sambykkt þann
31. maí 2021
f.h. byggingarfulltrúans í Hafnarfirði
Berglind Björg Sigvaldadóttir

HÖNNUNARSTJÓRI
ASK KT
17. mars 2021
Sigrún Sigurðardóttir

- SJÁ FLEIRI ALMENNAR SKÝRINGAR Á TEKNINGU 0000
- ALLT STÁL Í YFIRBYGGINGU ER S275JR
- STÁL SAMTENGINGAR ERU HANNAÐAR AF STÁLFRAMLEIÐANDA A1W1
- ÚTVEGGIR ERU KLÆDDIR MEÐ 150mm ÞYKKUM SAMLOKUEININGUM
- STÁL ER YFIRBORÐSMEDHÖNDLAÐ MIÐAÐ VIÐ TÆRINGARFLOKK C1

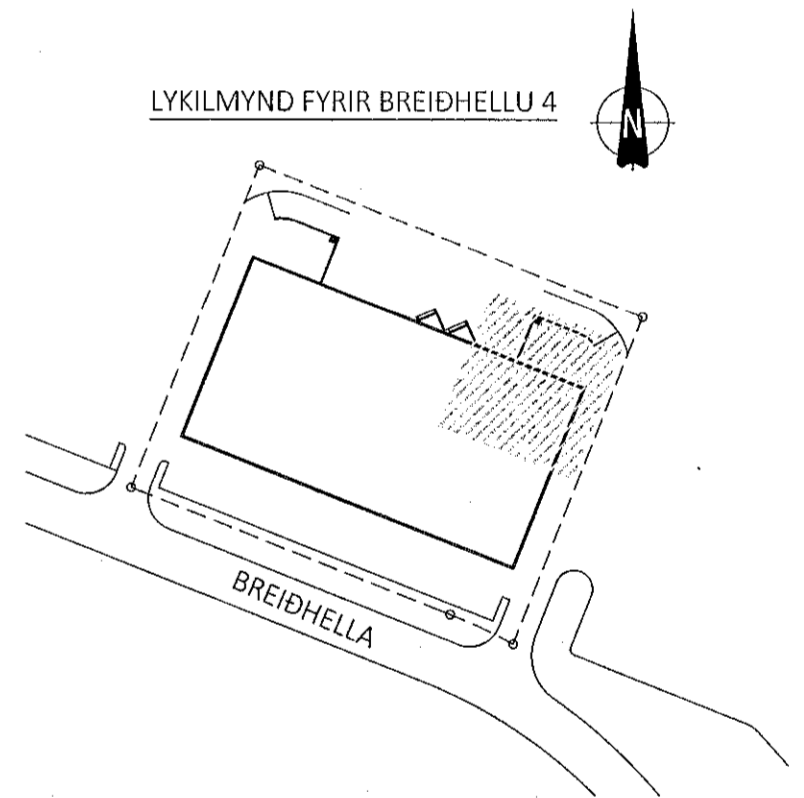

BREIÐHELLA 4 LAGERHÚSNÆMI
HAFNARFIRÐI

BURÐARVIRKI
PAKVIRKI
GRUNNMYND - HLUTI 6

SAMBYKKT: KENNITALA:
Sund Dinsdóttir 070970-4149

DAGS. ÚTGÁFU: 16.03.2021
DAGS. BREYTI:

HÖNNUÐUR: HE
YFIRFARID AF: ES

MÆLIKVARÐI: 1:50

HANNA 19023 1006
VERKFRÆÐIS TOFA VERNNR. NÚMÉR ÚTG.

ARMÚLA 4-6 108, REYKJAVÍK KT. 631216-0480 Sími: 771-5252
hannaverk.is hrund@hannaverk.is