


ÁRITUN BYGGINGARFULLTRÚA

Sambykkt þann
31. maí 2021

L. Þ. Byggingarfulltrúans í Hafnarfirði
Berglind Björg Sigvaldadóttir

Björkley Sævi 060267-838
ÁRITUN HÖNNUNARSTJÓRA KT:

1
M1:50

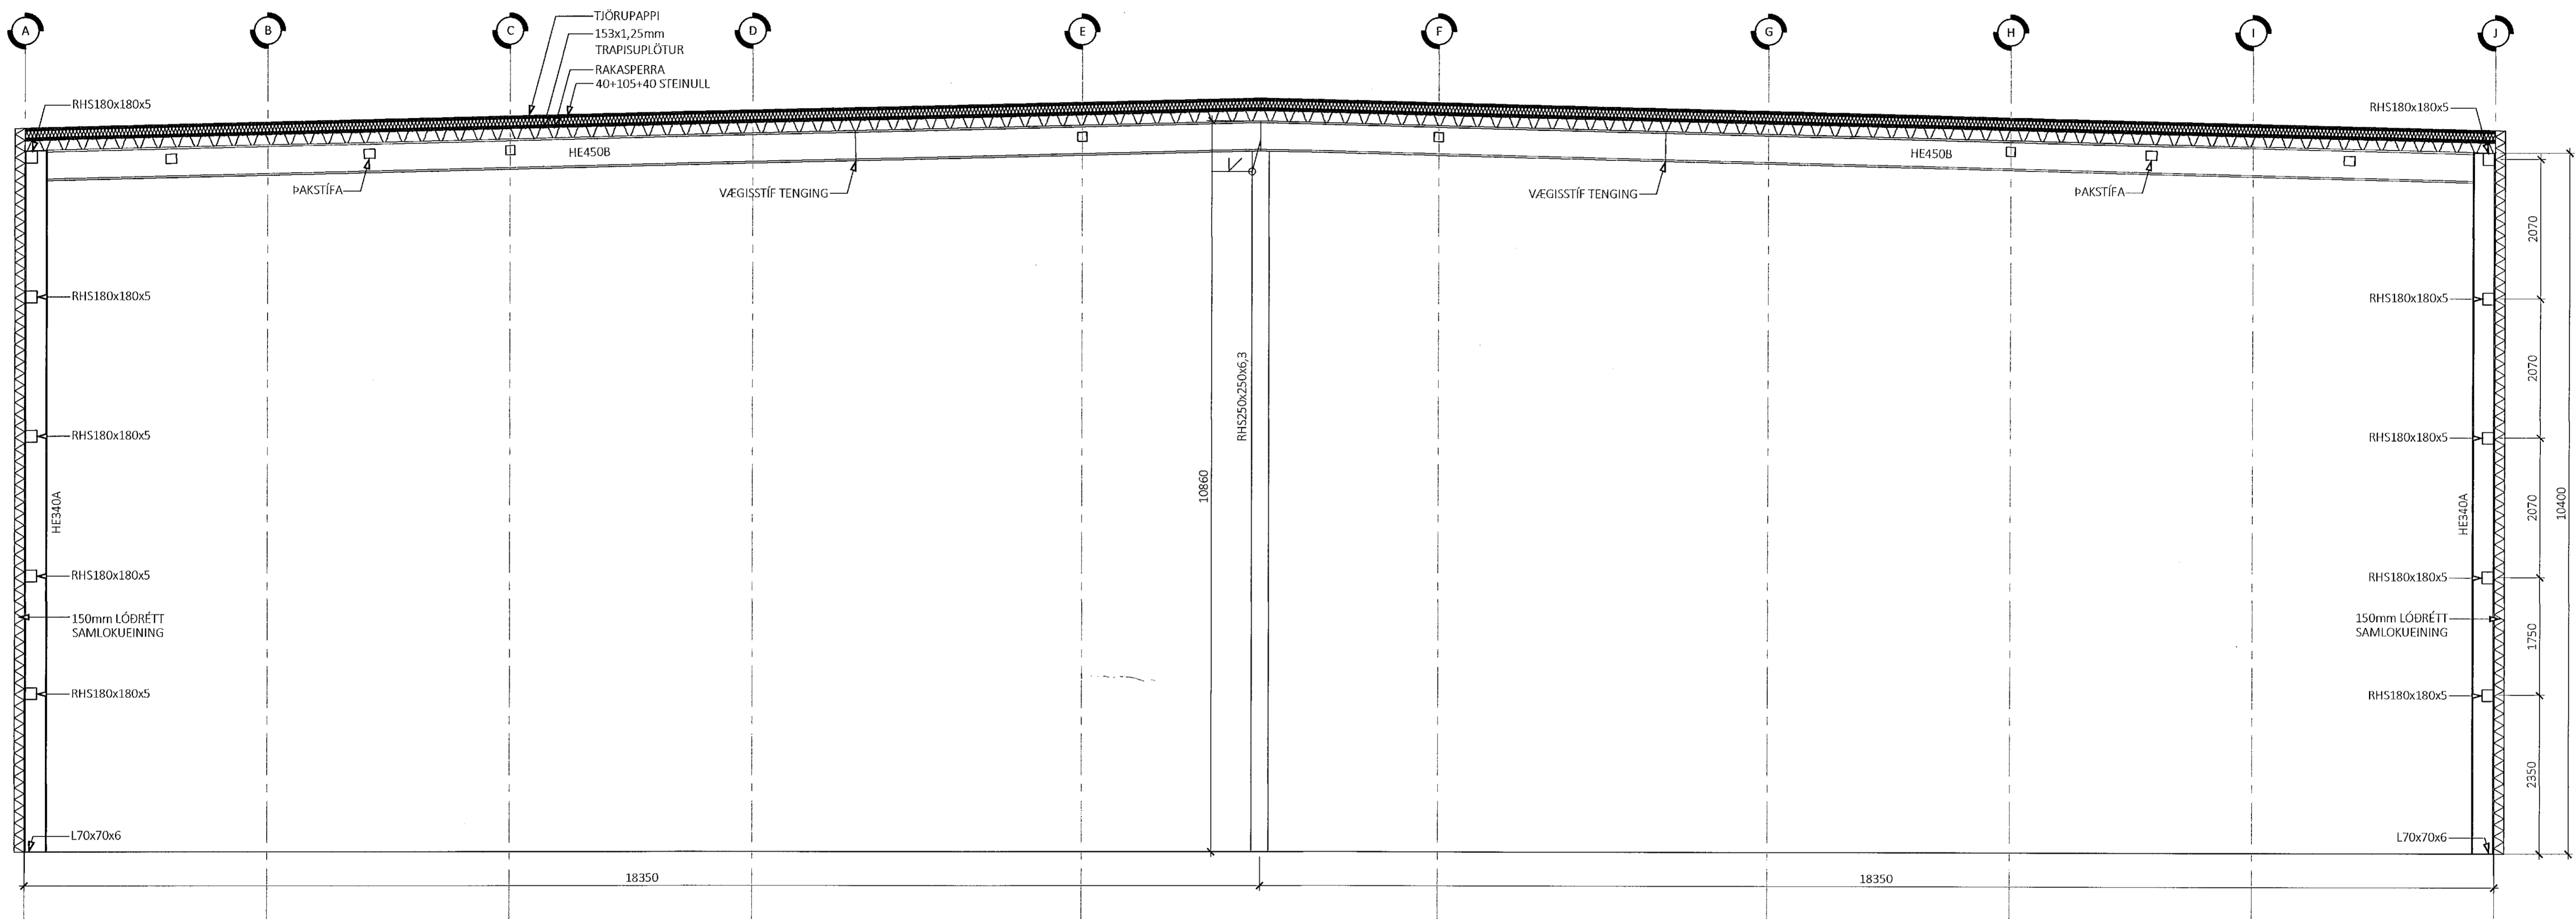

- ALMENNAR SKÝRINGAR:
- SJÁ FLEIRI ALMENNAR SKÝRINGAR Á TEIKNINGU 0000
 - ALLT STÁL Í YFIRBYGGINGU ER S275JR
 - STÁL SAMTENGINGAR ERU HANNADAR AF STÁLFRAMLEIÐANDA AWI
 - ÚTVEGGIR ERU KLÆDDIR MEÐ 150mm ÞYKKUM SAMLOKUEININGUM
 - STÁL ER YFIRBORDSMEDHÖNDLAÐ MIÐAÐ VIÐ TÆRINGARFLOKK C1

A 20.05.2021 ENSKUR TEXTI ÞÝDDUR Á ÍSLENSKU
ÚTG. DAGS. SKYTRING

BREIÐHELLA 4 LAGERHÚSNÆÐI
HAFNARFIRÐI

BURÐARVIRKI
VEGGIR OG ÞAKVIRKI
KENNISNIÐ

SAMBÝKKT: KENNITALA:
Þundur Þinarselvi 070970-4149

DAGS. ÚTGÁFU: 16.03.2021 HÖNNUDUR: HE
DAGS. BREYTI: 20.05.2021 YFIRFARAF: ES

MÆLIKVAÐI: 1:50

HANNA 19023 2000 A
VERKFRÆÐISTOFA VERKNR. NÚMÉR ÚTG.

ÁRMÚLA 4-6 108, REYKJAVÍK KT. 631216-0480 SÍMI: 771-5252
hannaVerk.is hrund@hannaVerk.is