


ÁRITUN BYGGINGARFULLTRÚA

**Samþykkt þann**  
**31. maí 2021**  
 Lf. byggingarfulltrúans í Hafnarfirði  
 Berglind Björg Sigvaldadóttir

HÖNNUNARSTJÓRA  
 ÁRITUN HÖNNUNARSTJÓRA  
 KT:  
**17. mars 2021**  
 Sigurður Sigurðsson

ÁSYND VEGGIAR Í MÁTLÍNU A - HLUTI 1 - M1:50

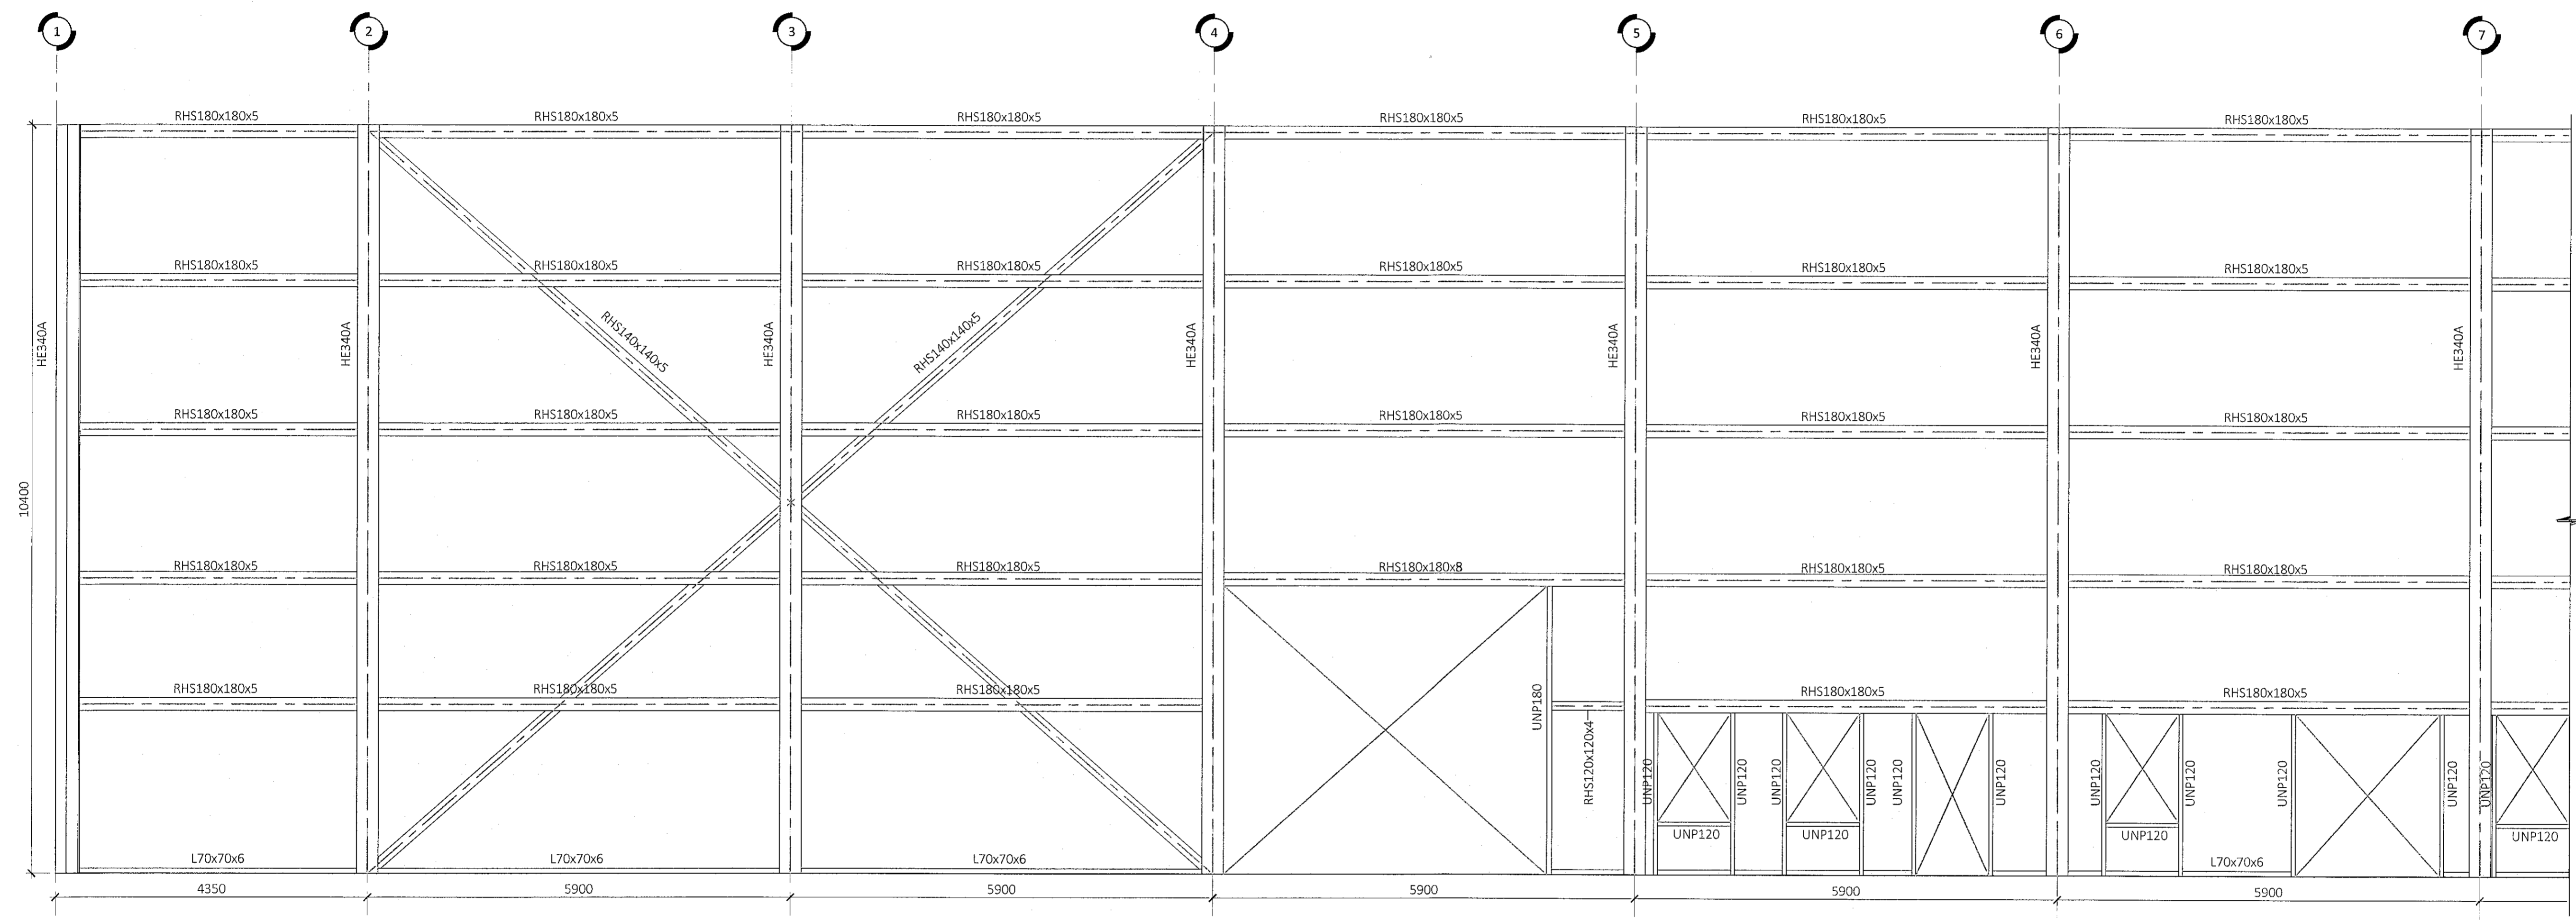

- ALMENNAR SKÝRINGAR:
- SÍÁ FLEIRI ALMENNAR SKÝRINGAR Á TEIKNINGU 0000
  - ALLT STÁL Í YFIRBYGGINGU ER S275JR
  - STÁLSAMTENINGAR ERU HANNADAR AF STÁLFRAMLEIÐANDA AWI
  - ÚTVEGGIR ERU KLEDDIR MEÐ 150mm PYKKUM SAMLOKUEININGUM
  - STÁL ER YFIRBORÐSMEDHÖNDLAÐ MIÐAÐ VIÐ TÆRINGARFLOKK C1

ÚTG. DAGS. SKÝRING

**BREIÐHELLA 4** LAGERHÚSNEDI  
**HAFNARFIRÐI**

**BURÐARVIRKI**  
**VEGGIR**  
**ÁSYND Á MÁTLÍNU A - HLUTI 1**

SAMÞYKKT: KENNITALA:  
*hrund* *Dinnarskipti* 070970-4149

DAGS. ÚTGÁFU: 16.03.2021 HÖNNUÐUR: HE  
 DAGS. BREYTT: YFIRFARID AF: ES

MÆLIKVARDI: 1:50

**HANNA** 19023 **2001**  
 VERKFRÆÐISTOFA VERKNR. NÚMER ÚTG.

ÁRMÚLA 4-6 108, REYKJAVÍK KT. 631216-0480 Sími: 771-5252  
 hannaverk.is hrund@hannaverk.is