


ÁRITUN BYGGINGARFULLTRÚA

Sampykkt bann
 31. maí 2021
 F.h. byggingarfulltrúans í Hafnarfirði
 Berglind Björg Sigvaldadóttir

ÁRITUN HÖNNUNARSTJÓRA

17. mars 2021
 Sigrún Sigurðardóttir

ÁSYND VEGGARJÁR Í MÁTLÍNU A - HLUTI 2 - M1:50

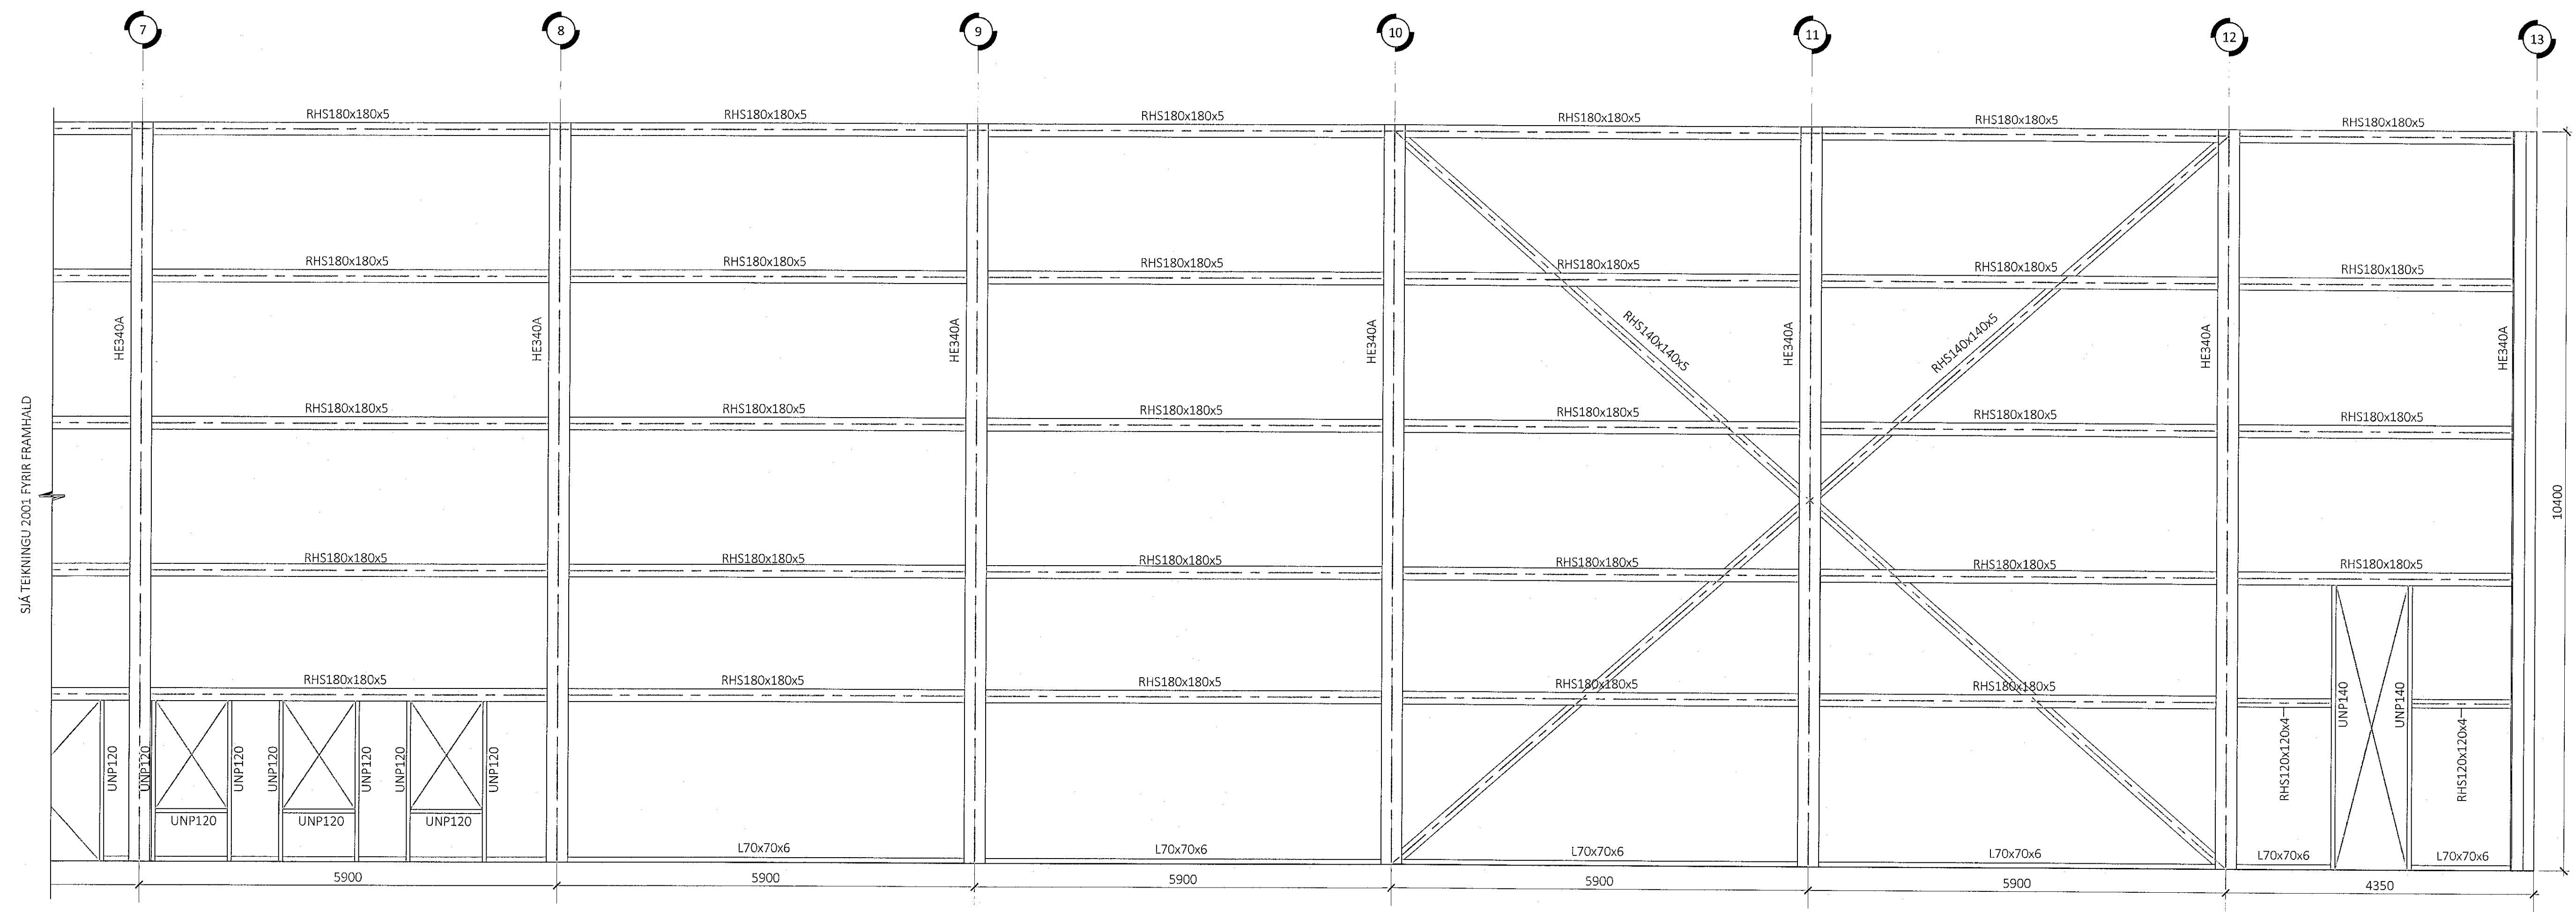

- ALMENNAR SKÝRINGAR:
- SJÁ FLEIRI ALMENNAR SKÝRINGAR Á TEIKNINGU 0000
 - ALLT STÁL Í YFIRBYGGINGU ER S275JR
 - STÁLSAMTENGINGAR ERU HANNAÐAR AF STÁLFRAMLEIÐANDA AWI
 - ÚTVEGGIR ERU KLÆDDIR MEÐ 150mm PYKKUM SAMLOKJEININGUM
 - STÁL ER YFIRBORÐSMEDHÖNDLAÐ MIÐAÐ VIÐ TERINGARFLOKK C1

ÚTG. DAGS. SKÝRING

BREIÐHELLA 4 LAGERHÖSMEDI
HAFNARFIRÐI

BURÐARVIRKI
 VEGGIR
 ÁSYND Á MÁTLÍNU A - HLUTI 2

SAMPYKKT: KENNITALA:
 Sigrún Sigurðardóttir 070970-4149

DAGS. ÚTGÁFU: 16.03.2021 HÖNNUÐUR: HE
 DAGS. BREYT: YFIRFARID AF: ES

MÆLIKVARDI: 1:50

HANNA 19023 2002
 VERKFRÆÐISTOFA VERKNR. NÚMER ÚTG.

ÁRMÚLA 4-6 108, REYKJAVÍK, KT. 631216-0480 SÍMI: 771-5252
 hannaverk.is hrund@hannaverk.is