


ÁRITUN BYGGINGARFULLTRÁGA

Samþykkt þann
31. maí 2021
 T.Þ. Byggingarfulltrúans í Hafnarfirði
 Berglind Björg Sigvaldadóttir

HÖNNUNARSTJÓRI
 ÁRITUN HÖNNUNARSTJÓRA
 KT: 17. mars 2021
 Sigurður Sigurðsson

ÁSYND VEGGIAR Í MÁTLÍNU J - HLUTI 1 - M1:50

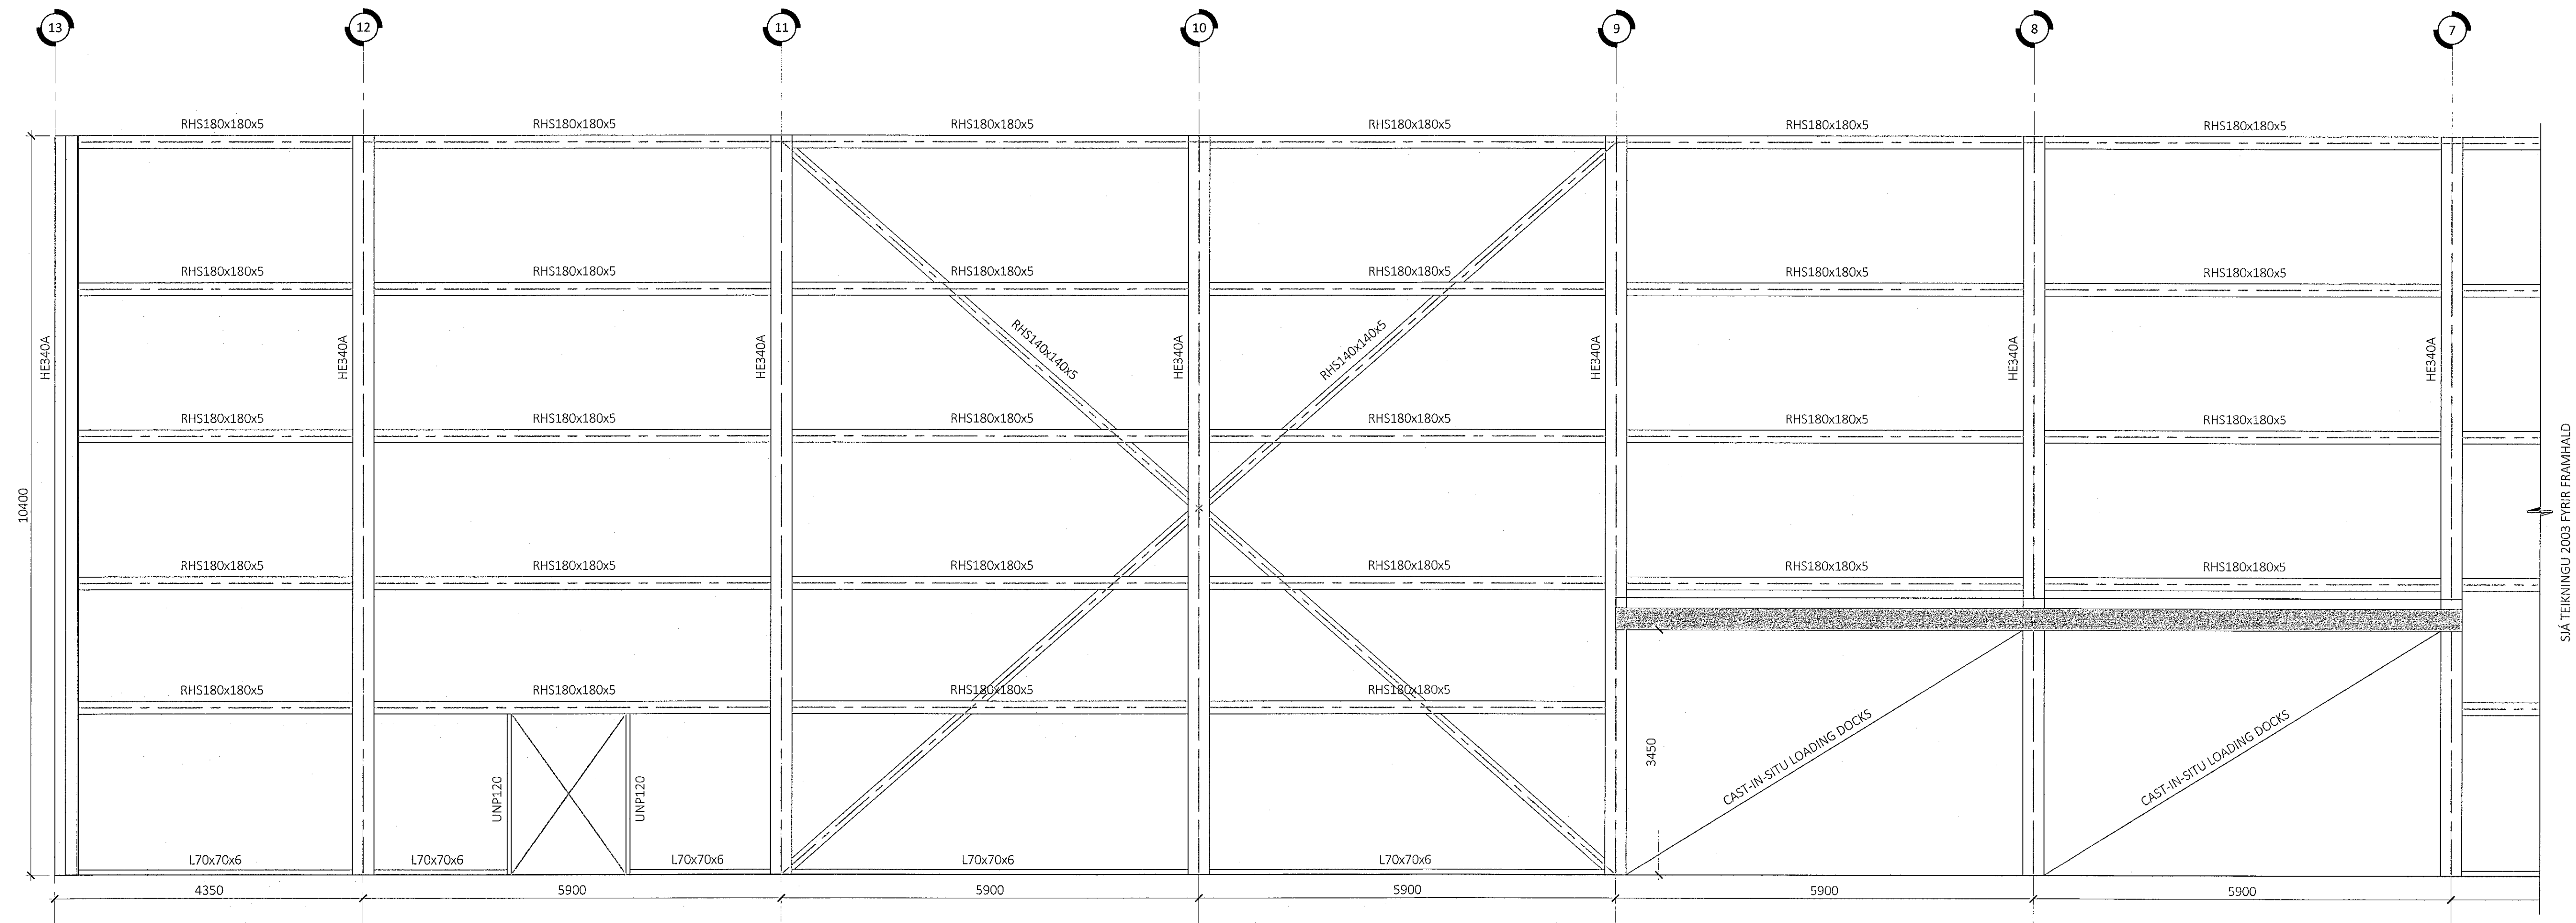

- ALMENNAR SKÝRINGAR:
- SJÁ FLEIRI ALMENNAR SKÝRINGAR Á TEIKNINGU 0000
 - ALLT STÁL Í YFIRBYGGINGU ER S275JR
 - STÁLAMTENGINGAR ERU HANNADAR AF STÁLFRAMLEIÐANDA AWI
 - ÚTVEGGIR ERU KLÆDDIR MEÐ 150mm PYKKUM SAMLOKUEININGUM
 - STÁL ER YFIRBORÐSMEDHÖNDLAÐ MIÐAÐ VIÐ TÆRINGARFLOKK C1

ÚTG. DAGS. SKÝRING
BREIÐHELLA 4 LAGERHÚSNÆÐI
HAFNARFIRÐI

BURÐARVIRKI
 VEGGIR
 ÁSYND Á MÁTLÍNU J - HLUTI 2

SAMÞYKKT: KENNITALA:
Sigurður Sigurðsson 070970-4149

DAGS. ÚTGÁFU: 16.03.2021 HÖNNUNUR: HE
 DAGS. Breytt: YFIRFARID AF: E5
 MÆLIKVARDI: 1:50

HANNA 19023 2004
 VERKFRÆÐISTOFA VERKNR. NÚMÉR ÚTG.
 ÁRMÚLA 4-6 108, REYKJAVÍK KT. 631216-0480 SÍMI: 771-5252
 hannaverk.is hrund@hannaverk.is