


Samþykkt þann
31. maí 2021
E.h. byggingarfulltrókus í Hafnarfirði
Berglind Björg Sigvaldadóttir

ÁSYND VEGGIAR Í MÁTLÍNU 1 - M1:50

HÖNNUNARSTJÓRI
A.S.K. KT.
17. mars 2021
Sindur Sigurðsson

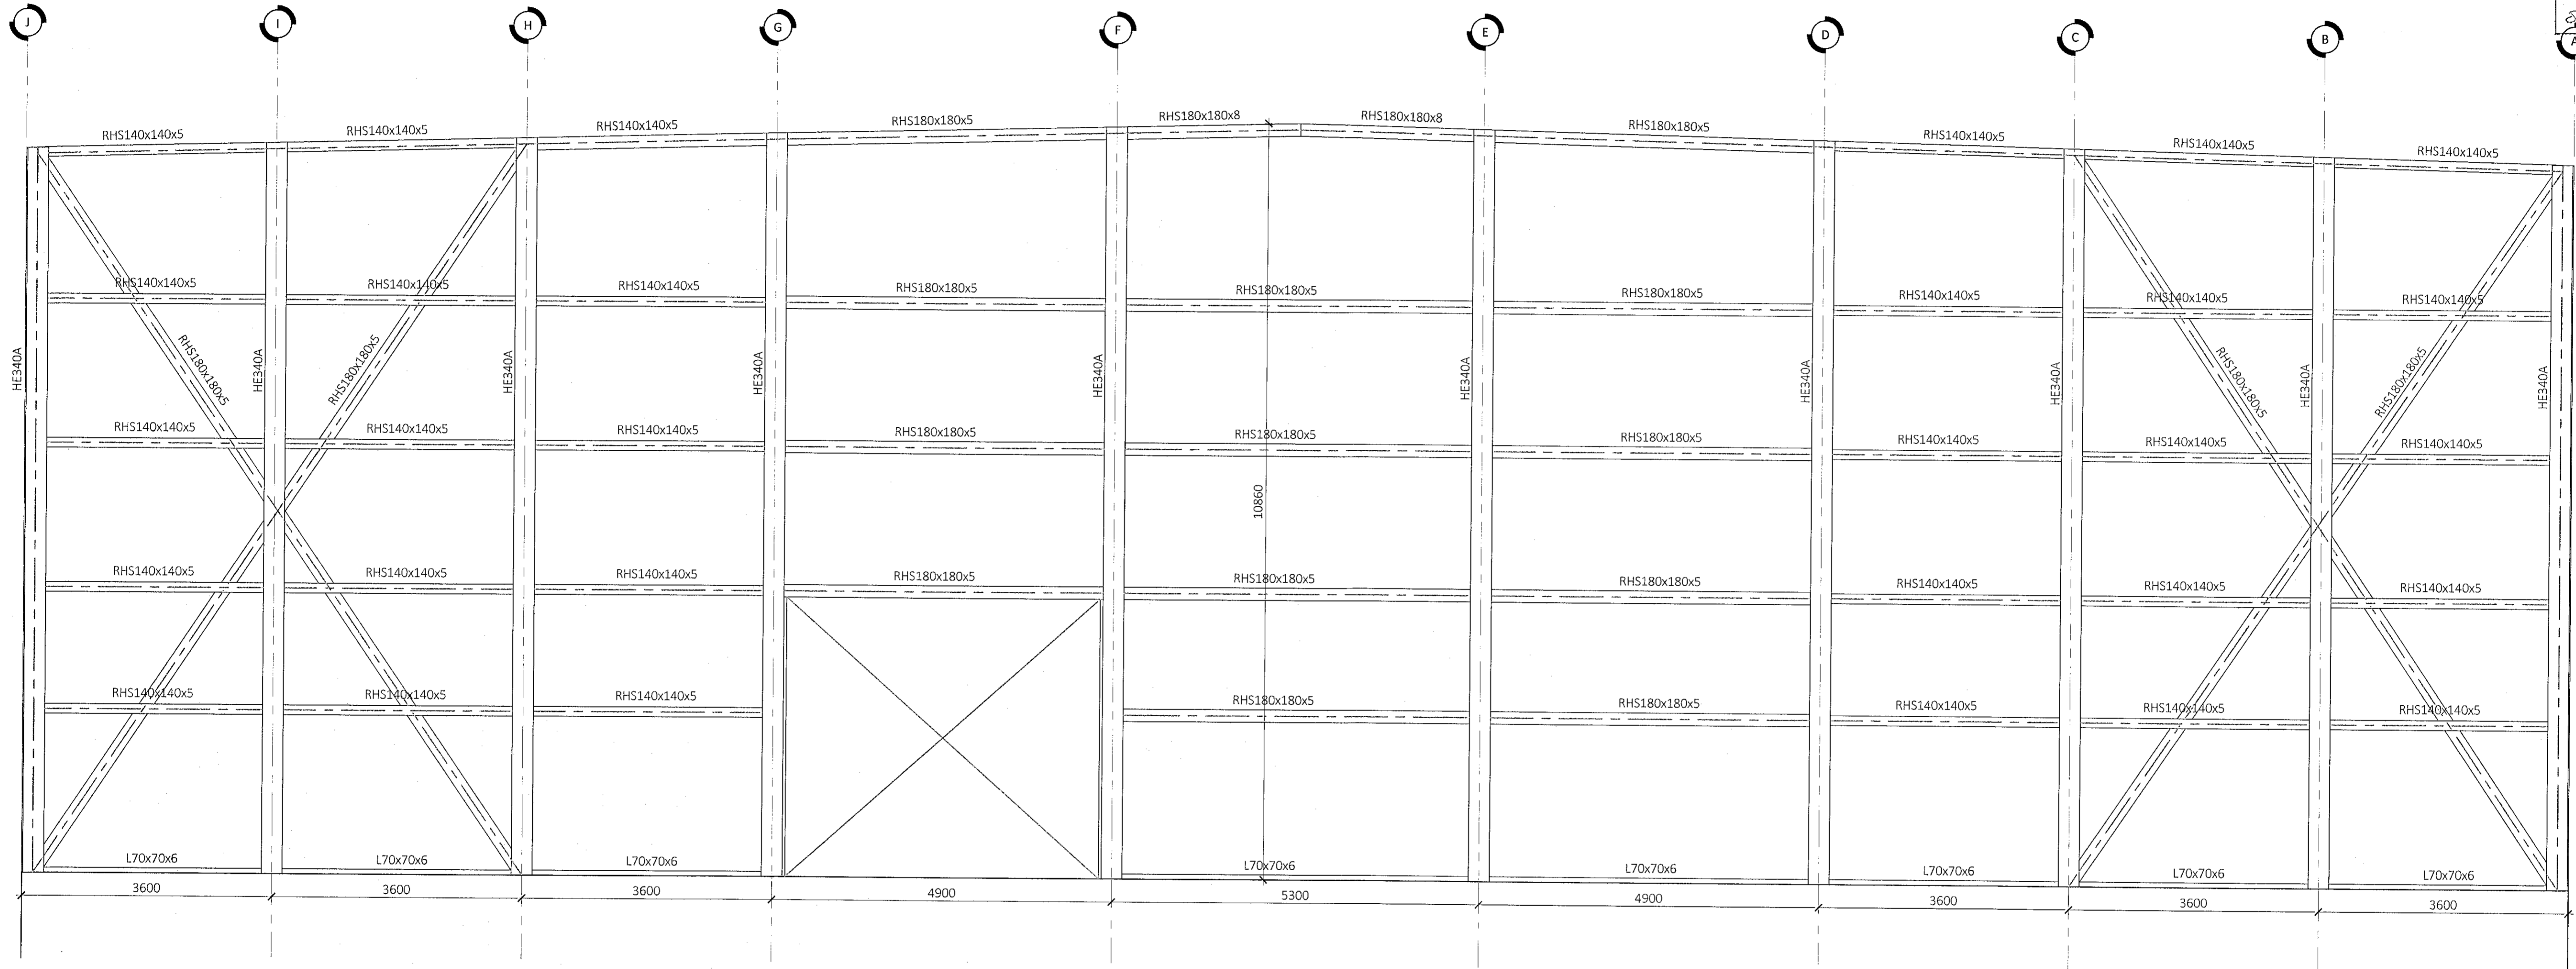

ALMENNAR SKÝRINGAR:

- SJÁ FLEIRI ALMENNAR SKÝRINGAR Á TEIKNINGU 0000
- ALLT STÁL Í YFIRBYGGINGU ER S275JR
- STÁLSAMTENGINGAR ERU HANNAÐAR AF STÁLFRAMLEIÐANDA AWI
- ÚTVEGGIR ERU KLÆDDIR MEÐ 150mm PYKKUM SAMLOKUEININGUM
- STÁL ER YFIRBORÐSMEDHÖNDLAÐ MIÐAÐ VIÐ TÆRINGARFLOKK C1

ÚTG. DAGS. SKÝRING

BREIÐHELLA 4 LAGERHÚSNÆÐI
HAFNARFIRÐI

BURÐARVIRKI
VEGGIR
ÁSYND Á MÁTLÍNU 1

SAMÞYKKT: KENNITALA:

Sindur Sigurðsson 070970-4149

DAGS. ÚTGÁFU: 16.03.2021

DAGS. BREYTT:

MÆLIKVARDI: 1:50

HÖNNUJÓRI: HE
YFIRFARID AF: ES

HANNA
VERKFRÆÐISTOFA
19023 2005
VERKFR. NÚMÉR. ÚTG.

ÁRMÚLA 4-6 108, REYKJAVÍK KT. 631216-0480 Sími: 771-5252
hanna@hamaverk.is hrunn@hamaverk.is