


Sampykkt þann  
31. maí 2021  
F.h. Byggingarfulltrúans í Hafnarfirði  
Berglind Björg Sigvaldadóttir

HÖNNUNARSTJÓRN  
ASK  
17.03.2021  
ÁRITUN HÖNNUNARSTJÓRNAR 2021  
Eignuney Sigvaldadóttir

ÁSYND VEGGIAR Í MÁTLÍNU 13 - M1:50

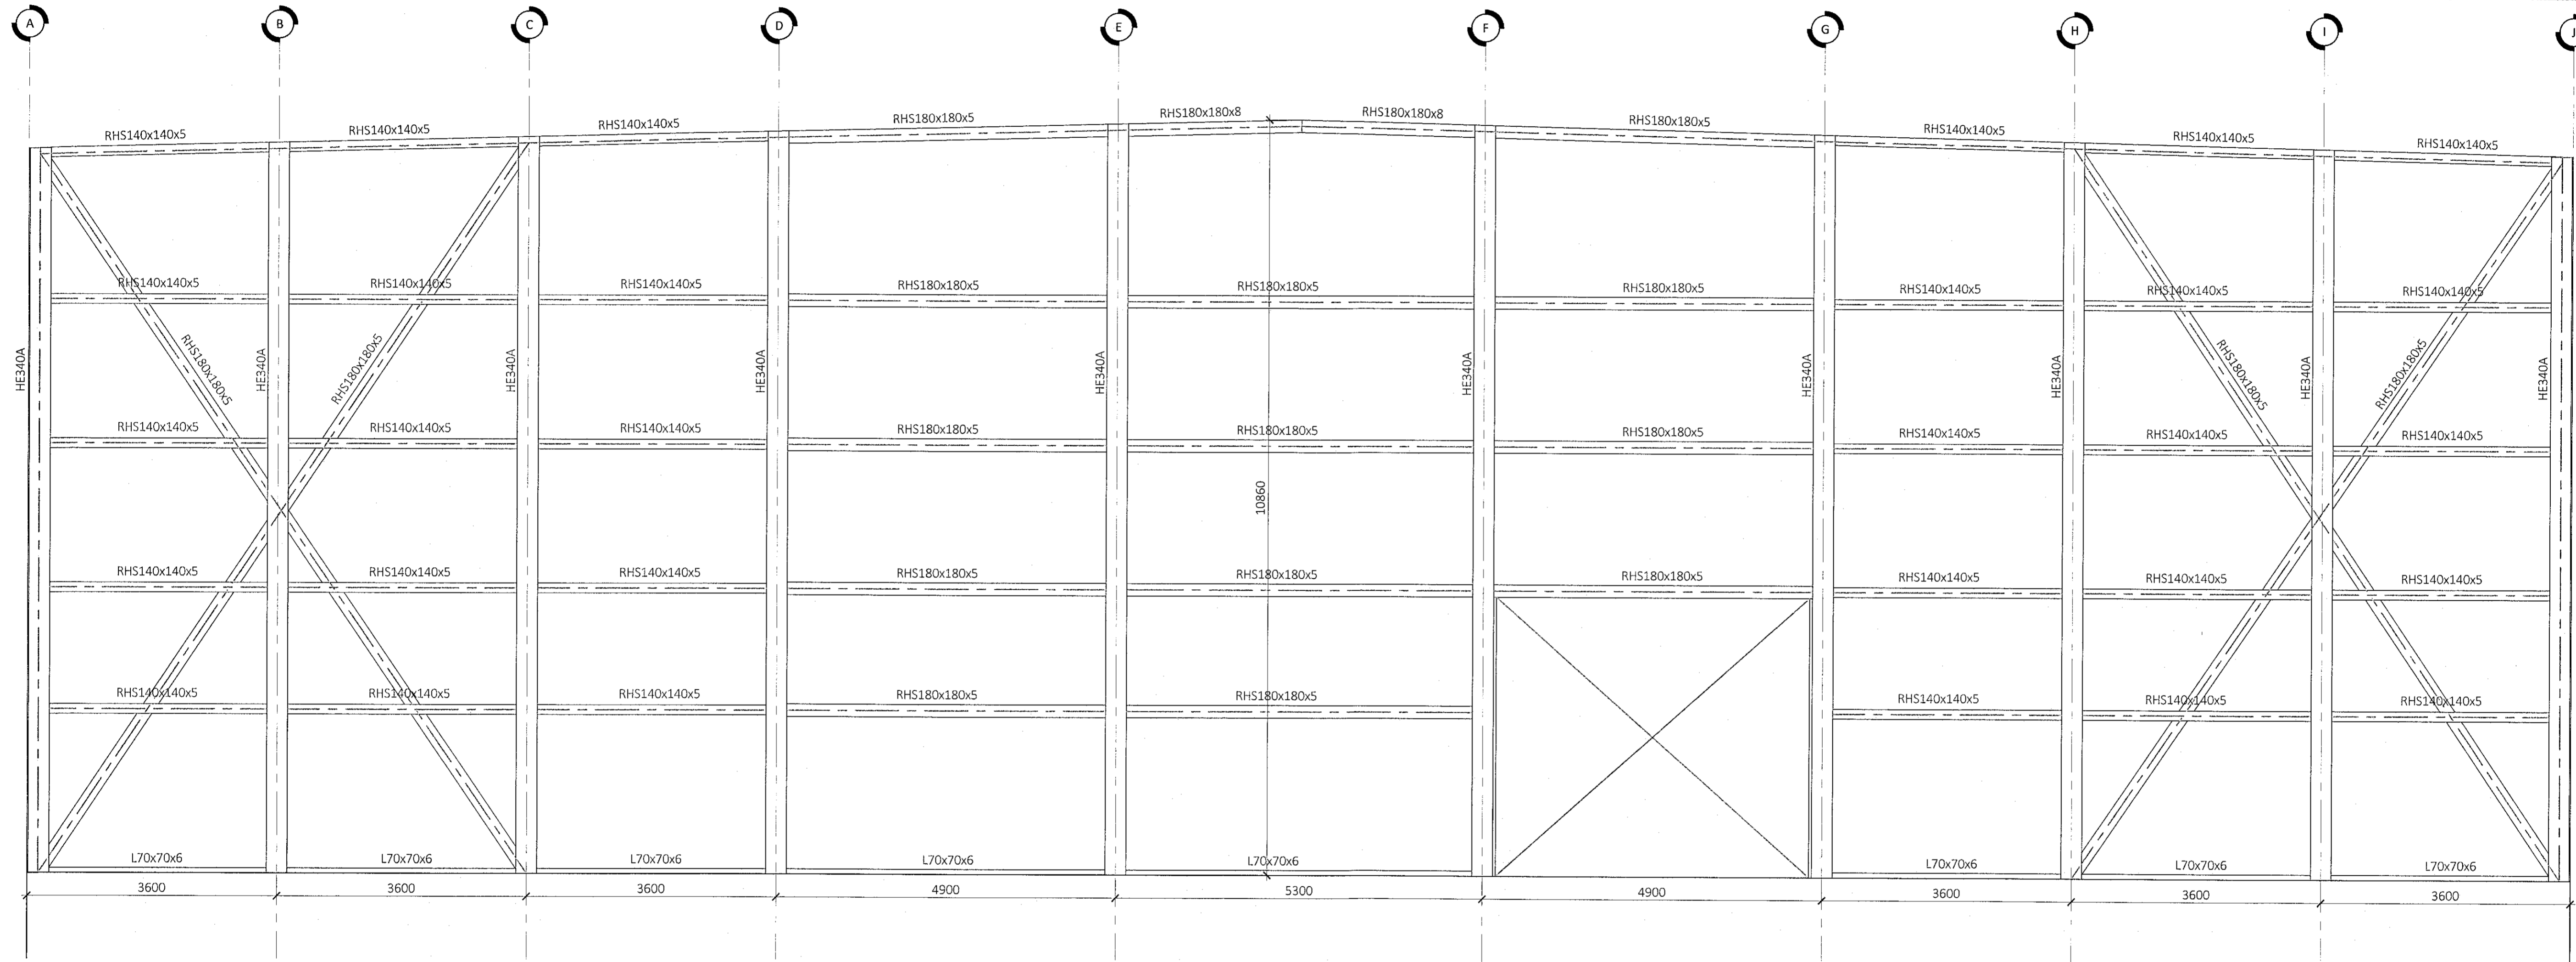

ALMENNAR SKÝRINGAR:

- SJÁ FLEIRI ALMENNAR SKÝRINGAR Á TEIKNINGU 0000
- ALLT STÁL Í YFIRBYGGINGU ER S275JR
- STÁL SAMTENGINGAR ERU HANNADAR AF STÁLFRAMLEIÐANDA AWI
- ÚTVEGGIR ERU KLÆDDIR MED 150mm PYKKUM SAMLOKUEININGUM
- STÁL ER YFIRBORÐSMEDHÖNDLAÐ MIÐAÐ VIÐ TÆRINGARFLOKK C1

ÚTG. DAGS. SKÝRING

BREIÐHELLA 4  
HAFNARFIRÐI

LAGERHÚSNÆÐI

BURÐARVIRKI  
VEGGIR  
ÁSYND Á MÁTLÍNU 13

SAMPYKKT: KENNITALA:

*Brund Þinnsdóttir 070970-4149*

DAGS. ÚTGÁFU: 16.03.2021  
DAGS. BREYTT:

HÖNNUÐUR: HE  
YFIRFARIÐ AF: ES

MÆLIKVARDI: 1:50

HANNA  
VERKFRÆÐISTOFA

19023 2006  
VERKNR. NÚMER ÚTG.

ÁRMÓULA 4-6 108, REYKJAVÍK KT. 631216-0480 Sími: 771-5252  
hannaverk.is hrund@hannaverk.is