


Lóðamörk

**SKÝRINGAR**

Almennar skýringar sjá teikningu P0 000 og P0 001

**Göt í veggj og sökklá**

Þar sem lagnir fara í gegnum veggj eða sökklá skal selja gat. Neðri brún gats er 100mm fyrir neðan rennliskóta:  
Rör = Ø110 → Gat = 300x300mm  
Rör = Ø160 → Gat = 350x350mm  
Rör = Ø200 → Gat = 400x400mm

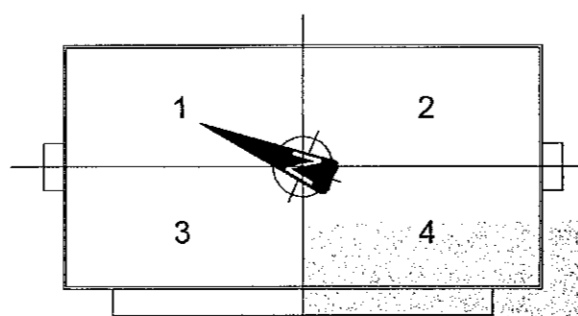

A 11.05.21 Lögnum, götum og skýringum bært við eða breytt BS/DJK  
Útg. Dags. Skýring Hannabýfirferð

**VSB**  
VERKFRÆÐISTOFA

Bæjarhrauni 20 / 220 Hafnarfjörður  
Kennitala 710796-2899  
Sími 585 8600  
vsb@vsb.is / www.vsb.is

Áritun hönnunarsjóra  
Sigurlaug Sigurjónsdóttir  
Kt: 060767 8319 - sigurlaug@ask.is

Dagsetning aðaluppráttar  
20.10.2020

Áritun sérhönnuðar  
Þorgeir J. Kjartansson  
Kt 100271 5169 - thorgeir@vsb.is

*Sigurlaug Sig.*

*Þorgeir J. Kjartansson*

Verkefni  
Breiðhella 4  
221 Hafnarfjörður

Verkefni  
Lagnir  
Grunnlagnir  
Grunnmynd

Hannabý	Tekniáæð	Yfirfarð	Kvæði	Síða
BS	BS	BJK	1:50	/ A1
Dags.	Verkefni	Teikning	Útgáfa	
14.01.2021	20188	P1-06	A	